
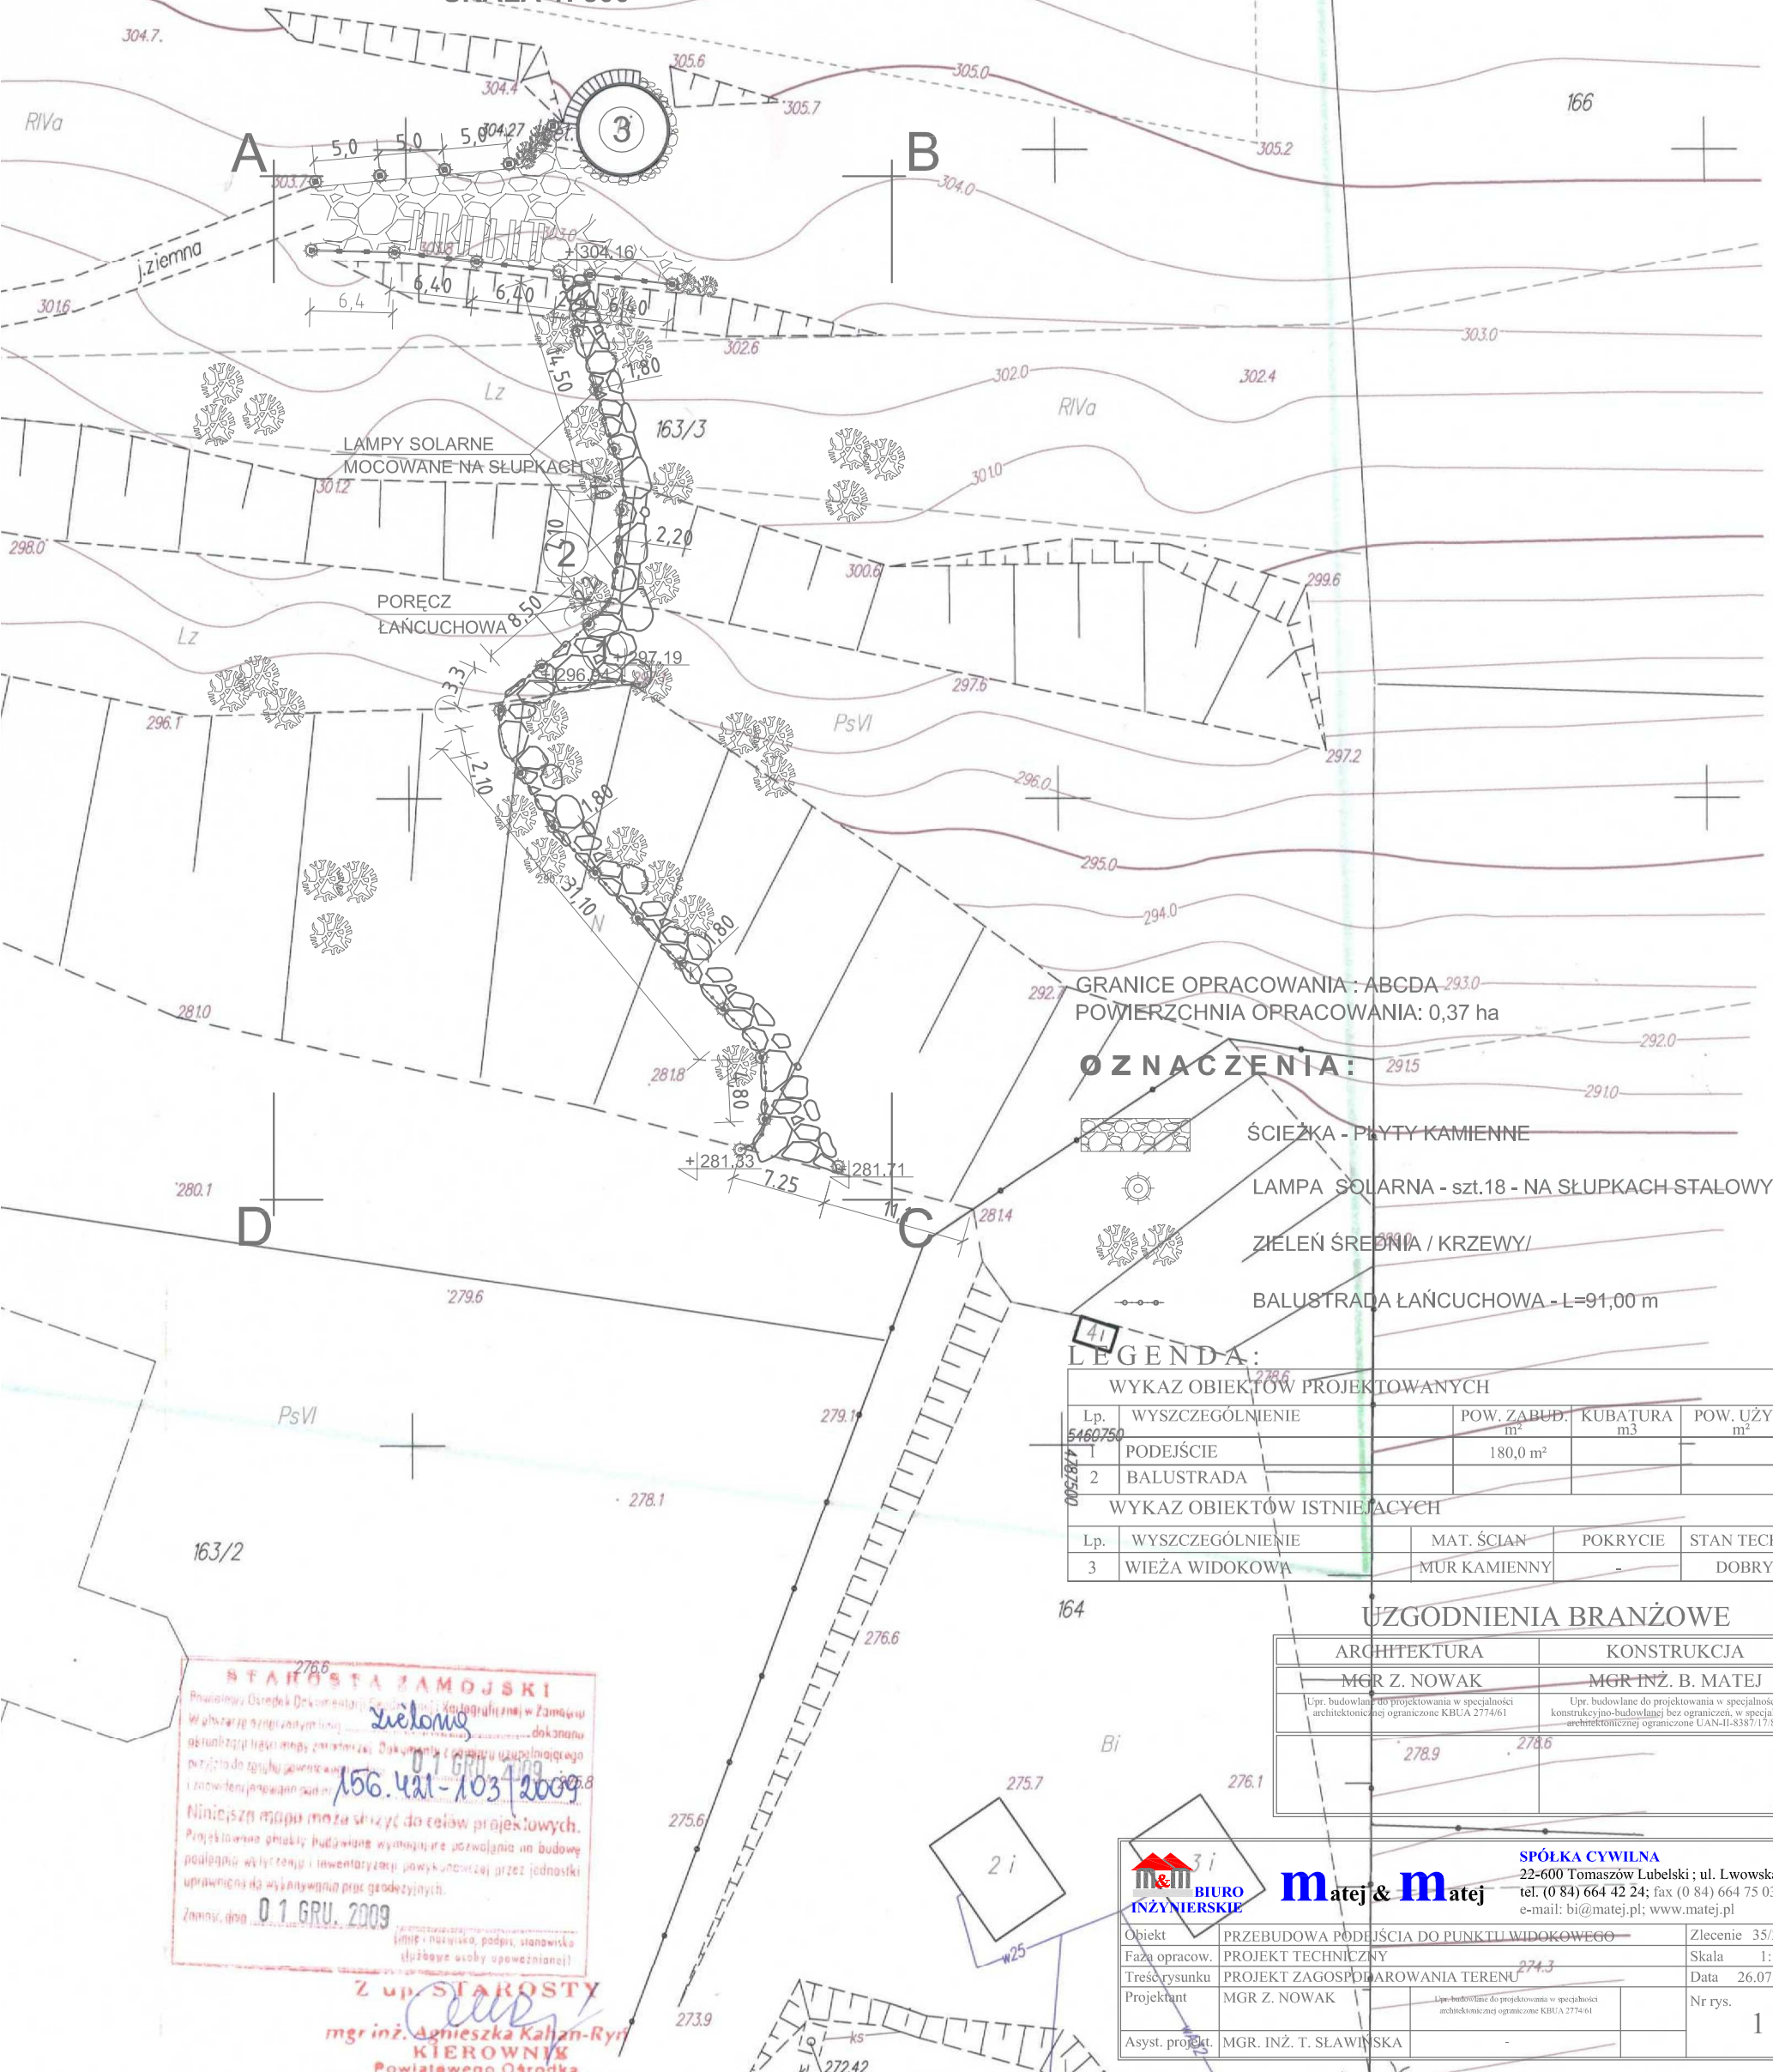


PROJEKT ZAGOSPODAROWANIA TERENU SZLAK GEOTURYSTYCZNY ROZTOCZA ŚRODKOWEGO

OBIEKT: PRZEBUDOWA PODEJŚCIA DO PUNKTU WIDOKOWEGO
W KRASNOBRODZIE

INWESTOR: GMINA KRASNOBRÓD
UL. 3 MAJA 36, 22-440 KRASNOBRÓD

ADRES BUDOWY: KRASNOBRÓD
DZIAŁKA NR 163/3, ark. 4
SKALA 1: 500

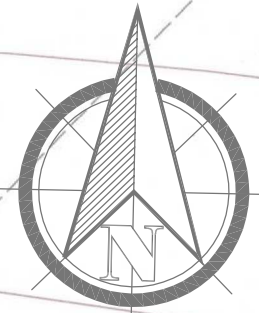

GRANICE OPRACOWANIA: ABCDA-293.0
POWIERZCHNIA OPRACOWANIA: 0,37 ha

- OZNACZENIA:**
- ŚCIEŻKA - PŁYTY KAMIENNE
 - LAMPA SOLARNA - szt.18 - NA SŁUPKACH STALOWYCH
 - ZIELEŃ ŚREDNIA / KRZEWY/
 - BALUSTRADA ŁAŃCUCHOWA - L=91,00 m

LEGENDA:

WYKAZ OBIEKTÓW PROJEKTOWANYCH				
Lp.	WYSZCZEGÓLNIENIE	POW. ZABUD.	KUBATURA	POW. UŻYTK.
		m ²	m ³	m ²
1	PODEJŚCIE	180,0		
2	BALUSTRADA			

WYKAZ OBIEKTÓW ISTNIEJĄCYCH				
Lp.	WYSZCZEGÓLNIENIE	MAT. ŚCIAN	POKRYCIE	STAN TECH.
3	WIEŻA WIDOKOWA	MUR KAMIENNY		DOBRY

UZGODNIENIA BRANŻOWE

ARCHITEKTURA	KONSTRUKCJA
MGR Z. NOWAK	MGR INŻ. B. MATEJ
Upr. budowlano-projektowa w specjalności architektonicznej ograniczone KBUA 2774/61	
Upr. budowlano-projektowa w specjalności konstrukcyjno-budowlanej bez ograniczeń, w specjalności architektonicznej ograniczone UAN-II-8387/17/86	

STAROSTA ZAMOJSKI
Powiatowy Ośrodek Dokumentacji Geodezyjnej i Kartograficznej w Zamątku
Właściciel: *Zielony*
Data: 01 GRU 2009
156.441-103/2009
Niniejszy mapka może służyć do celów projektowych.
Projektowane gniazda budowlane wymagające pozwolenia na budowę
posiadają wytyczenie i inwentaryzację powyższych przez jednostki
uprawnione do wykonywania prac geodezyjnych.
Zamawia: *01 GRU 2009*
mgr inż. *Agnieszka Kahan-Ryń*
KIEROWNIK
Powiatowego Ośrodka



SPÓLKA CYWILNA
22-600 Tomaszów Lubelski; ul. Lwowska 17
tel. (0 84) 664 42 24; fax (0 84) 664 75 03
e-mail: bi@matej.pl; www.matej.pl

Opiekt	PRZEBUDOWA PODEJŚCIA DO PUNKTU WIDOKOWEGO	Zlecenie	35/2010
Faza opracow.	PROJEKT TECHNICZNY	Skala	1: 500
Treść rysunku	PROJEKT ZAGOSPODAROWANIA TERENU	Data	26.07.2010
Projektant	MGR Z. NOWAK	Nr rys.	1
Asyst. projekt.	MGR. INŻ. T. SŁAWIŃSKA		