


# RZUT PIWNICY INWENTARYZACJA Skala 1:50

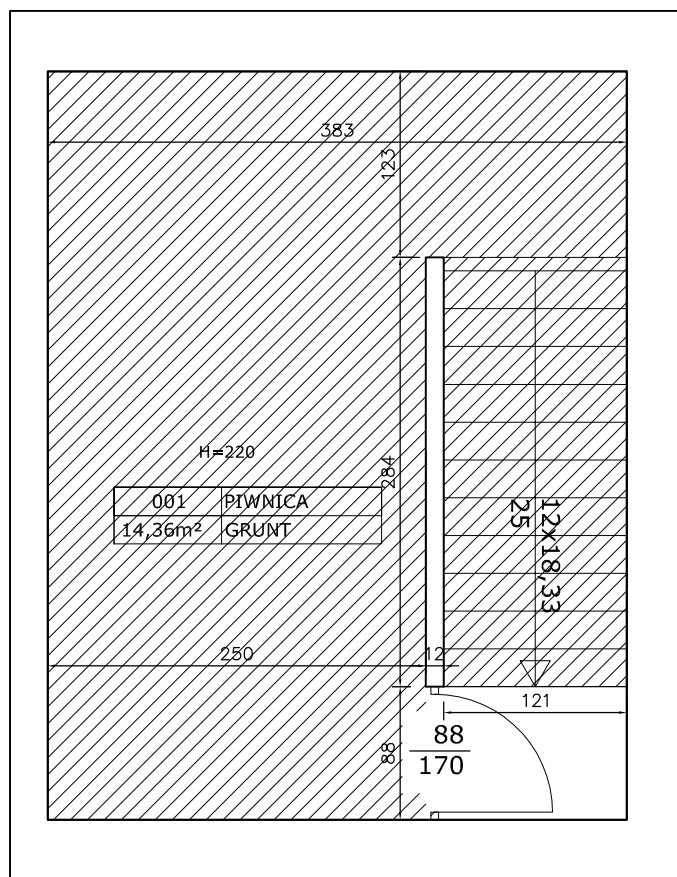

## UWAGI:



POWIERZCHNIA DO ZASYPIANIA

ZAKŁAD PROJEKTOWO-BUDOWLANY <b>"BEEIMWU" - WRZESIEŃ</b> 11-500 Głębokie, ul. Olsztyńska 21/4 tel./fax: (0-87) 426-38-97	Inwestor: GMINA KRASNOBRÓD ul. 3 Maja 36 22-440 Krasnobród	Lokalizacja obiektu: Dominikanówka Dz. nr 388/1 Obręb 0001 DOMINIKANÓWKA
	Tytuł projektu: <b>Projekt remontu Remizy OSP w Dominikanówce</b>	
	Kierownik projektu: KONSTRUKCJA mgr inż. Maciej Wrzesień Upr. SUW 57/86	
	Nazwa rysunku: <b>Inwentaryzacja- RZUT PIWNICY</b>	
	Nr rysunku: 1	Skala: 1:50