


RZUT PIĘTRA INWENTARYZACJA Skala 1:50

UWAGI:

- ELEMENTY DO WYBURZENIA/ROZEBRANIA
- ELEMENTY DO ZAMUROWANIA
- ELEMENTY DO WYMIANY

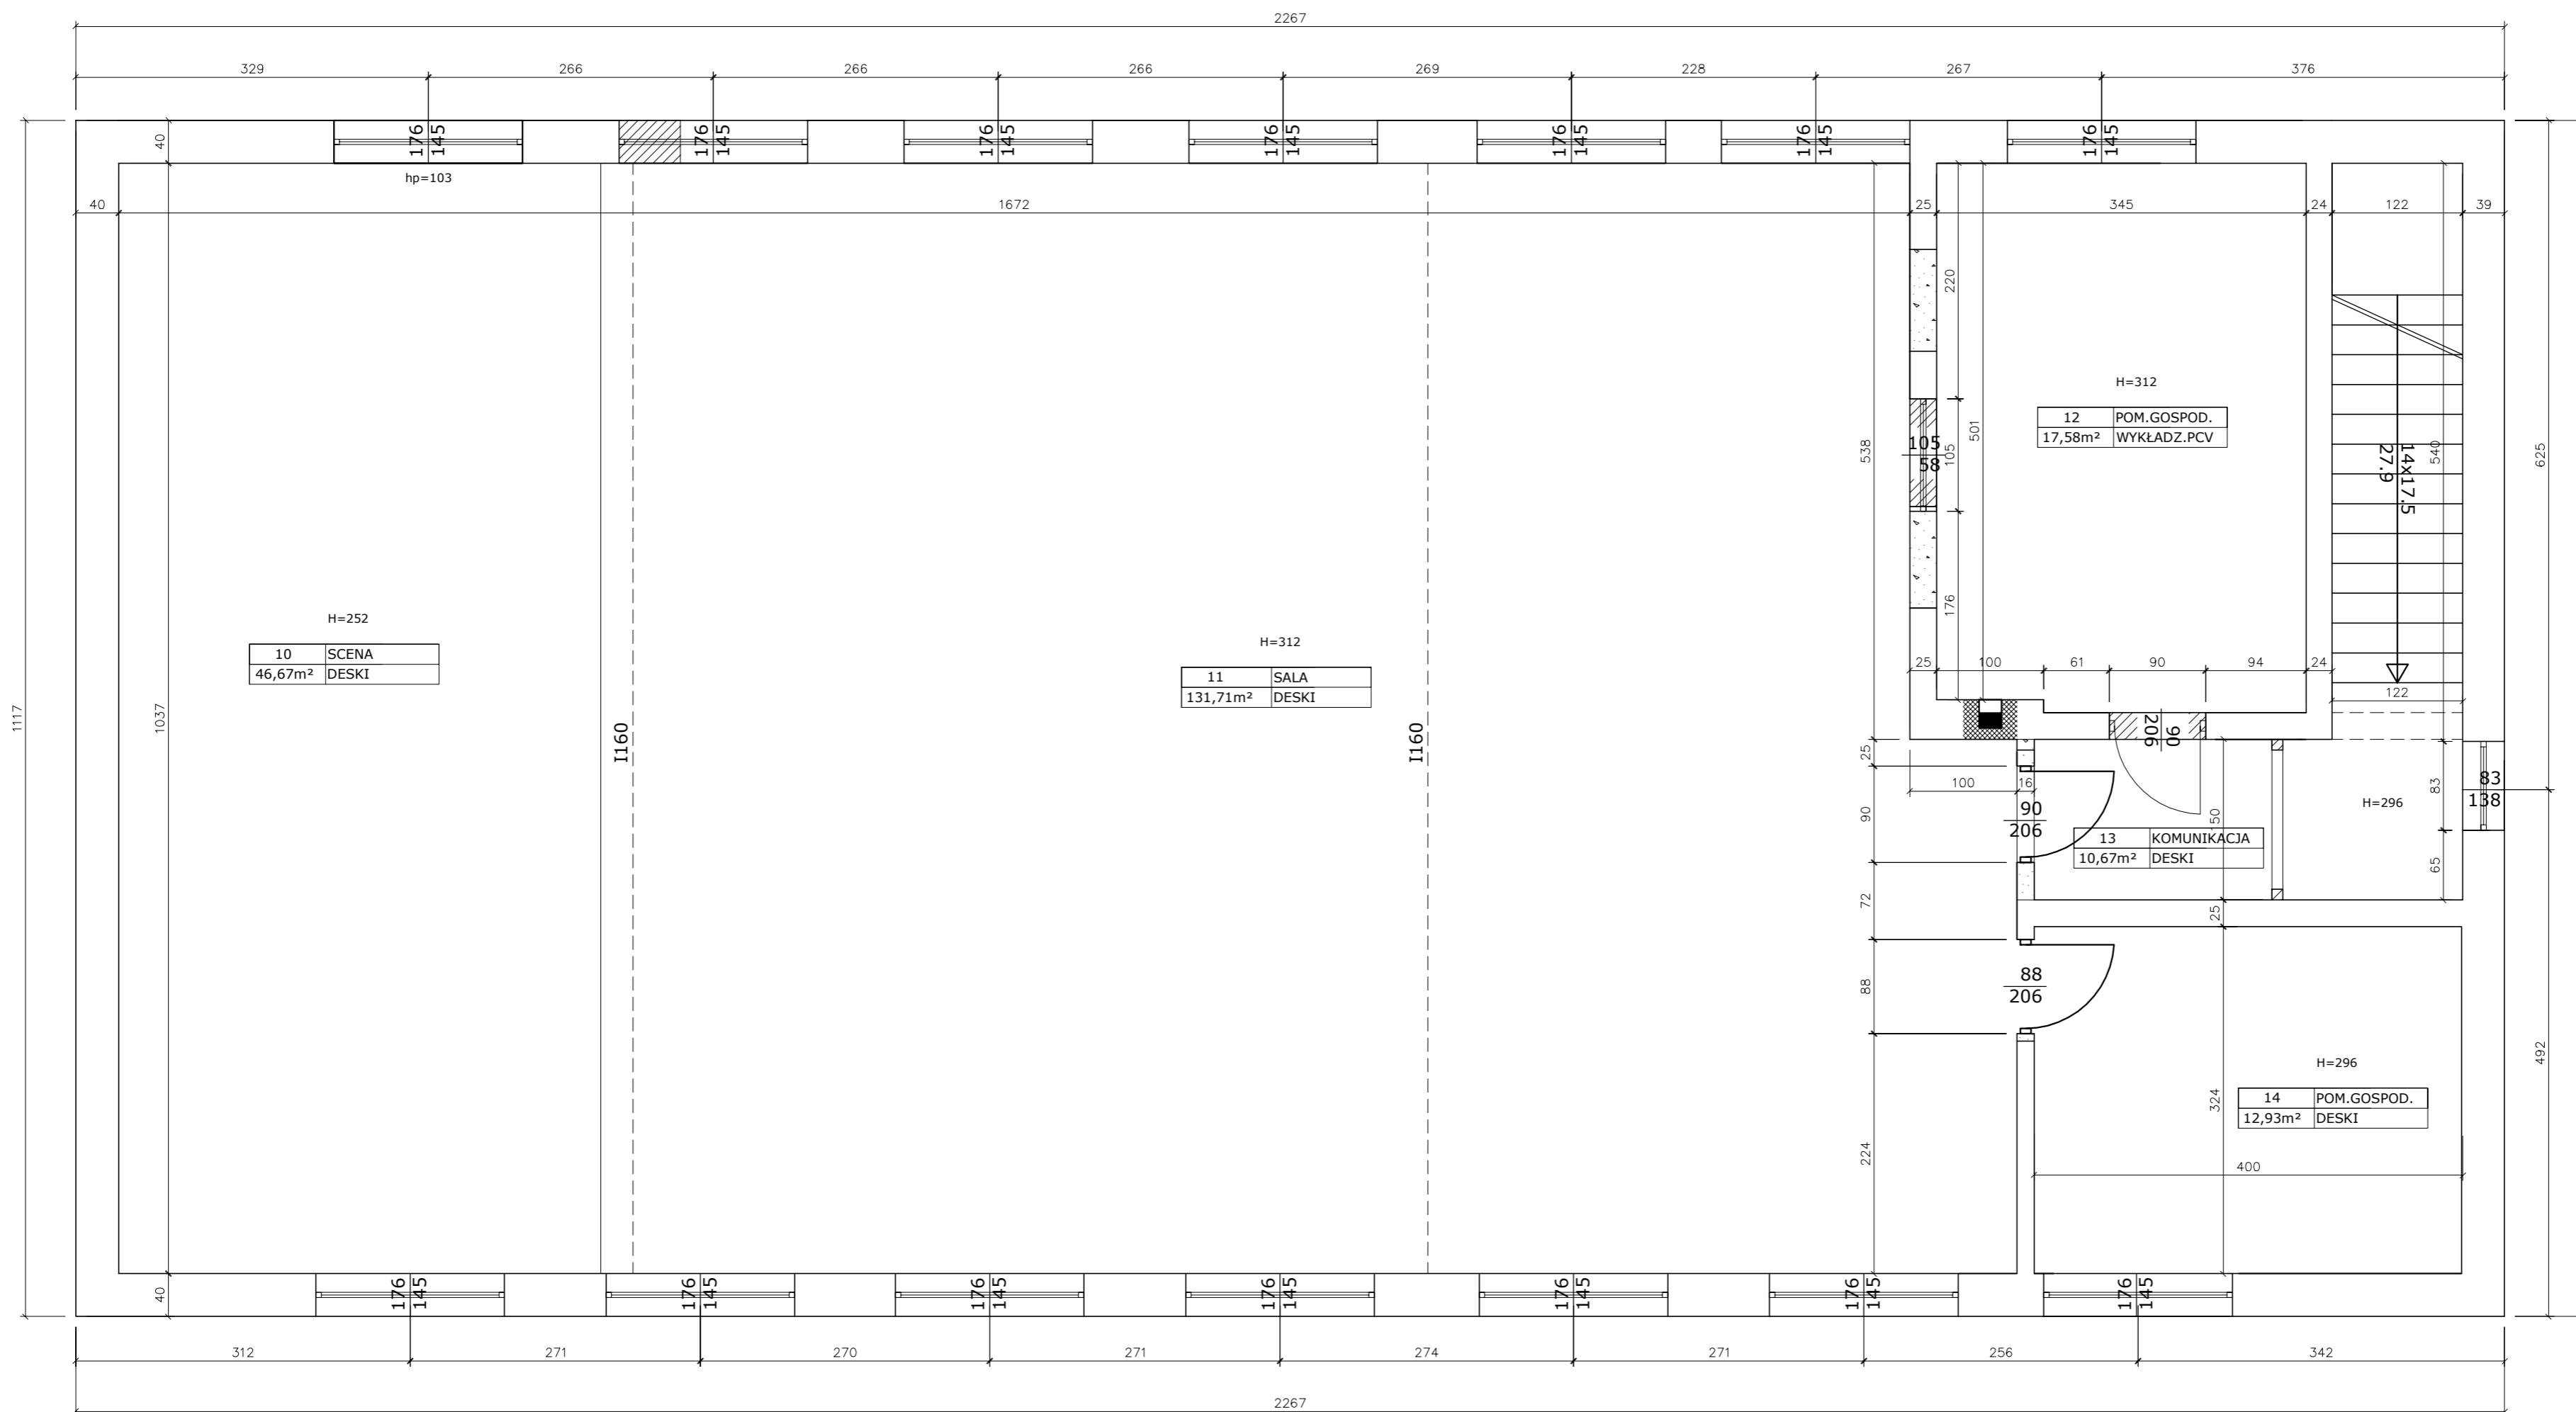

ZARZĄD PROJEKTOWO-BUDOWLANY ul. Piłsudskiego 214 11-000 Białystok tel./fax: 087/428-39-97	Inwestor: GMINA KRASNOBROD ul. 3 Maja 36 22-440 Krasnobród	Lokalizacja obiektu: Dominikanówka Dz. nr 388/1 Obręb 0001 DOMINIKANÓWKA
	Tytuł projektu: Projekt remontu Remizy OSP w Dominikanówce	
	Kierownik projektu: KONSTRUKCJA mgr inż. Maciej Wrzesień Upr. SUW 07/06	ARCHITEKTURA: Ryszard Borys Upr. 1483/00
	Nazwa rysunku: Inwentaryzacja- RZUT PIĘTRA	
	Nr rysunku: 3	Skala: 1:50