


RZUT PIĘTRA - PROJEKT Skala 1:50

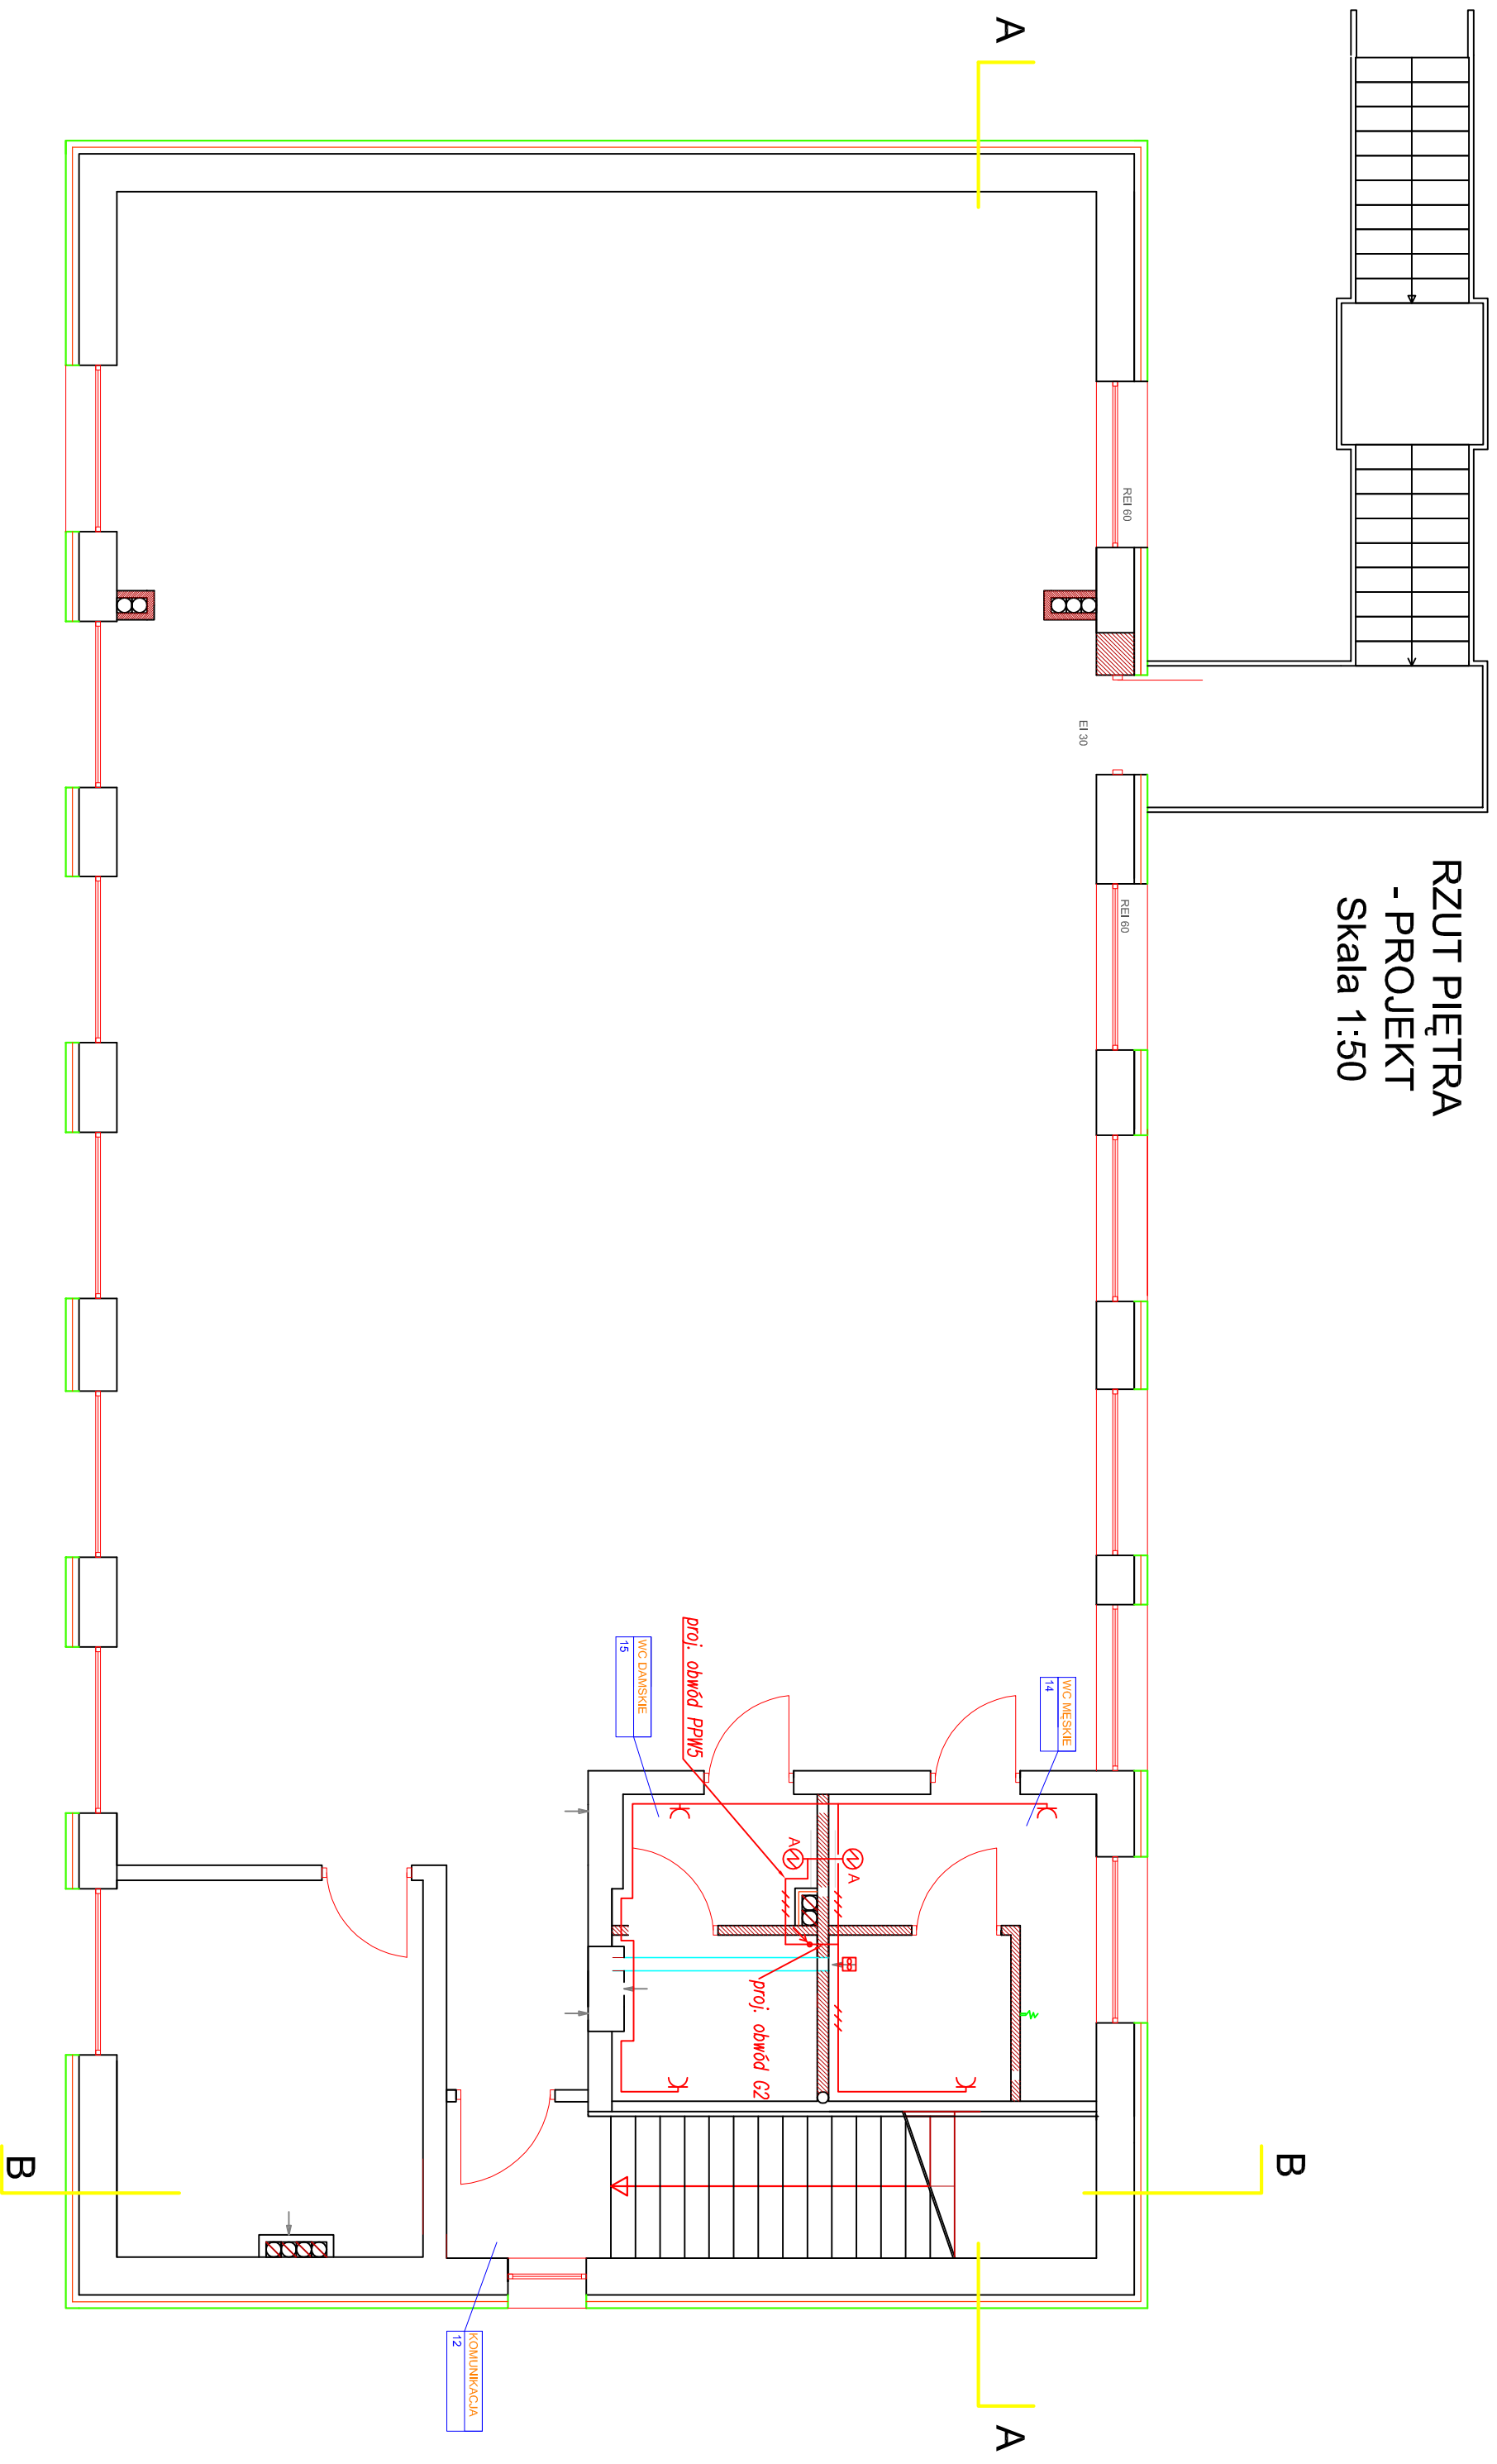

UWAGI:

ELEMENTY DO ZAMÓWIENIA

ZAKŁAD PROJEKTOWO-BUDOWLANY "BEMWU" - WRZESIEN 11-500 Gbycko, ul. Obżyńska 214 tel./fax: 0-4377 429-36-97		Inwentarz: GINNA KASZUBIŃCZO		Lokalizacja obiektu: Dominikankowa	
Tytuł projektu: 22-440 Konekobod		Projektant: GINNA KASZUBIŃCZO		Opis: 0001 DOMINIKANKOWKA	
Projekt remontu Remizy OSP w Dominikankówce		KONSTRUKCJA: mgr inż. Marek Wrzesień Upr. SIV 0796		ARCHITECTURA: Ryszard Borys Upr. 146390	
Obwody gniazd wykrywanych- piętro		Nr gniazd: 3		Skala: 1:50	
		Data: 02.2012			