


# RZUT PARTERU- PROJEKT

Skala 1:50

KOSTKA BETONOWA-POLBRUK

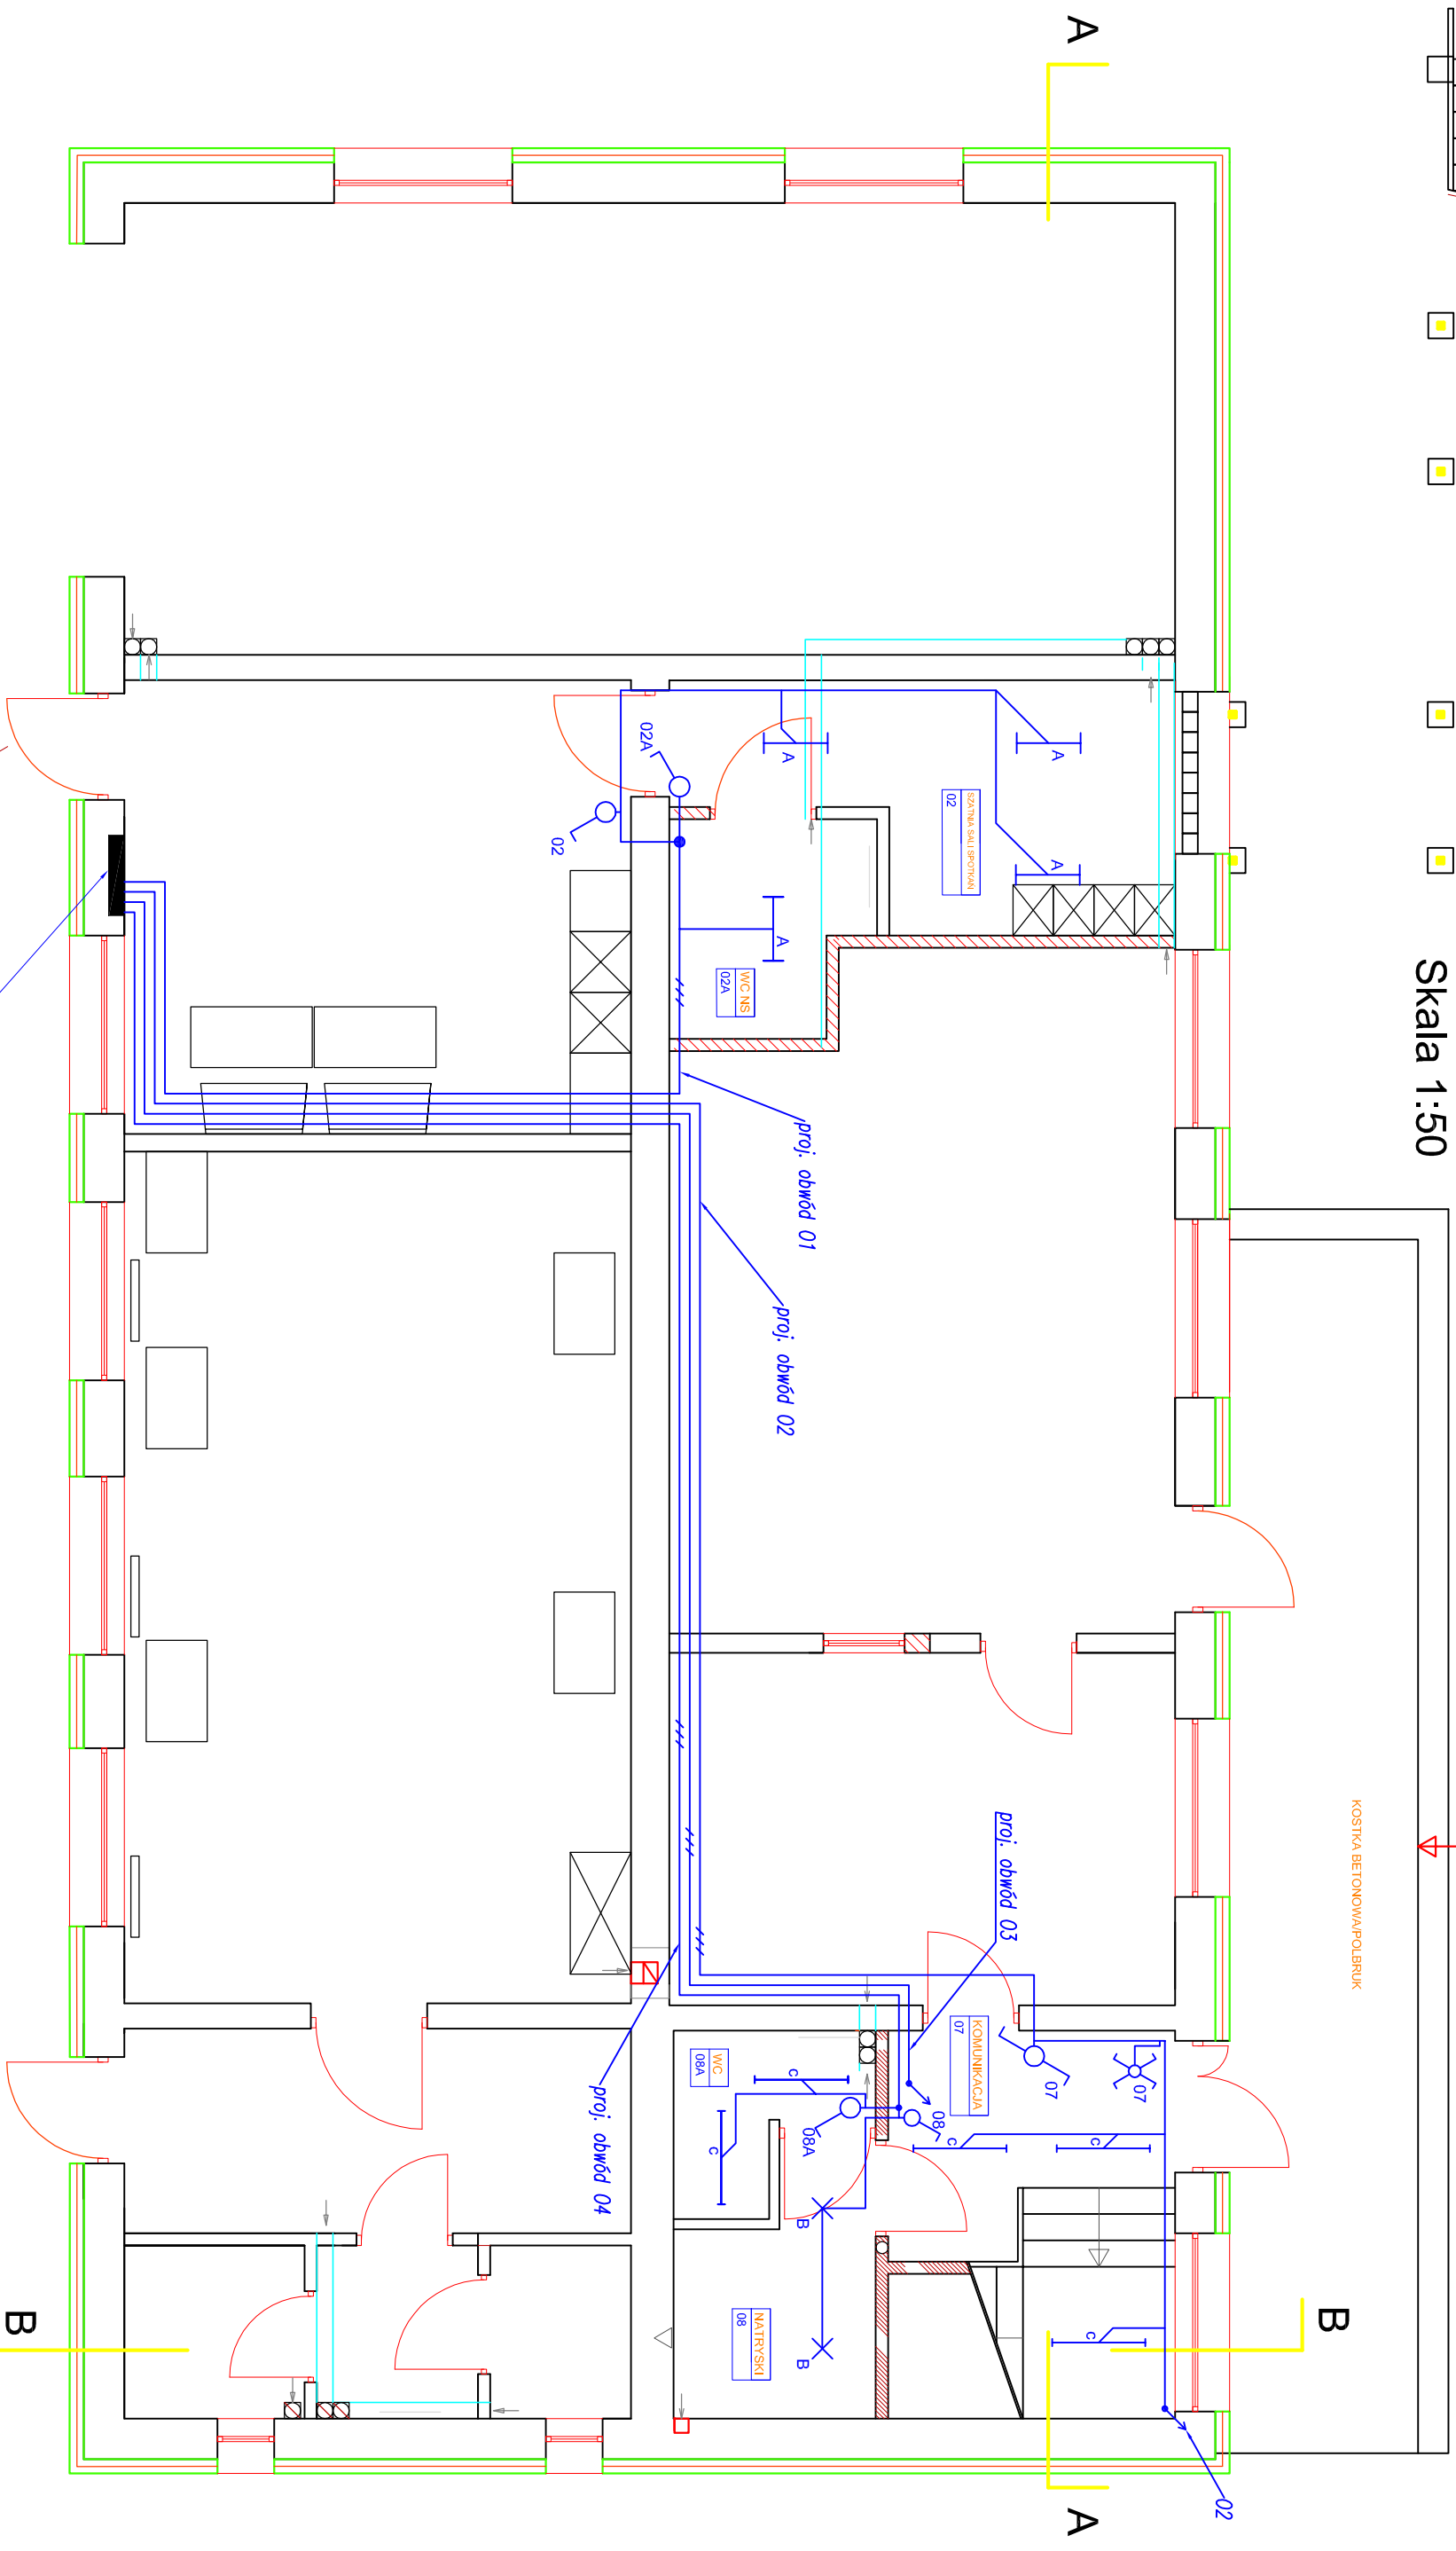

**UWAGI:**

proji. rozdzielnica TP  
istn. rozdzielnica główna

ELEMENTY DO ZAMIEROWANIA

ZAKŁAD PROJEKTOWO-BUDOWLANY <b>"BEMWU" - WRZESIEN</b> 11-500 Głębokie, ul. Obłączyńska 214 tel./fax: 0-4377 429-36-97		Załącznik do projektu Dokumentacja Ciepłota i Powietrze	
Tytuł projektu: <b>Projekt remontu Remizy OSP w Dominikanówce</b>		Załącznik do projektu Dokumentacja Ciepłota i Powietrze	
Numer projektu: 2		Data: 02.2012	
Skala: 1:50		Data: 02.2012	