


RZUT PARTERU- PROJEKT Skala 1:50

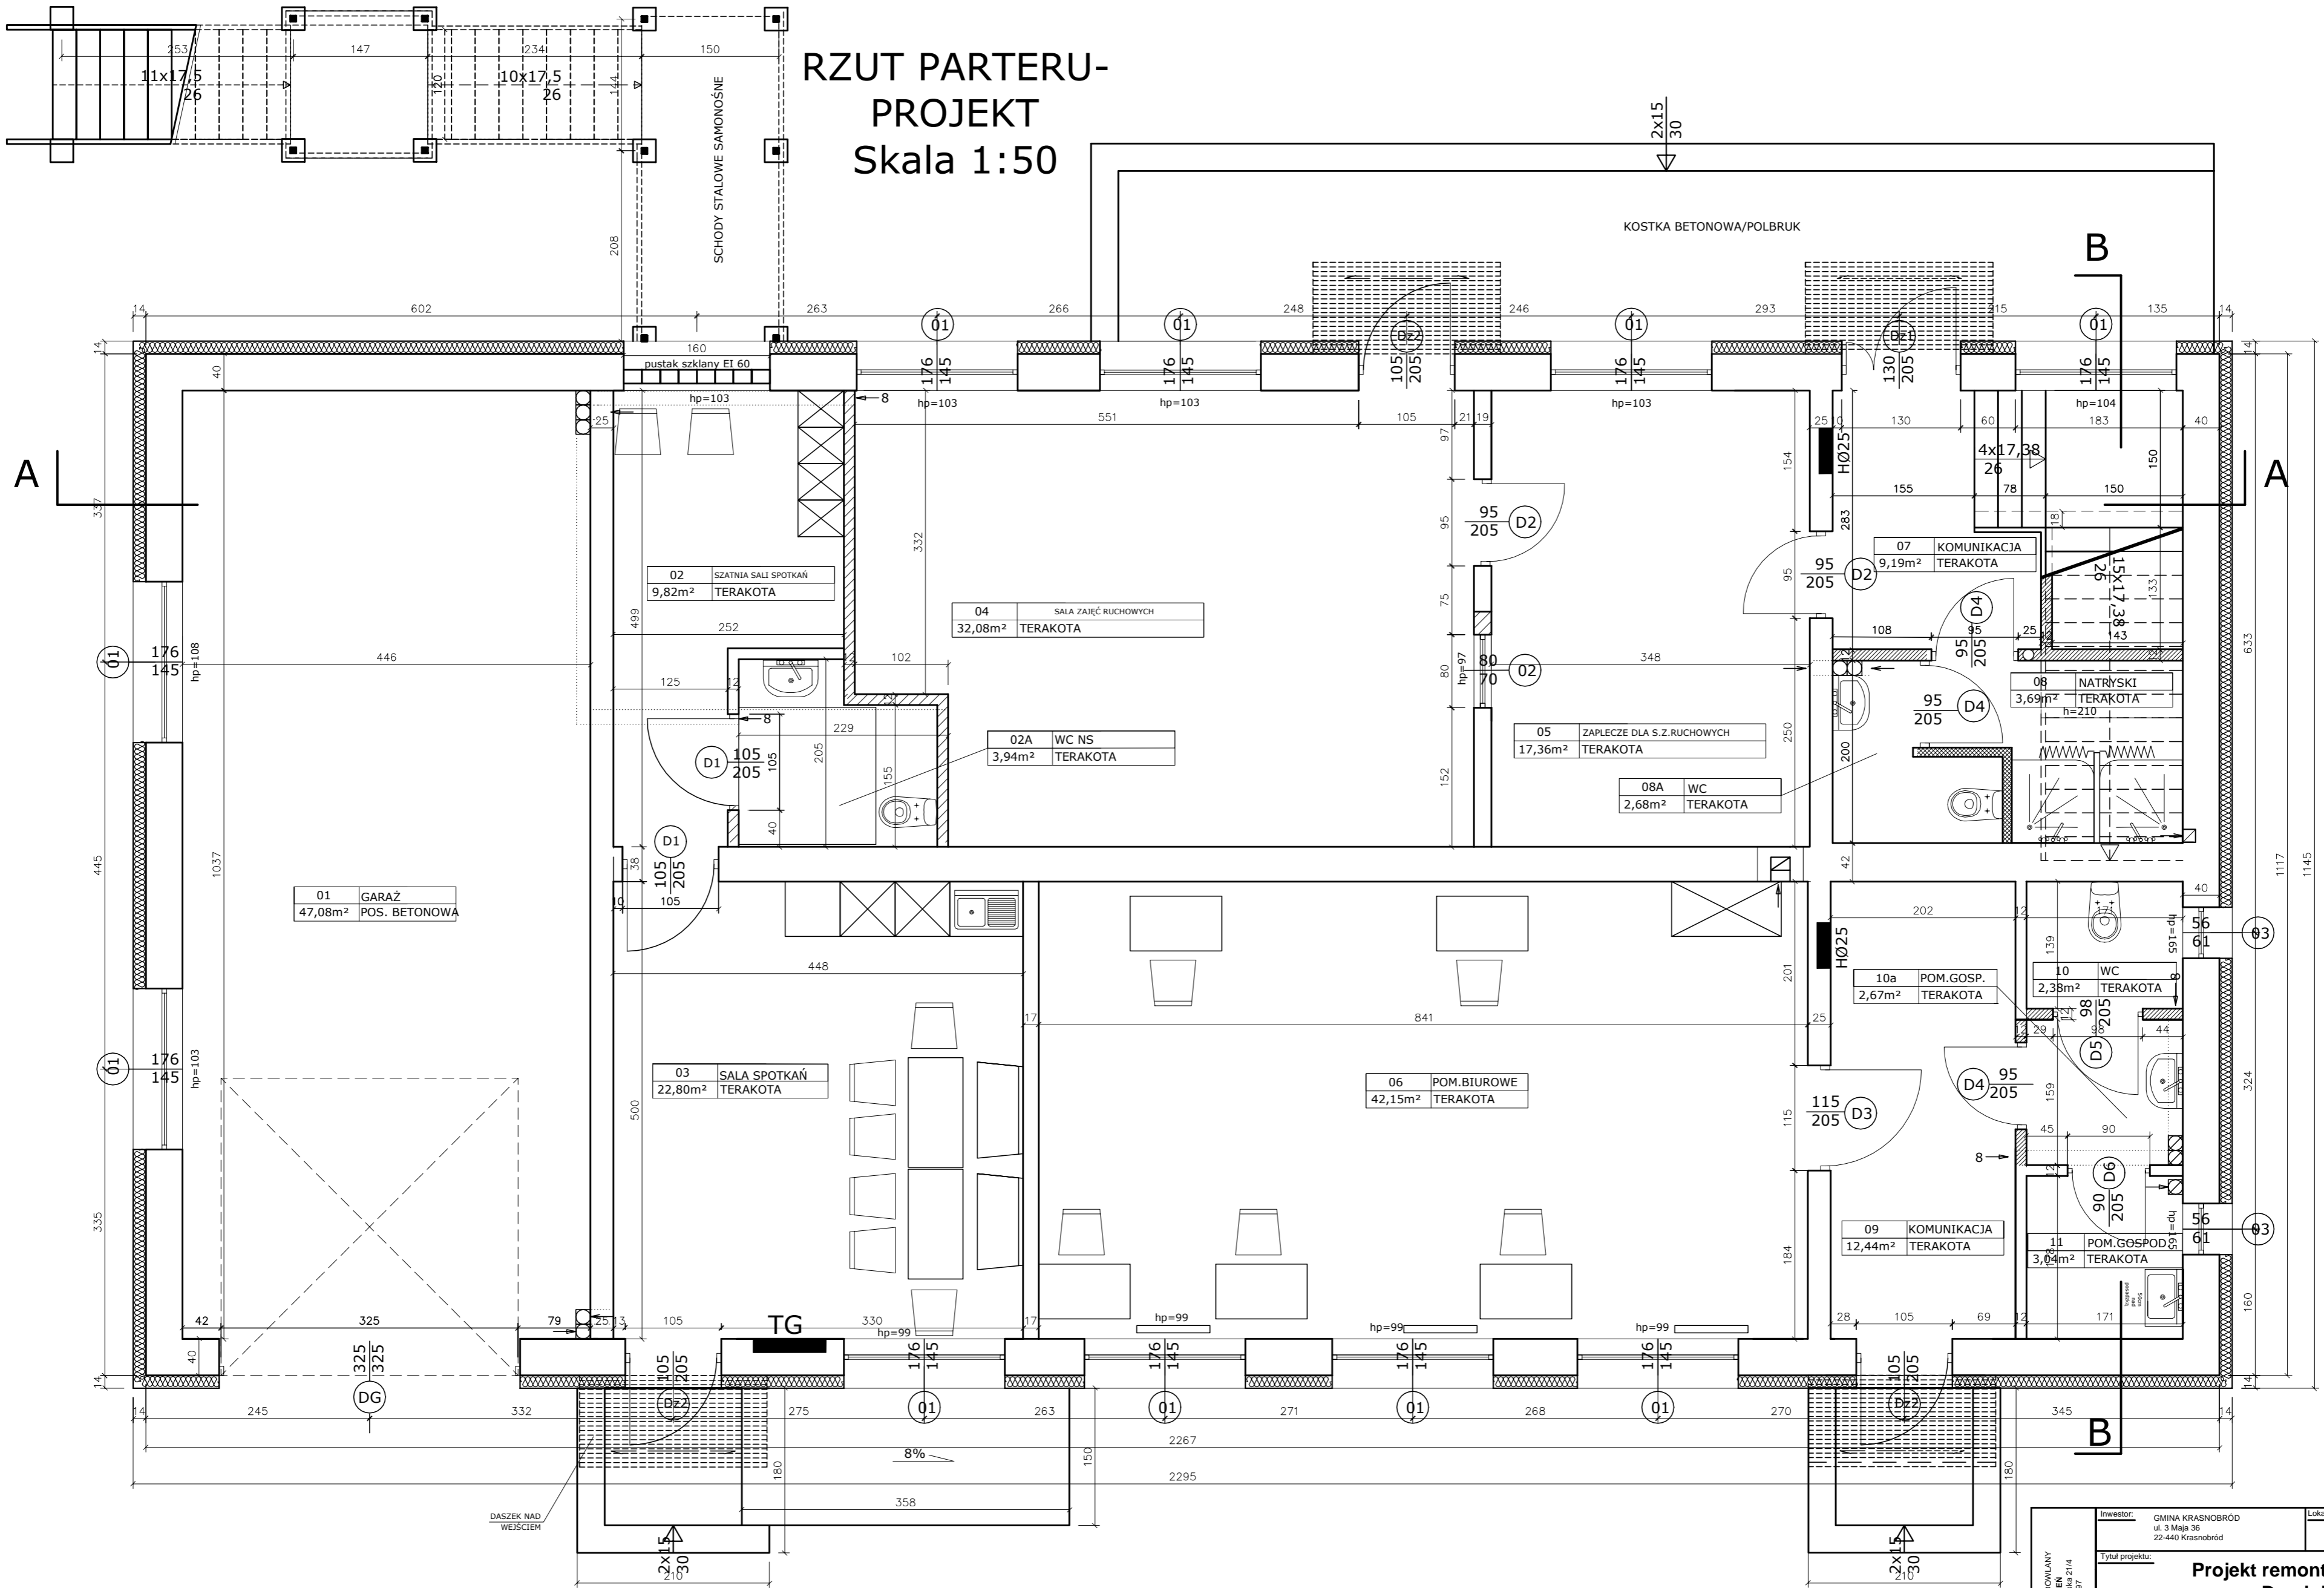

UWAGI:

 ELEMENTY DO ZAMUROWANIA

ZAKŁAD PROJEKTOWO-BUDOWLANY 11-600 GOSK ul. Okrzejska 21/4 tel./fax: 047/4293887	Inwestor: GMINA KRASNOBRÓD ul. 3 Maja 36 22-440 Krasnobród	Lokalizacja obiektu: Dominikanówka Dz. nr 388/1 Obręb 0001 DOMINIKANÓWCE
	Tytuł projektu: Projekt remontu Remizy OSP w Dominikanówce	
	Kierownik projektu: KONSTRUKCJA mgr inż. Maciej Wrzesień Upr. SuW 57/88	
	Nazwa rysunku: Projekt- RZUT PARTERU	
	Nr rysunku: 9	Skala: 1:50