


RZUT PIĘTRA- PROJEKT

Skala 1:50

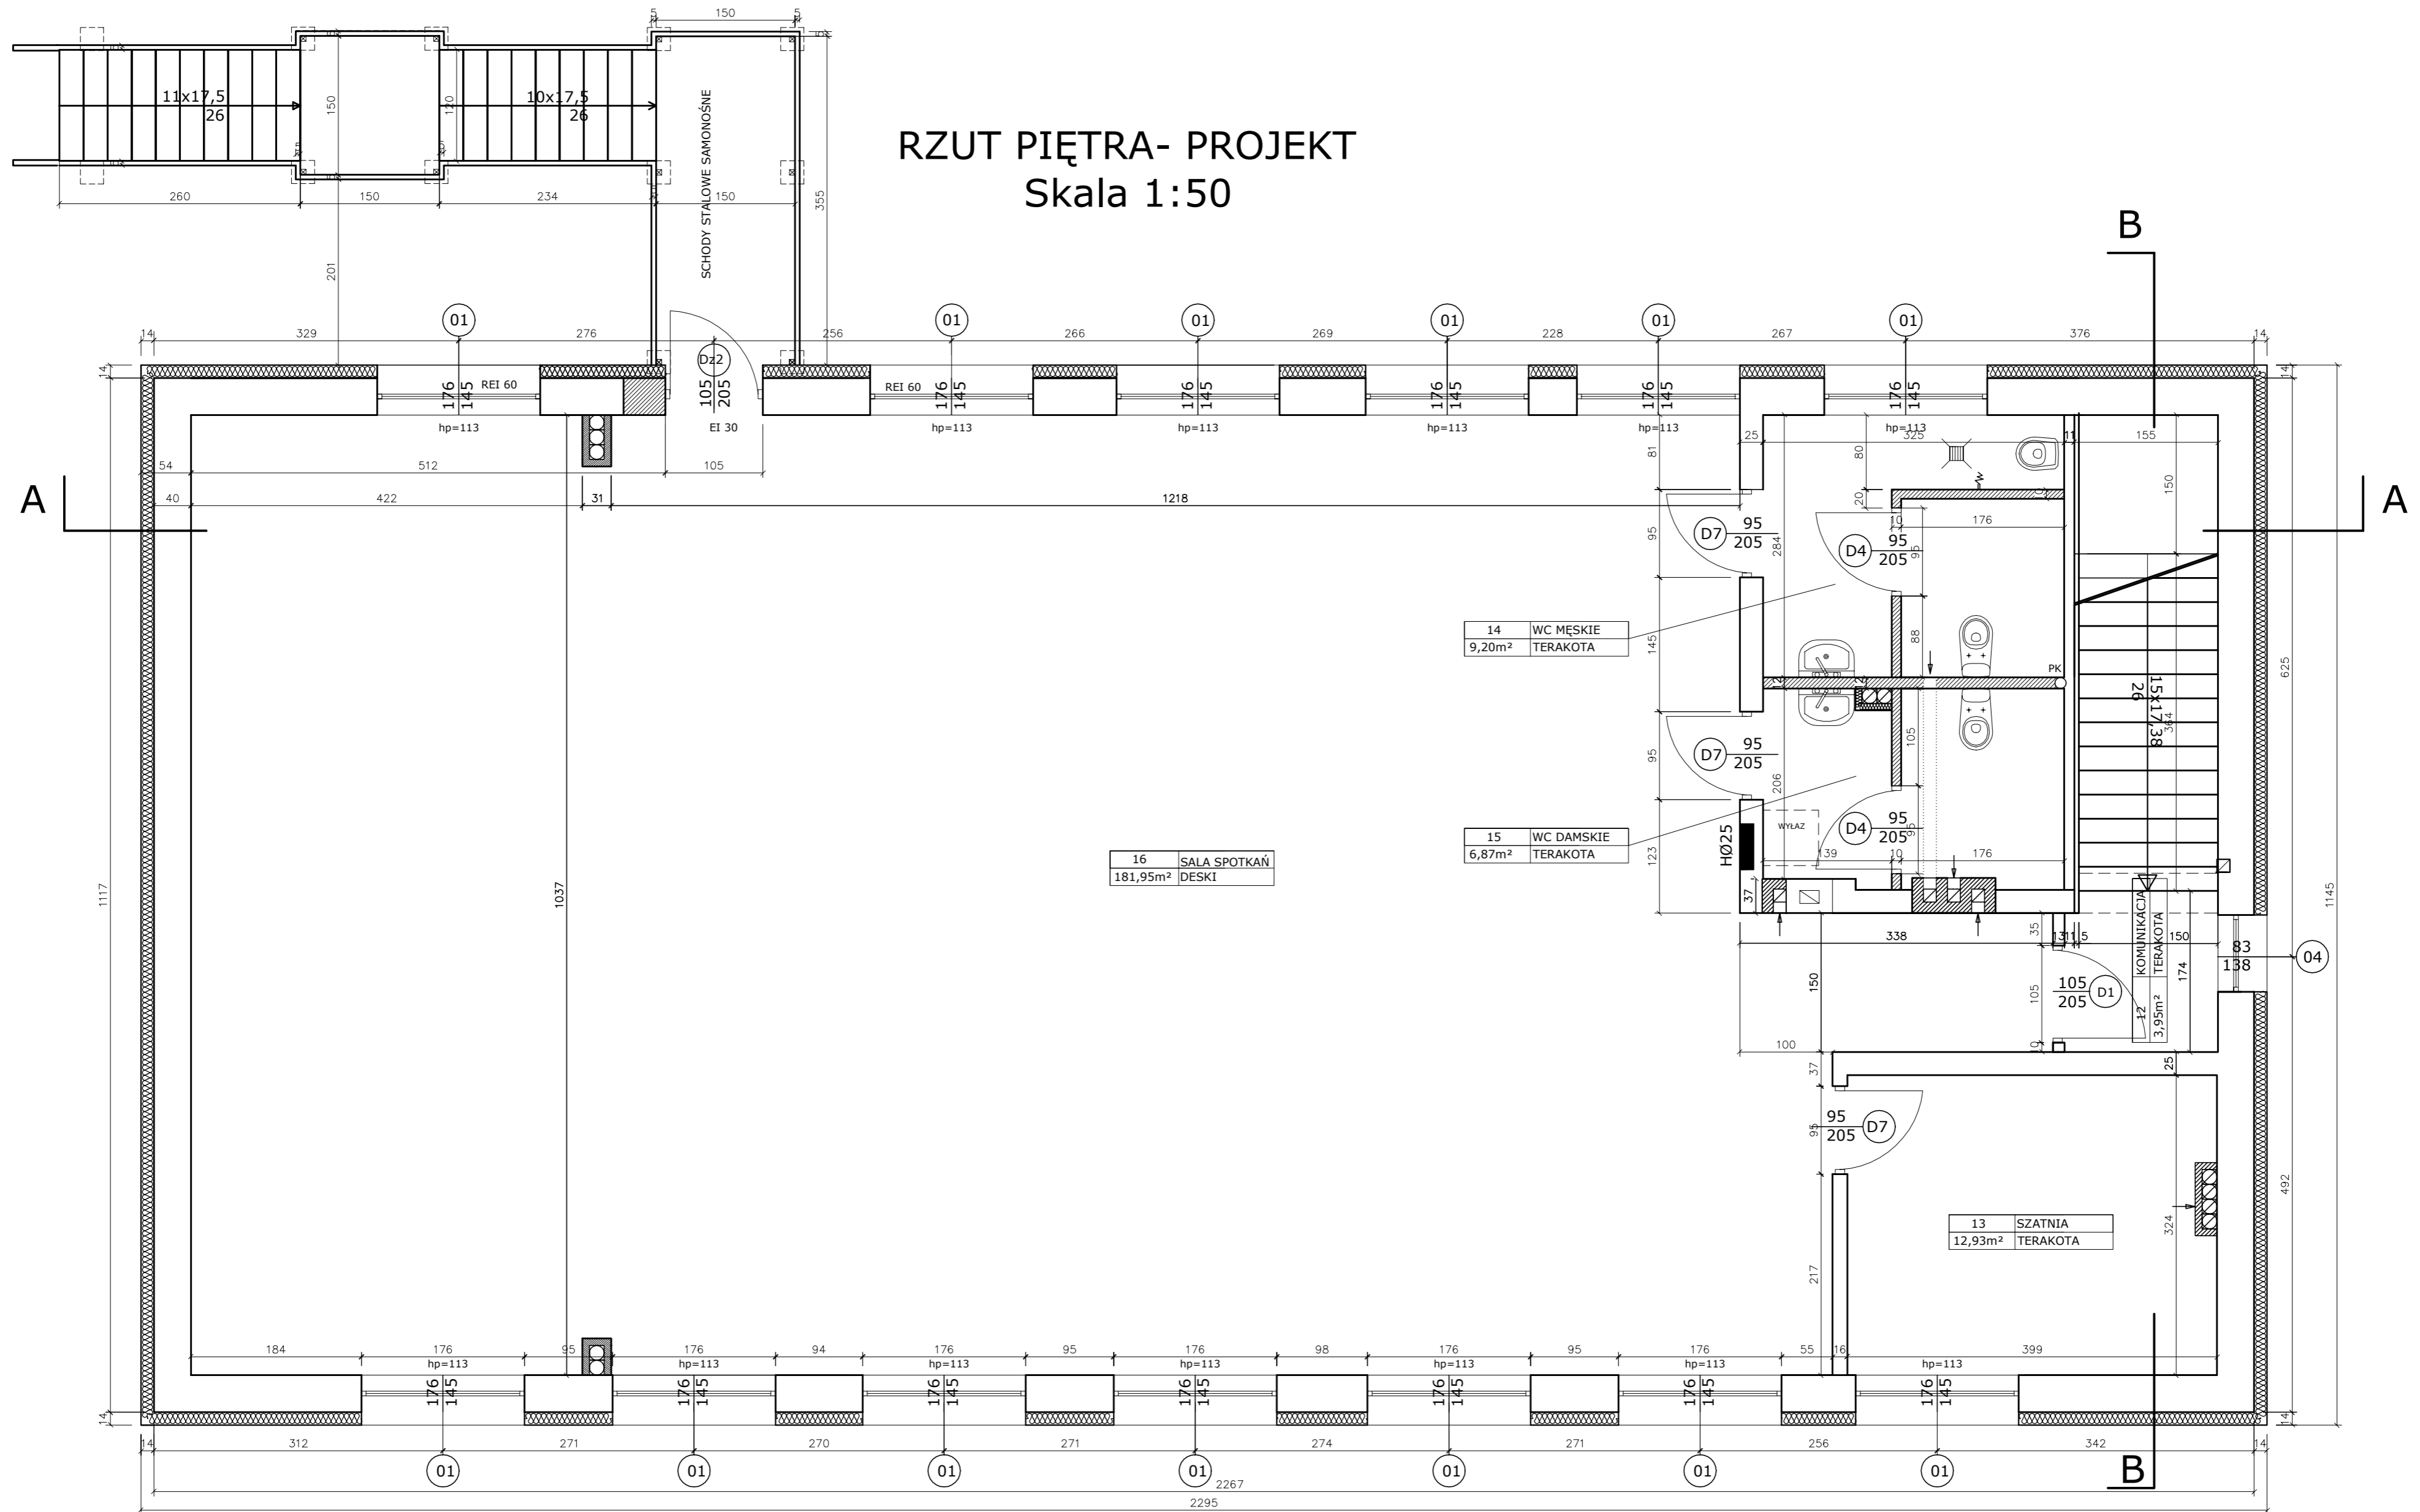

16 SALA SPOTKAŃ
181,95m²
DESKI

14 WC MĘSKIE
9,20m²
TERAKOTA

15 WC DAMSKIE
6,87m²
TERAKOTA

13 SZATNIA
12,93m²
TERAKOTA

UWAGI:

 ELEMENTY DO ZAMUROWANIA

ZAKŁAD PROJEKTOWO-BUDOWLANY BEERWIP - WRZESIEŃ 11-800 Gzajka, ul. Chyżyńska 21/4 tel./fax: 087/ 428-38-97	Inwestor: GMINA KRASNOBRÓD ul. 3 Maja 36 22-440 Krasnobród	Lokalizacja obiektu: Dominikanówka Dz. nr 388/1 Obręb 0001 DOMINIKANÓWKA
	Tytuł projektu: Projekt remontu Remizy OSP w Dominikanówce	
	Kierownik projektu: KONSTRUKCJA mgr inż. Maciej Wrzesień upr. SUW 57/86	
	Nazwa rysunku: Projekt- RZUT PIĘTRA	
	Nr rysunku: 10	Skala: 1:50