
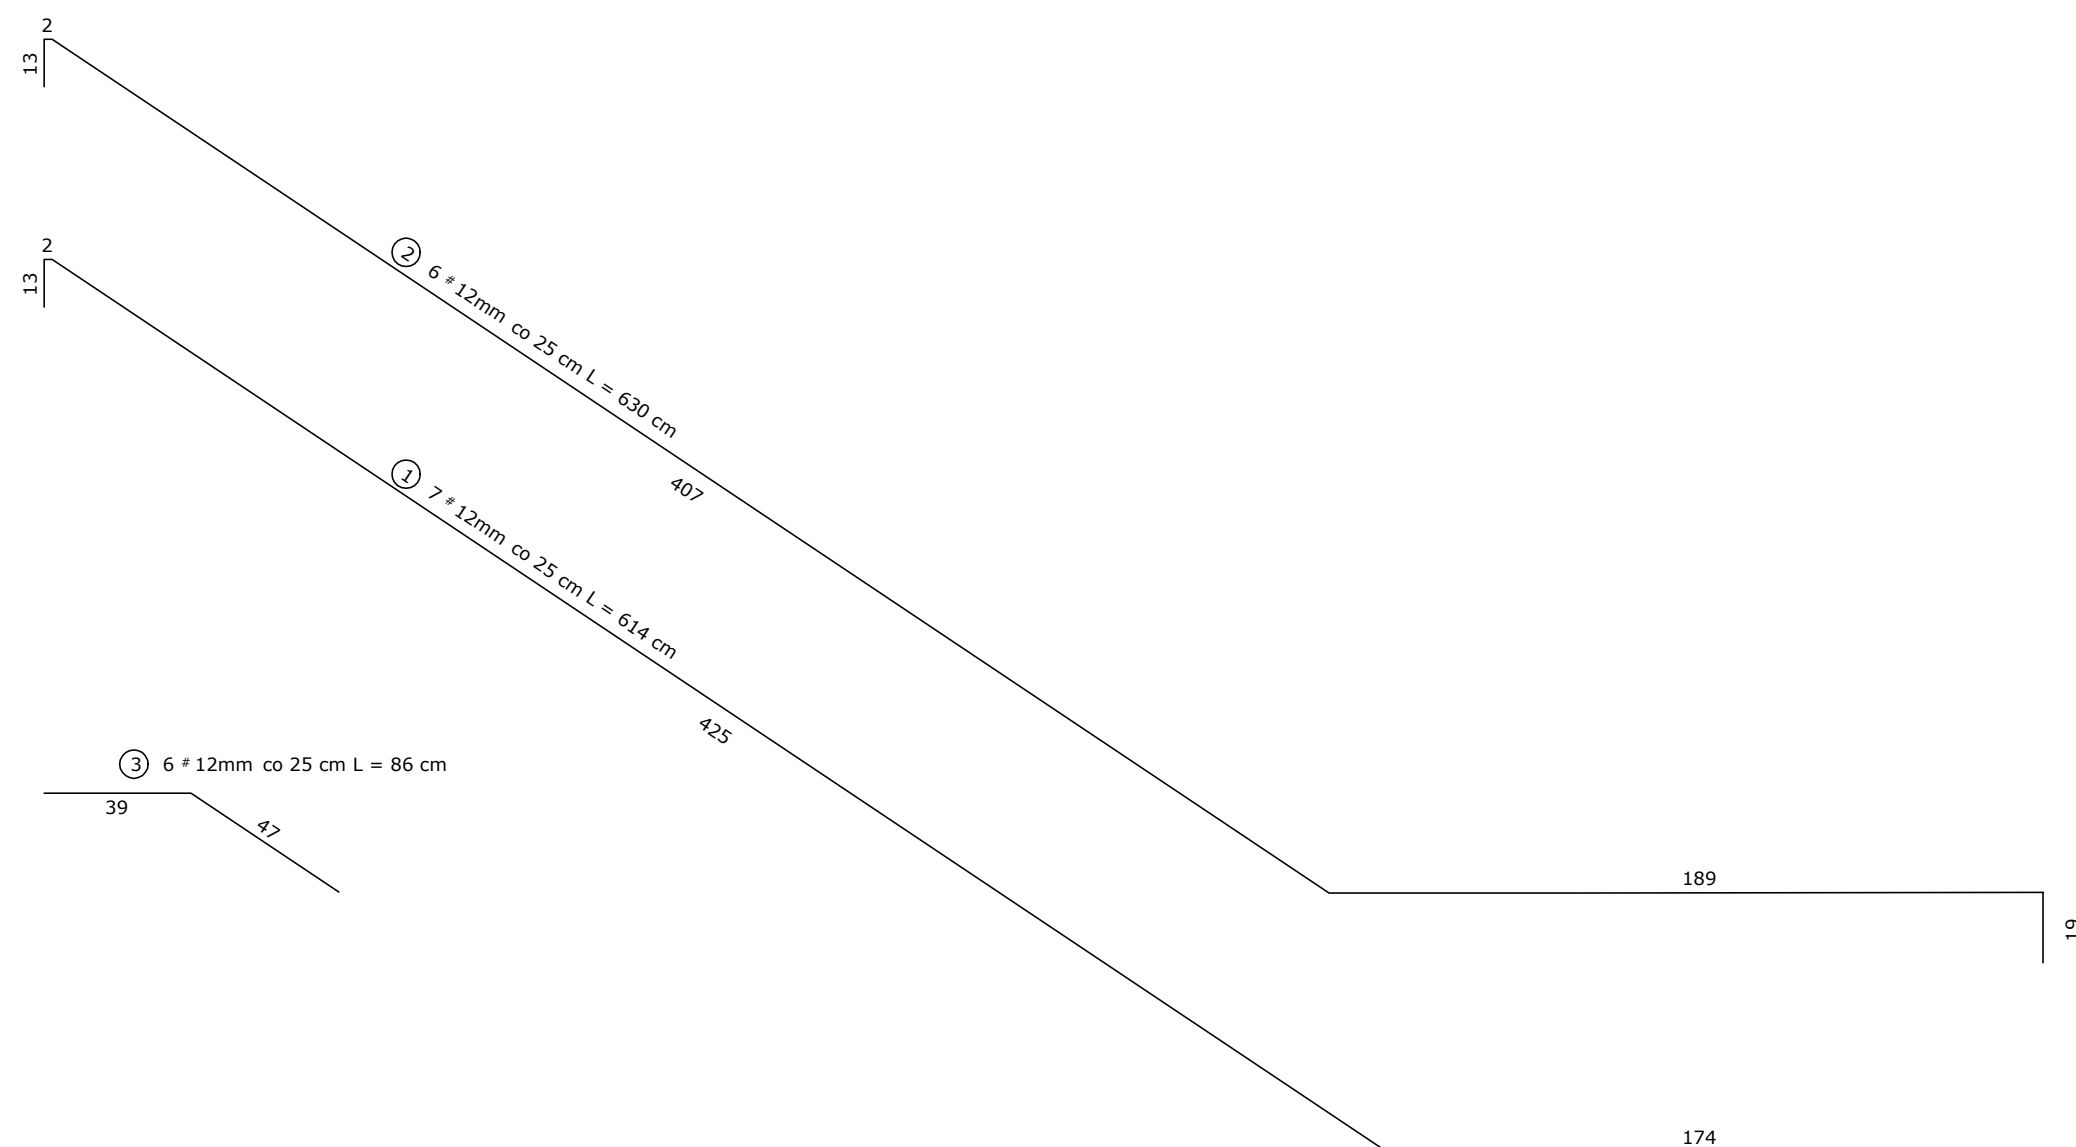


SZCZEGÓŁ ZBROJENIA SCHODÓW BIEG GÓRNY Skala 1:20

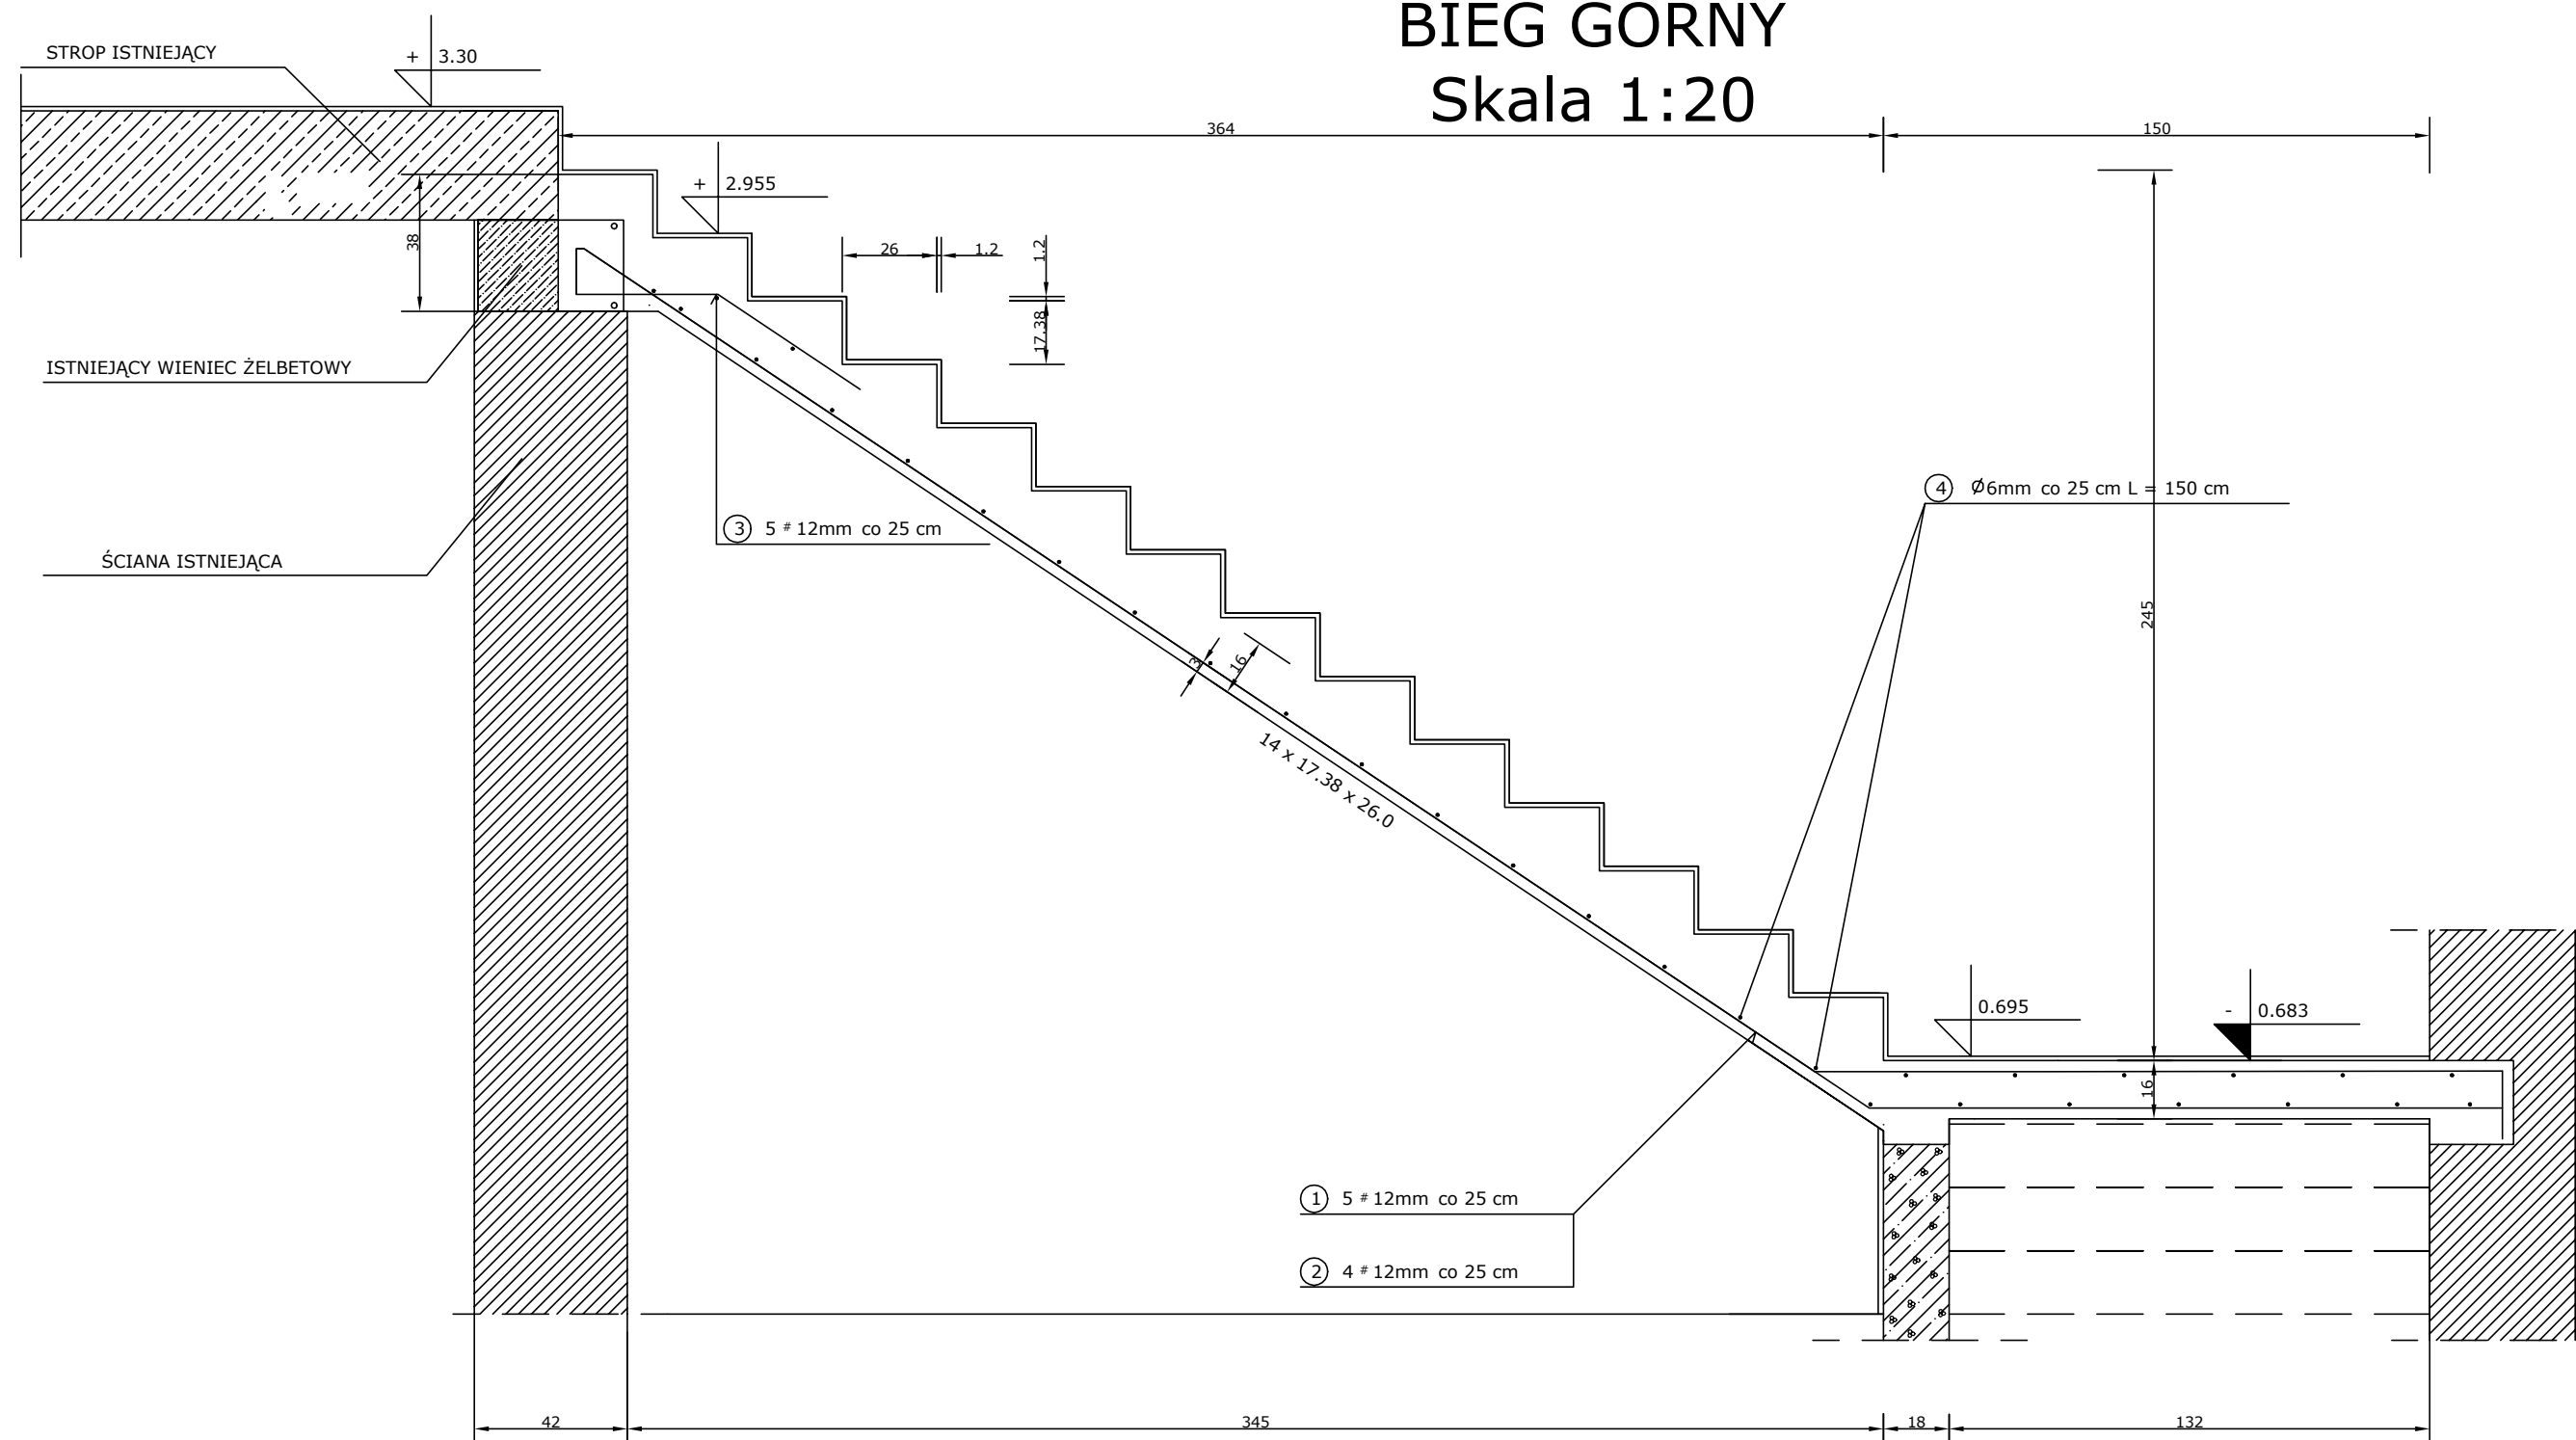

BETON KONSTRUKCYJNY B20
STAL ZBROJENIOWA 18G2, St05

UWAGI:

1. W CZASIE BETONOWANIA POZOSTAWIĆ GNIAZDA NA OSADZENIE BALUSTRADY

ZAKŁAD PROJEKTOWO-BUDOWLANY "BREMUM" - WRZESIEŃ ul. Słowackiego 11/14 11-500 Wrzesień tel./fax: 0-87-429-38-97	Inwestor: GMINA KRASNOBROD ul. 3 Maja 36 22-440 Krasnobród	Lokalizacja obiektu: Dominikanówka Dz. nr 388/1 Okręg 001 DOMINIKANÓWKA
	Tytuł projektu: Projekt remontu Remizy OSP w Dominikanówce	
	Kierownik projektu: mgr inż. Maciej Wrzesień KONSTRUKCJA Upr. SUW 5786	
	Nazwa rysunku: SZCZEGÓŁ ZBROJENIA SCHODÓW- BIEG GÓRNY	
	Nr rysunku: 20	Skala: 1:20