


# RZUT PARTERU- Skala 1:75

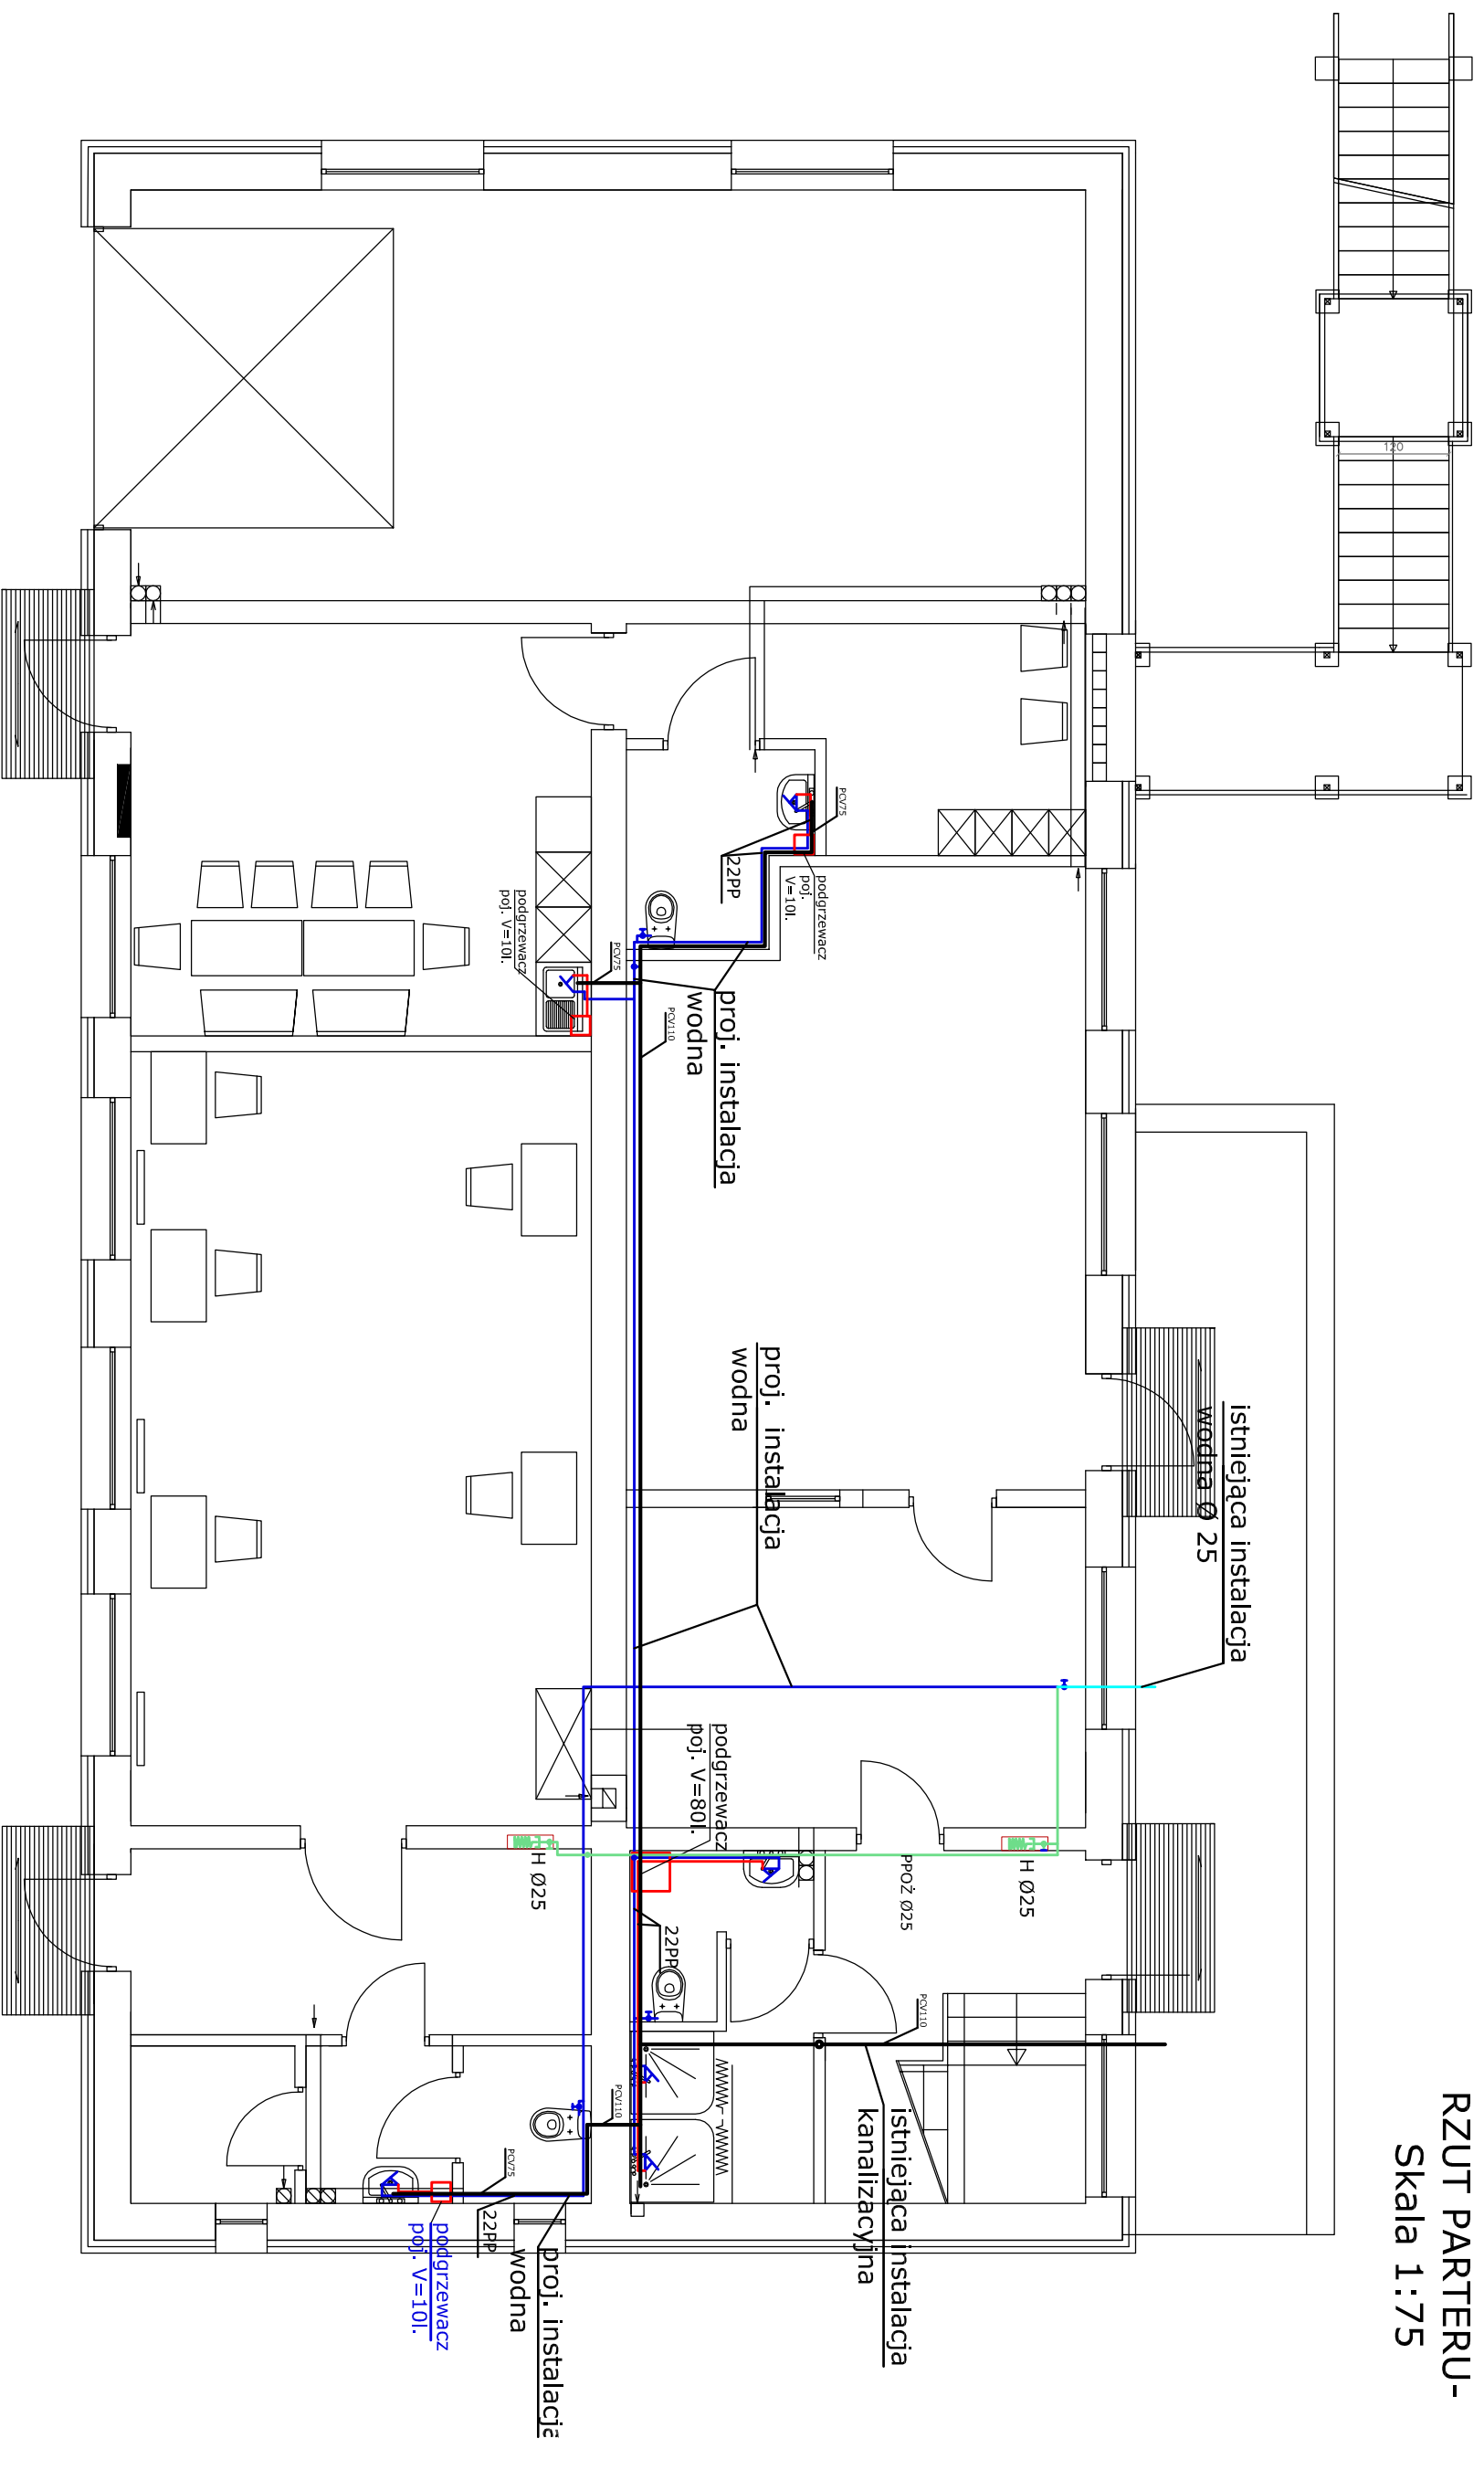

ZAKŁAD PROJEKTOWO-BUDOWLANY "BEMWU" - WRZEŚNIE 11-500 Głębokie, ul. Cieszyńska 21/4 tel./fax: 0477 428-38/47		
Imię i nazwisko: mgr inż. Marek Jankowski	Stanowisko: Dominikanowice ul. 3 Maja 36 43-200 Sosnowiec Oprac. przez DOMINIKANOWICZKA	
Tytuł projektu: <b>Projekt remontu Remizy OSP w Dominikanowce</b>		
Działka budowlana: mgr inż. Marek Jankowski		
Tytuł rysunku: proj. 11301/0L		
Tytuł rysunku: Projekt-Rzut parteru		
Nr rysunku: 1	Skala: 1:75	Data: 02.2012