


RZUT PIĘTRA

Skala 1:75

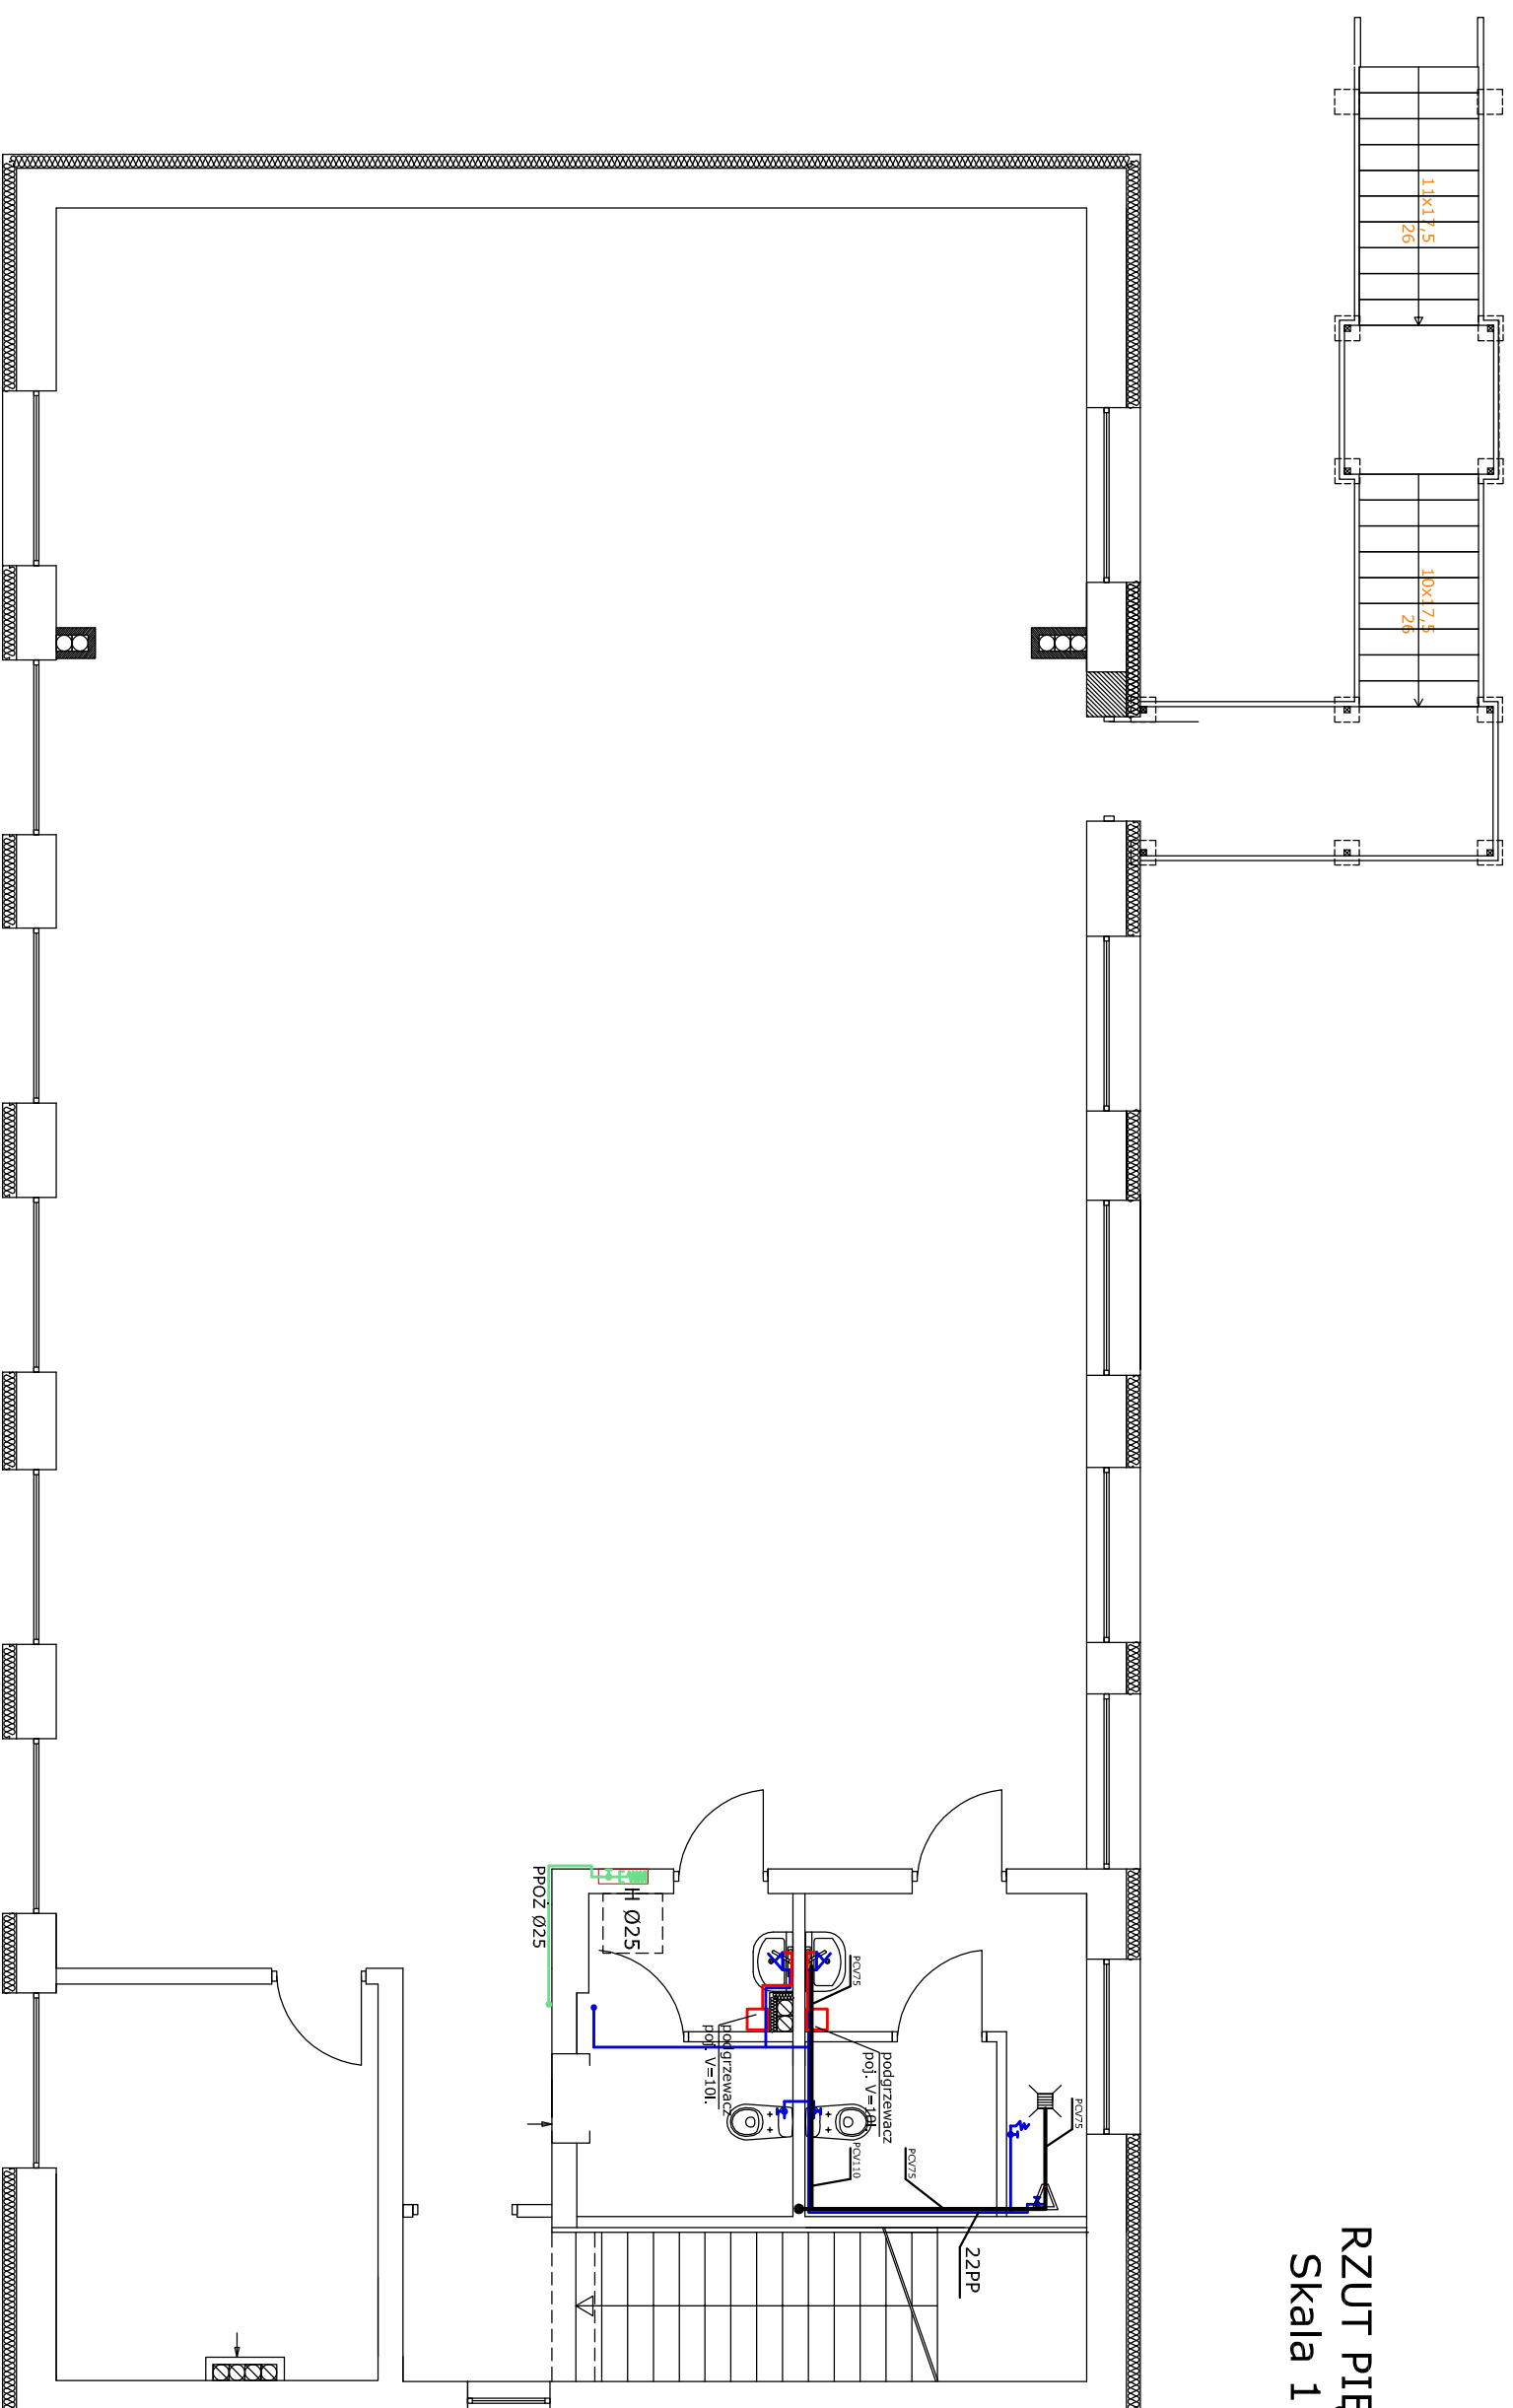

ZAKŁAD PROJEKTOWO-BUDOWLANY
"BEMWU" - WRZEŚNIE
11-800 Głębokie, ul. Cieszyńska 21/4
tel./fax: 0477 428-38/47

Investor:
GMINA KRASNOBRÓD
ul. 3 Maja 36, 22-440 Krasnobród

Projekt remontu Remizy OSP
w Dominikanówce

mgr inż. Marek Jatkowski
upr. 11301/OL

Projekt - Rzut I piętra

Nr rys.: 2 Skala: 1:75 Data: 02.2012