


PROJEKT ZAGOSPODAROWANIA TERENU -

Rekultywacja części terenu składowiska odpadów innych niż niebezpieczne i obojętne w m. Grabnik, Gmina Krasnobród

Skala 1:500

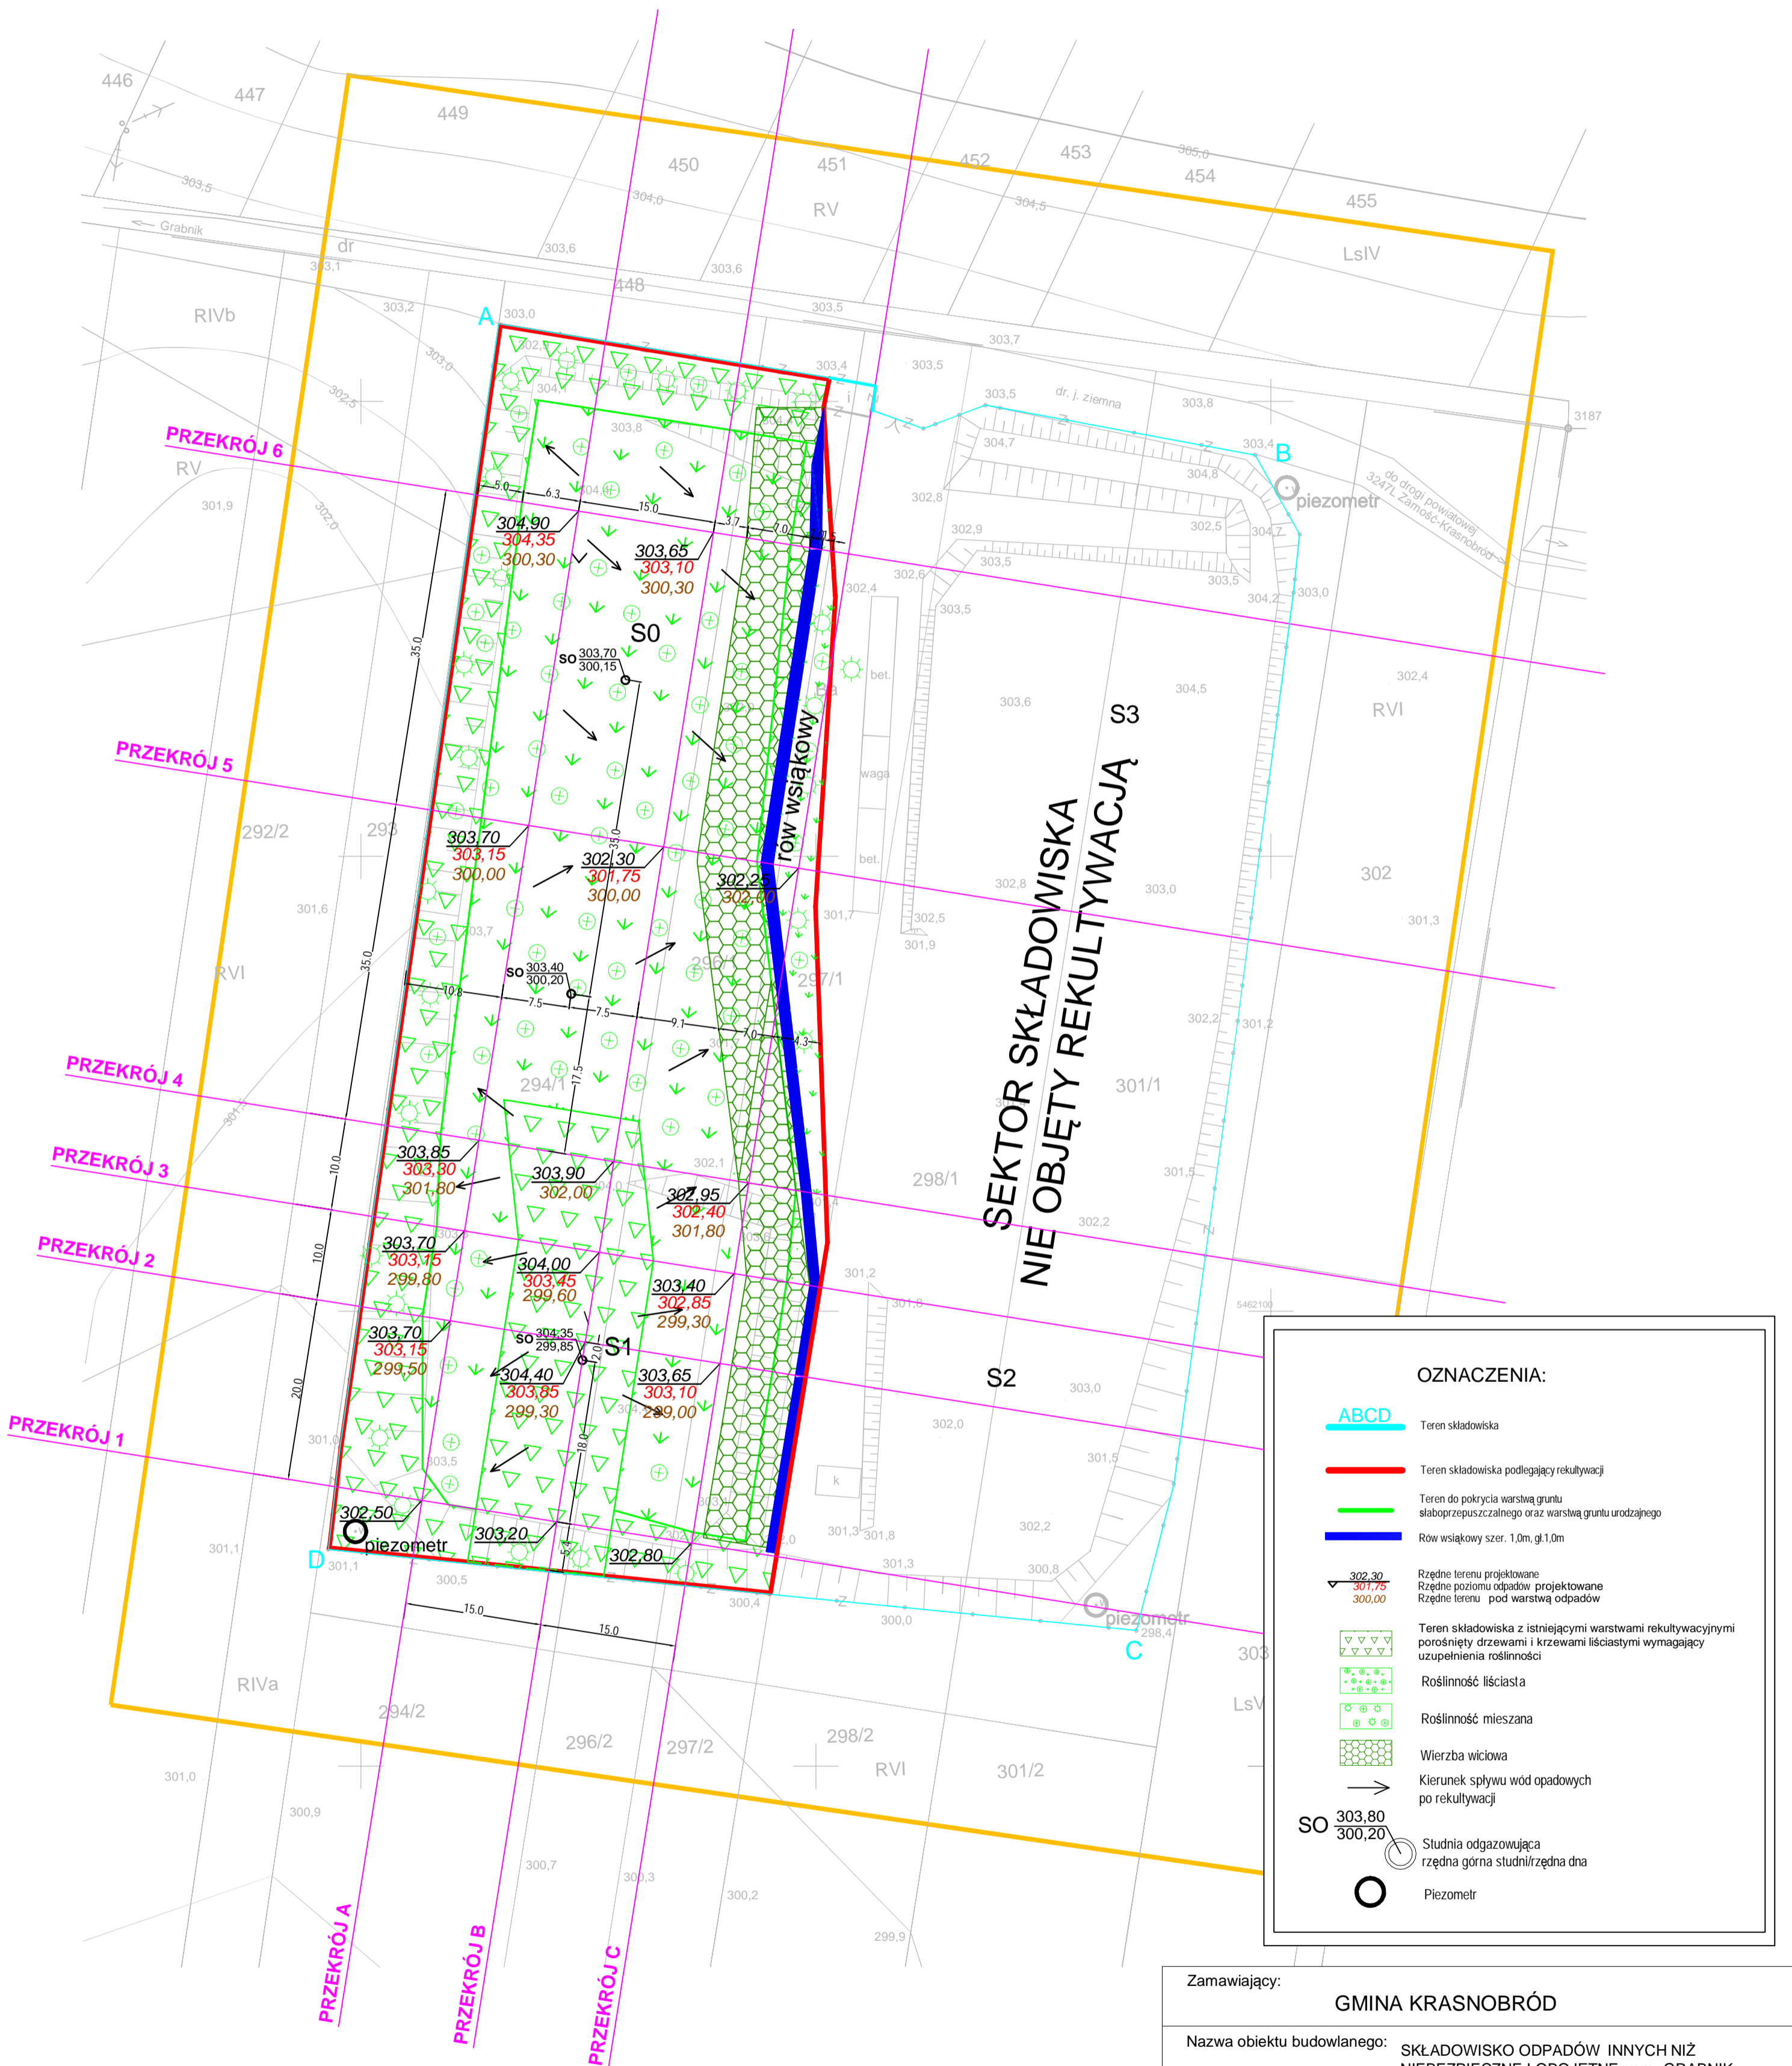

OZNACZENIA:	
ABCD	Teren składowiska
—	Teren składowiska podlegający rekultywacji
—	Teren do pokrycia warstwą gruntu słaboprzepuszczalnego oraz warstwą gruntu urodzajnego
—	Rów wsiakowy szer. 1,0m, gl.1,0m
∇ 302,30 301,75 300,00	Rzędne terenu projektowane Rzędne poziomu odpadów projektowane Rzędne terenu pod warstwą odpadów
	Teren składowiska z istniejącymi warstwami rekultywacyjnymi porośnięty drzewami i krzewami liściastymi wymagający uzupełnienia roślinności
	Roślinność liściasta
	Roślinność mieszana
	Wierzba wiciowa
	Kierunek spływu wód opadowych po rekultywacji
SO 303,80 300,20	Studnia odgazowująca rzędna górna studni/rzędna dna
	Piezometr

Zamawiający:		GMINA KRASNOBRÓD	
Nazwa obiektu budowlanego:		SKŁADOWISKO ODPADÓW INNYCH NIŻ NIEBEZPIECZNE I OBOJĘTNE w m. GRABNIK	
Przedmiot rysunku:		Skala:	
PROJEKT ZAGOSPODAROWANIA TERENU - REKULTYWACJA CZĘŚCI TERENU SKŁADOWISKA ODPADÓW W M. GRABNIK GMINA KRASNOBRÓD		1:500	
Projektant: inż. Witold Mielniczuk	Nr upr. bud. UAN-II-8387/34/88	Podpis:	
Miejscowość:	Zamość	Nr rysunku:	2