


PROJEKT BUDOWLANY MODERNIZACJI REMIZY OSP W HUTKACH
 RZUT PIWNIC
 SKALA 1:100

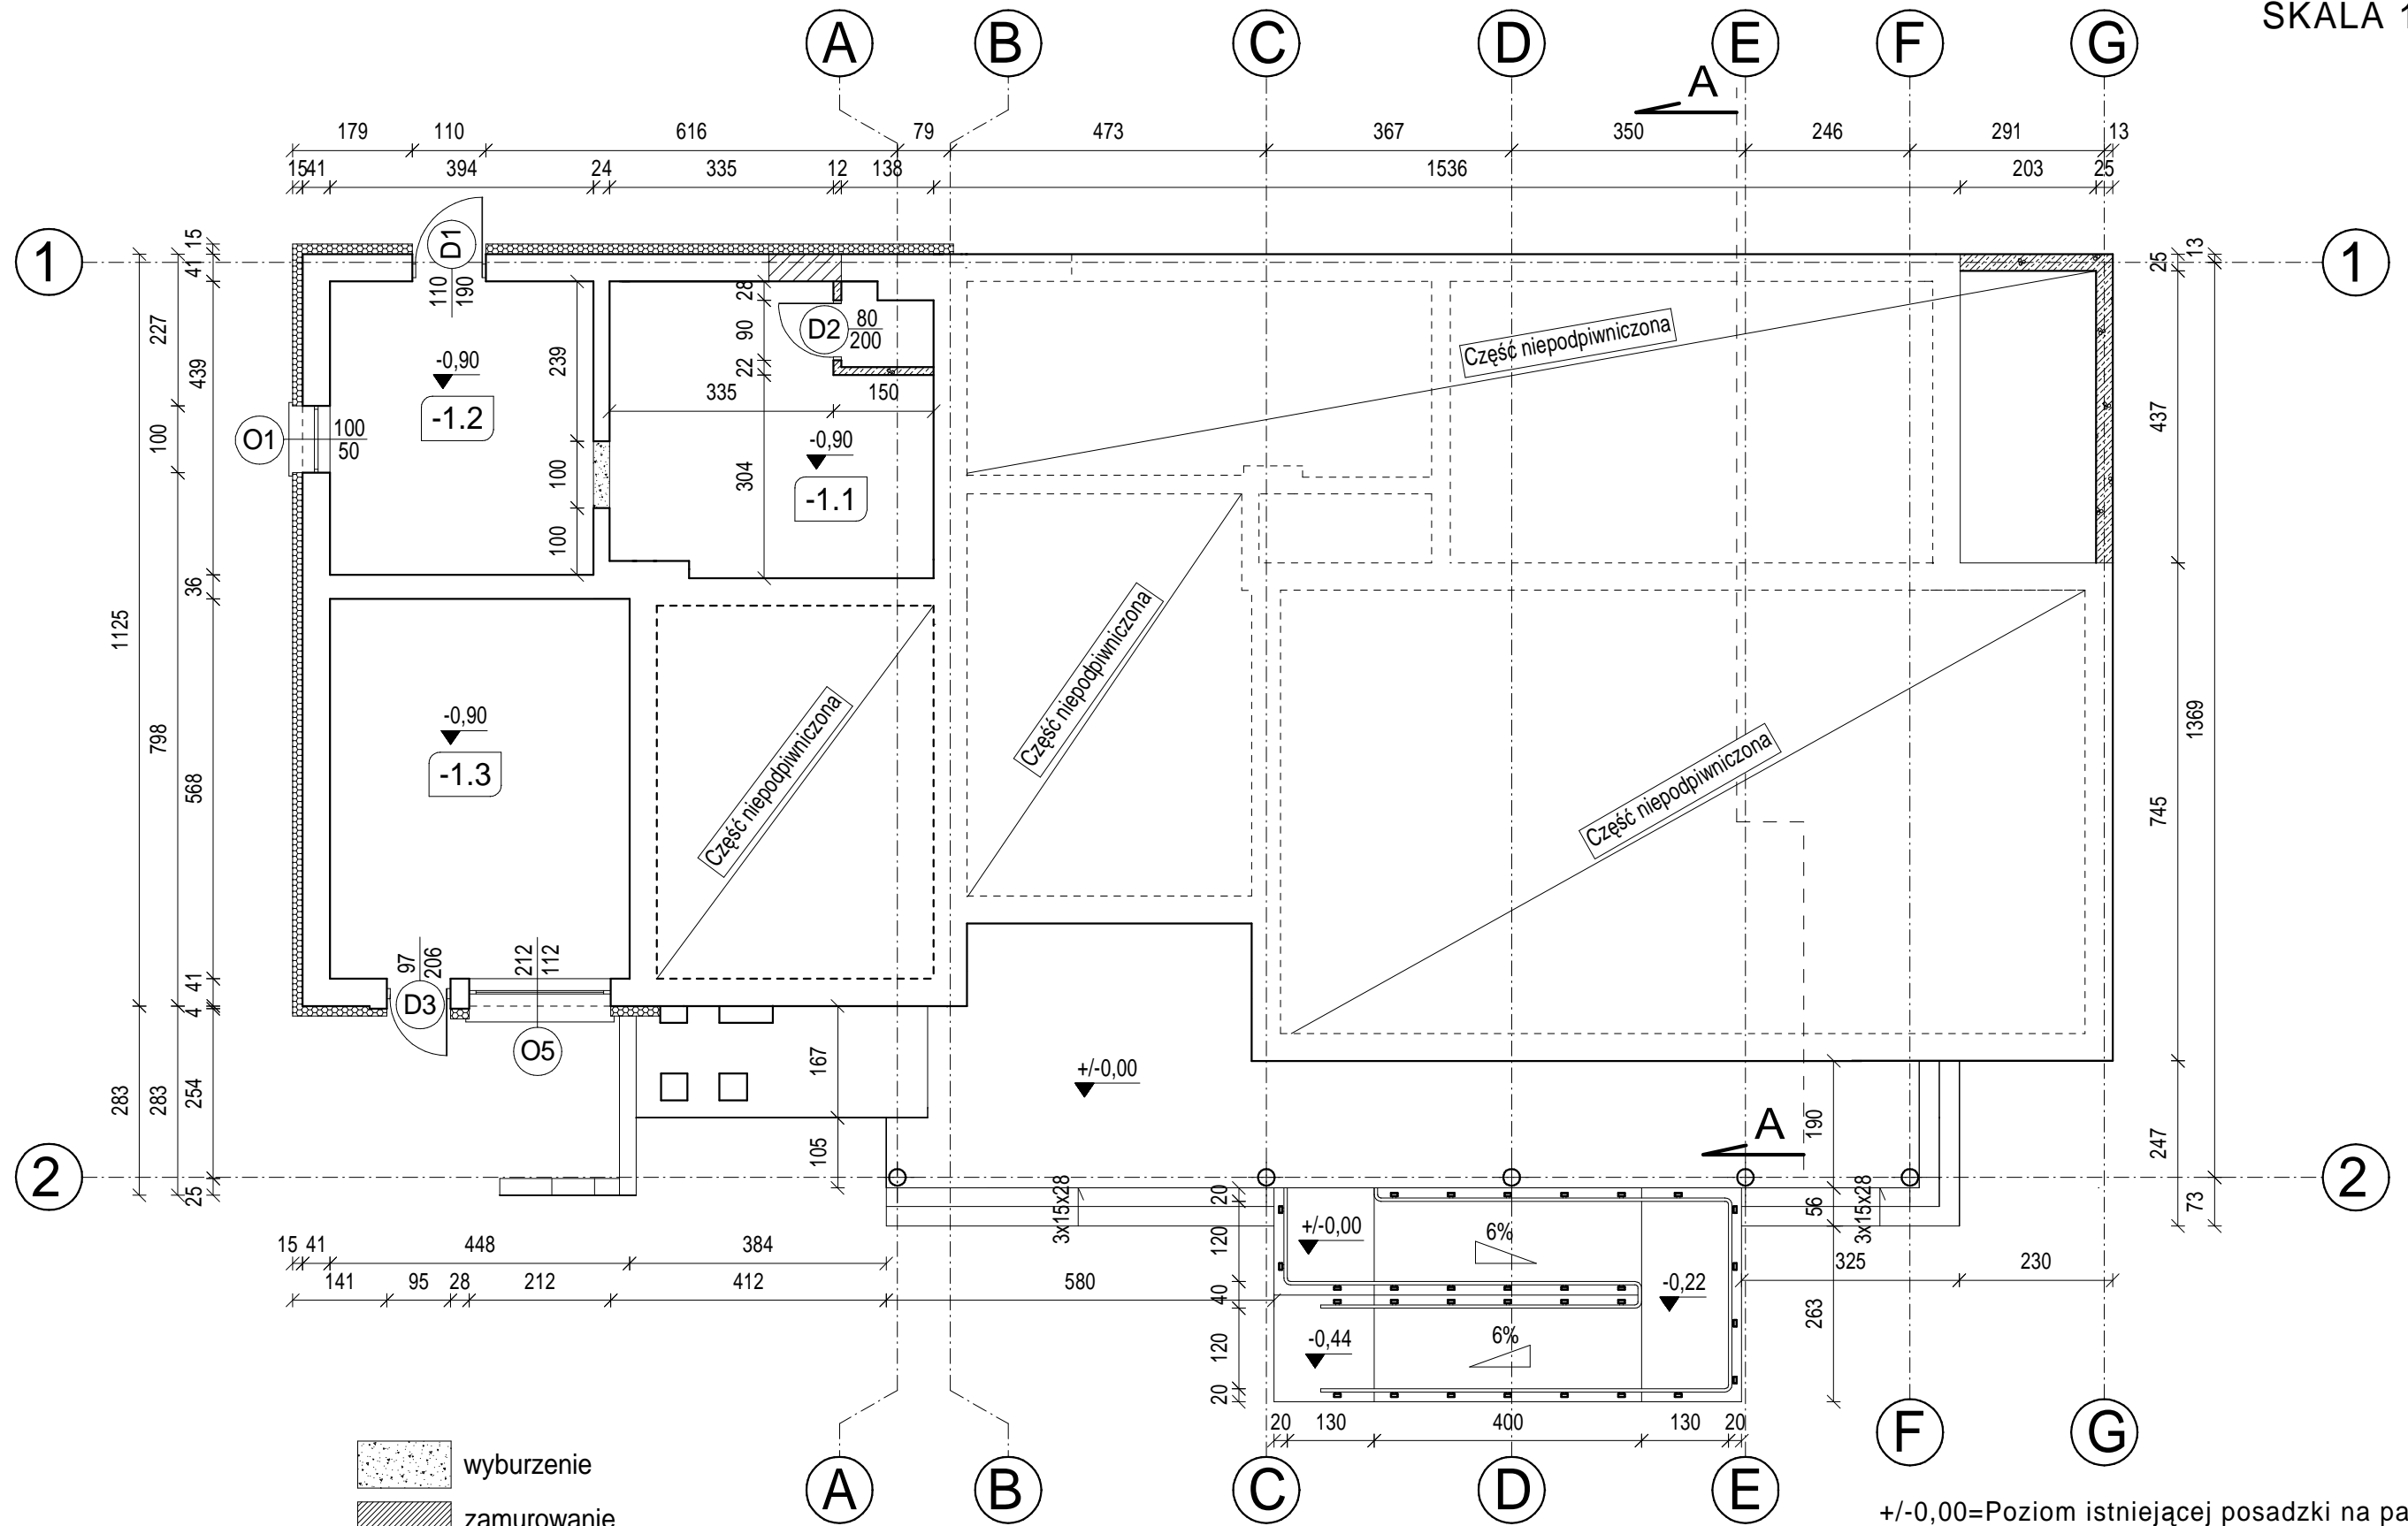

- wyburzenie
- zamurowanie
- ściana istniejąca
- ściana projektowana
- projektowane docieplenie

Pomieszczenie:	Powierzchnia:	Podłoga:
-1.1 Pom. gosp.	21,34m ²	Terakota
-1.2 Pom. gosp.	17,35m ²	Terakota
-1.3 Biblioteka	25,45m ²	Terakota

+/-0,00=Poziom istniejącej posadzki na parterze

ARCHITEKTONICZNA PRACOWNIA PROJEKTOWA - mgr inż. LILIANA FIJOŁEK-JĘDRUSZCZAK, 22-400 Zamość, ul.Czarnieckiego 16A/2, tel./fax: (84) 62-712-07, 608 048 789			
PROJEKTANT: mgr inż. Liliana Fijołek-Jędruszczak	SPRAWDZAJĄCY: mgr inż. Mieczysław Furlepa	MIJSCOWOŚĆ: Hutki, Gmina Krasnobród działki nr ewid. 328	INWESTOR: Gmina Krasnobród ul. 3 Maja 36 22-440 Krasnobród
NAZWISKO I IMIĘ: mgr inż. Liliana Fijołek-Jędruszczak	PODPISEK I DATA: upr. proj. BGPk VI-83-87/11/89 upr. proj. LUB/0110/POOK/04 marzec 2012	RZUT PIWNIC	
		STADIUM I BRANŻA: PROJEKT BUDOWLANY	SKALA RYS. 1:100 RYSUNEK NR 3