


PROJEKT BUDOWLANY MODERNIZACJI REMIZY OSP W HUTKACH
RZUT PARTERU
SKALA 1:100

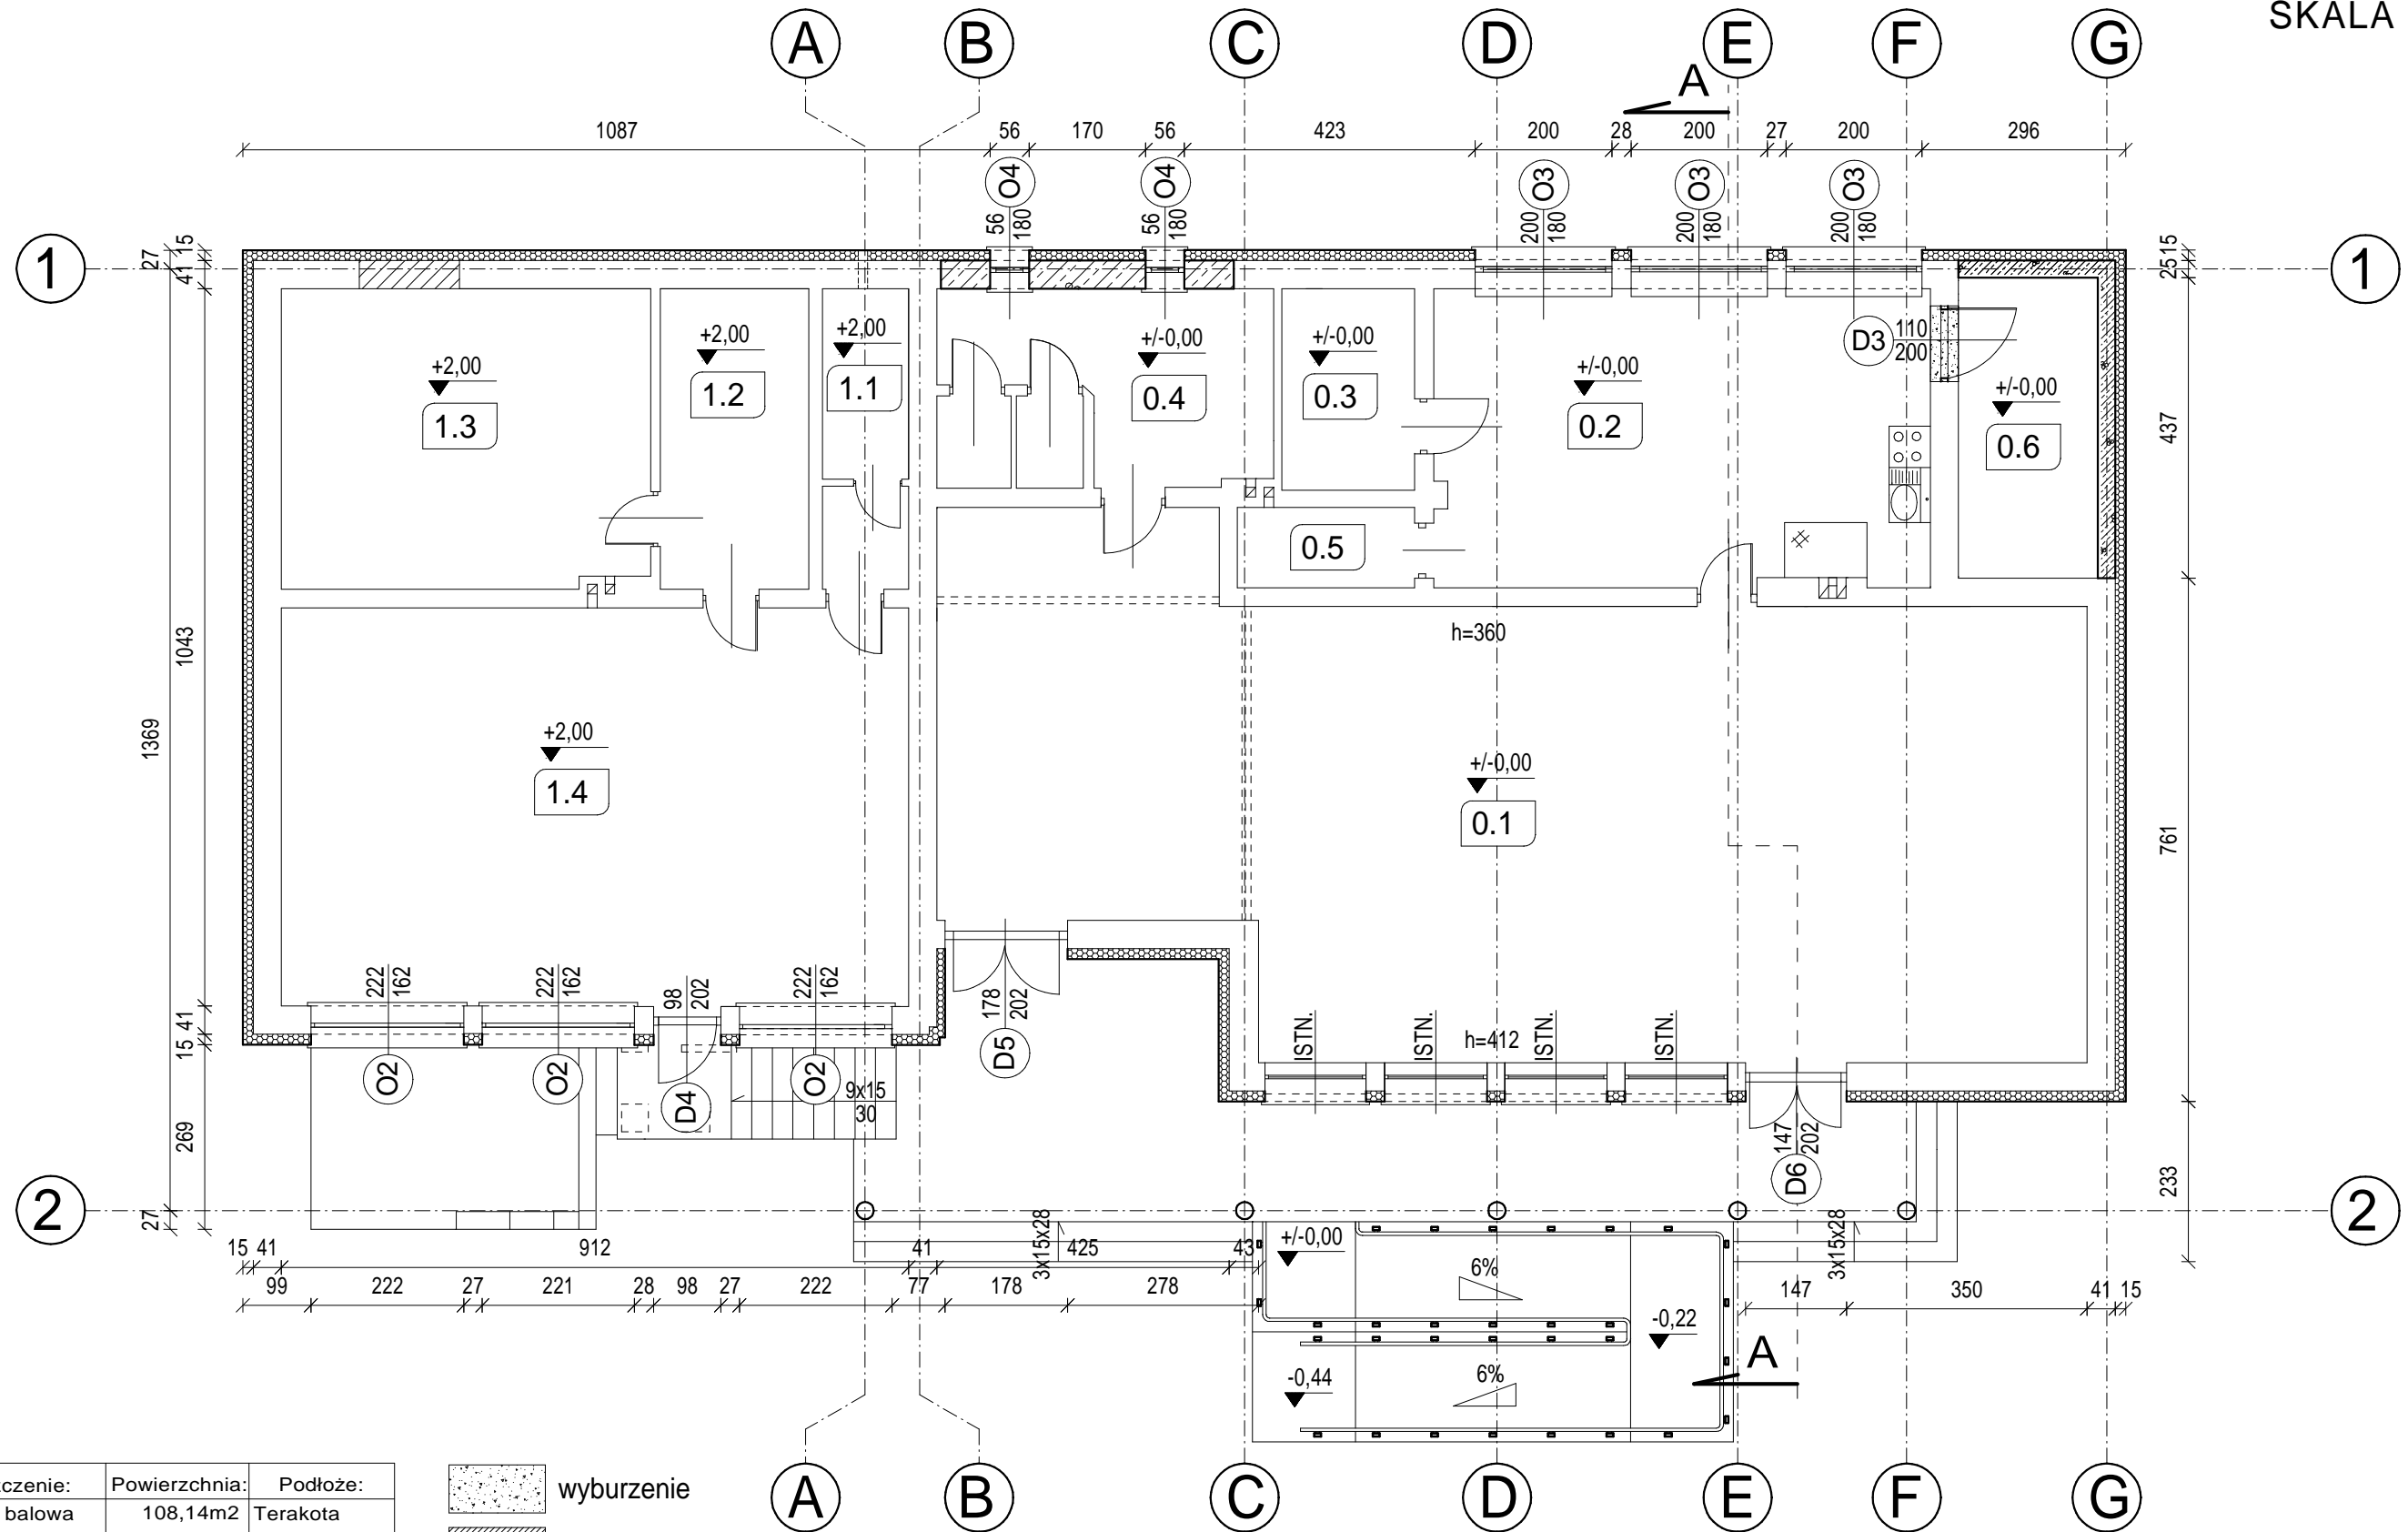

Pomieszczenie:	Powierzchnia:	Podłoga:
0.1 Sala balowa	108,14m ²	Terakota
0.2 Kuchnia	30,40m ²	Terakota
0.3 Pom. gosp.	5,65m ²	Terakota
0.4 Łazienka z WC	14,36m ²	Terakota
0.5 Pom.gosp.	3,02m ²	Terakota
0.6 Pom.gosp.	2,62m ²	Terakota
1.1 Łazienka z WC	5,46m ²	Terakota
1.2 Pom. gosp.	9,44m ²	Terakota
1.3 Pom. gosp.	23,47m ²	Posadzka bet.
1.4 Sklep	52,80m ²	Terakota

-  wyburzenie
-  zamurowanie
-  ściana istniejąca
-  ściana projektowana
-  projektowane docieplenie

+/-0,00=Poziom istniejącej posadzki na parterze

ARCHITEKTONICZNA PRACOWNIA PROJEKTOWA - mgr inż. LILIANA FIJOŁEK-JĘDRUSZCZAK, 22-400 Zamość, ul.Czarnieckiego 16A/2, tel./fax: (84) 62-712-07, 608 048 789		
PROJEKTANT: mgr inż. Liliana Fijołek-Jędruszcak	upr. proj. BGPK VI-83-87/11/89	MIEJSCOWOŚĆ: Hutki, Gmina Krasnobród działki nr ewid. 328
SPRAWDZAJĄCY: mgr inż. Mieczysław Furlepa	upr. proj. LUB/0110/POOK/04	INWESTOR: Gmina Krasnobród ul. 3 Maja 36 22-440 Krasnobród
marzec 2012		RZUT PARTERU
OPRACOWANIE GRAFICZNE: PROGRAM MegaCad		STADIUM I BRANŻA PROJEKT BUDOWLANY
		SKALA RYS. 1:100 RYSUNEK NR 4