
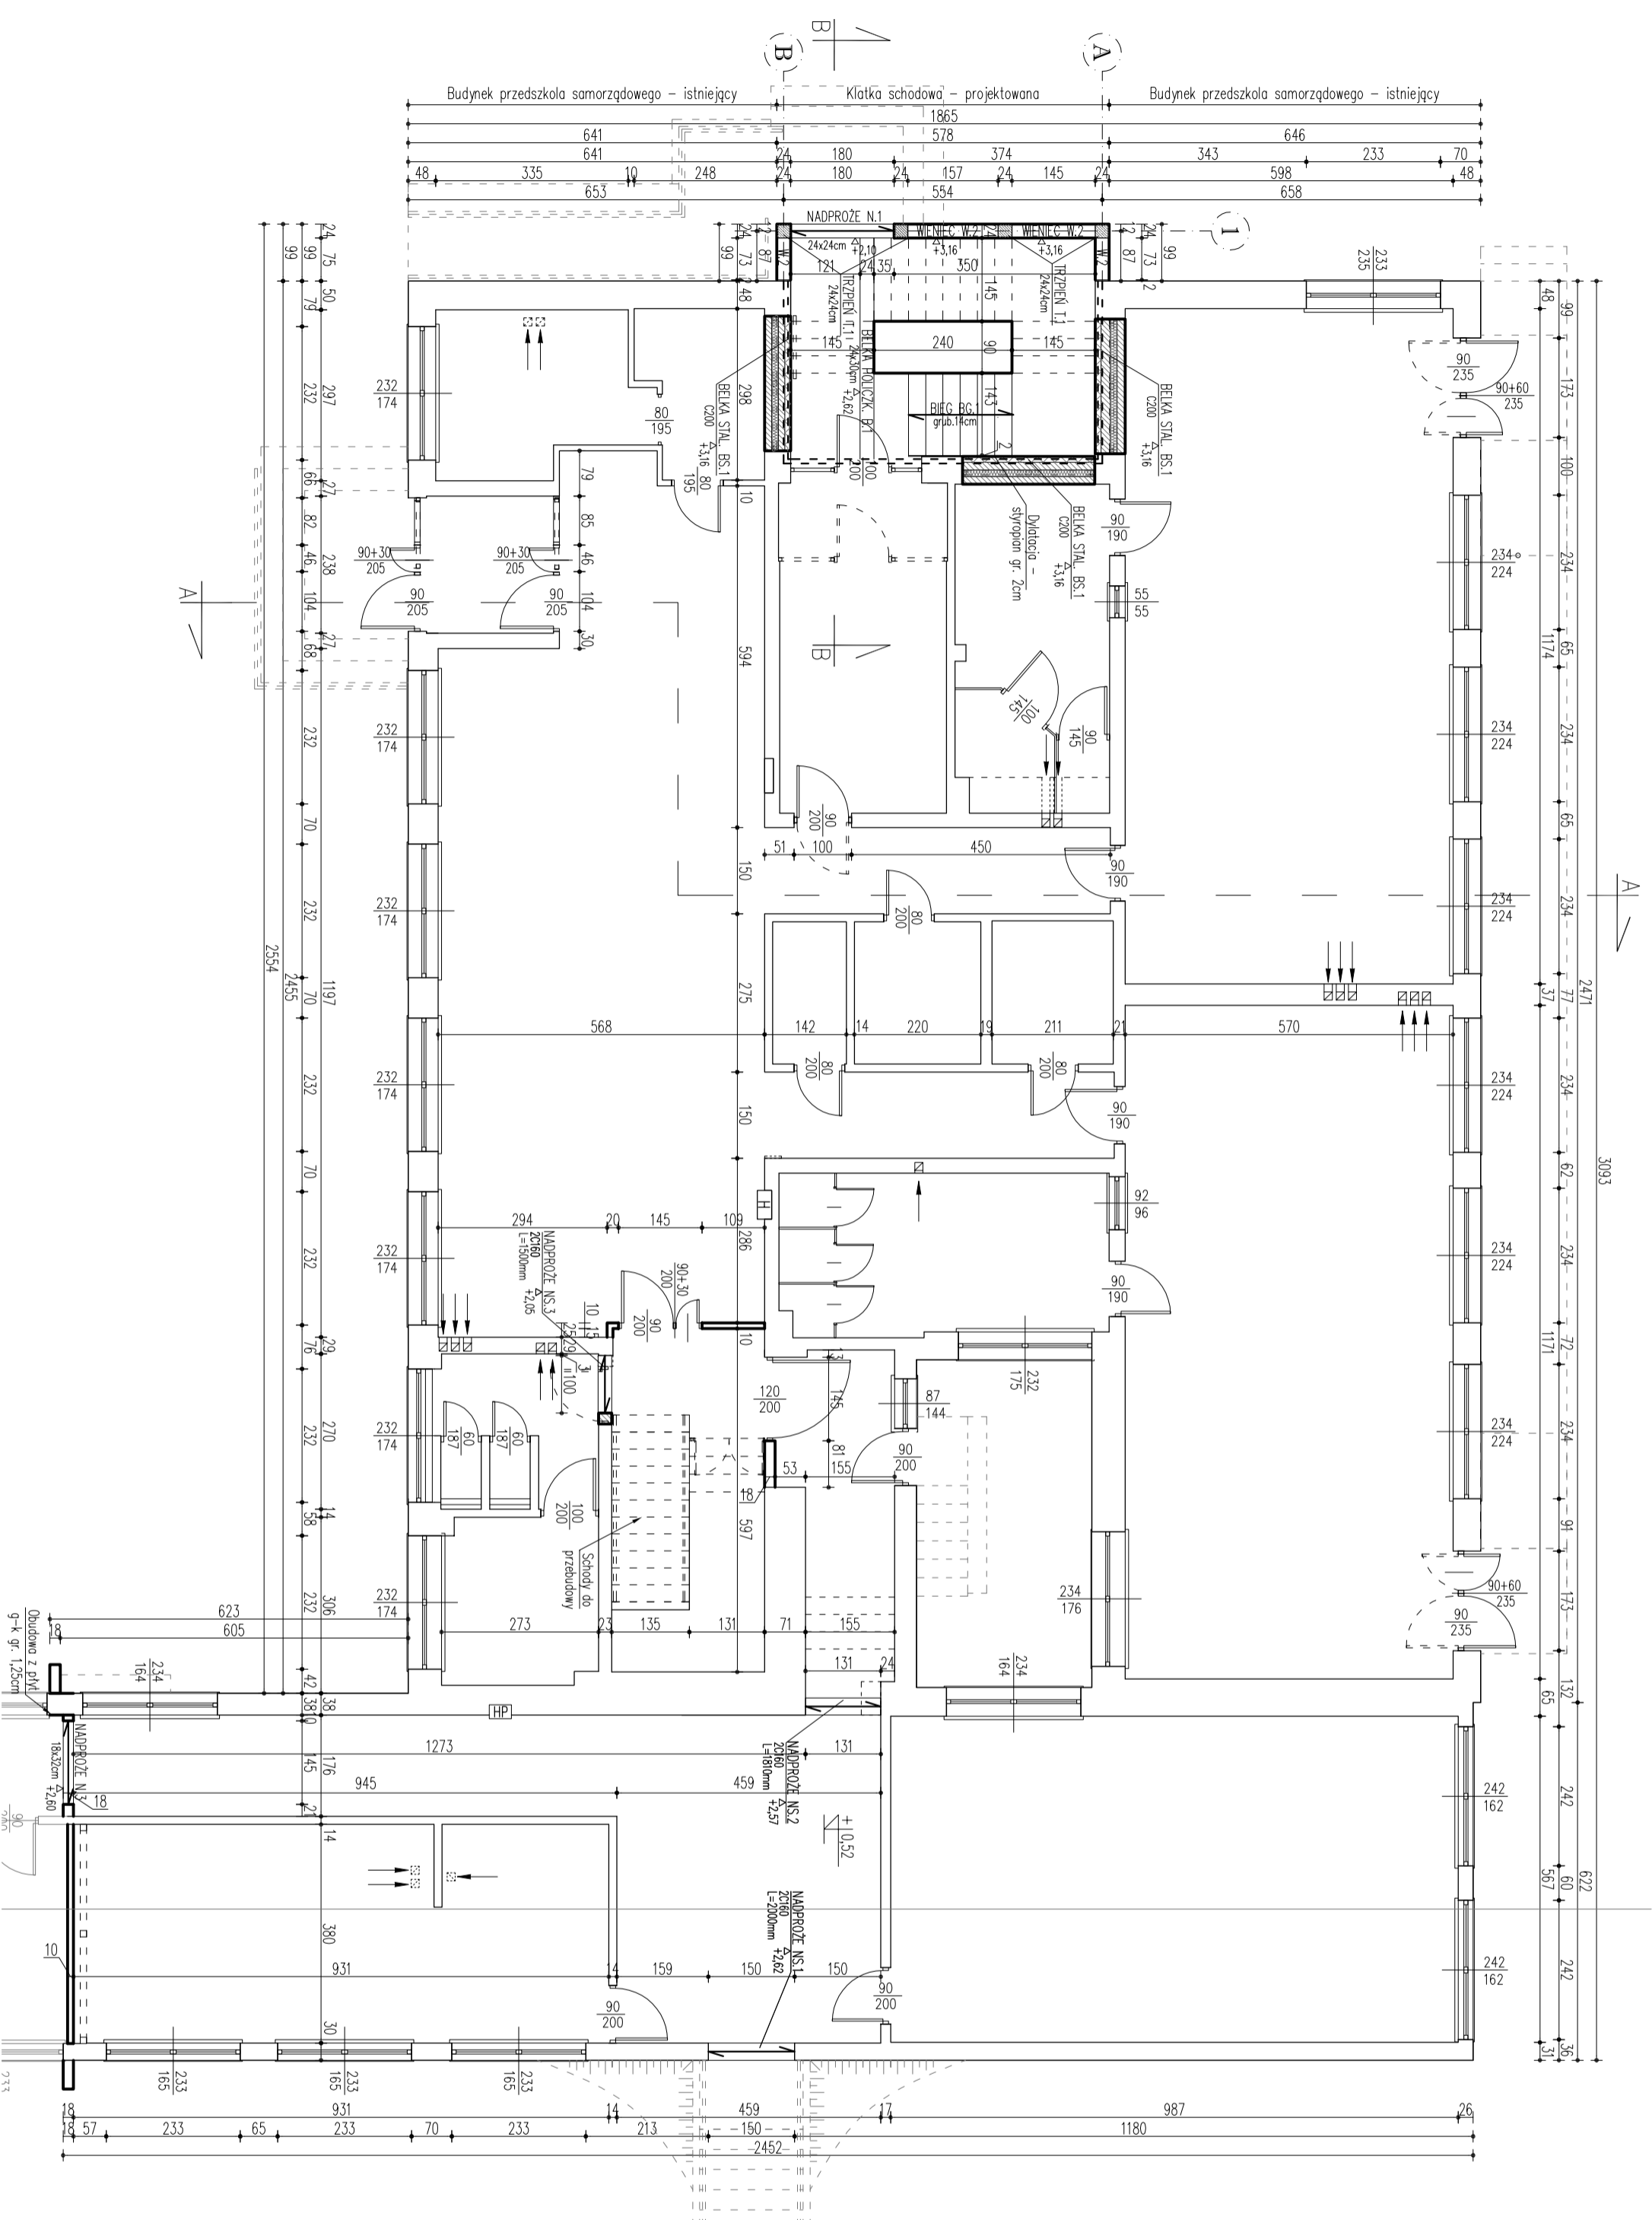


RZUT PARTERU – KONSTRUKCJA

SKALA 1:100

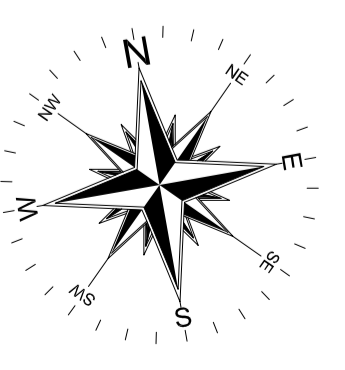

OZNACZENIA:

	ŚCIANY PROJEKTOWANE
	ŚCIANY ISTNIEJĄCE
	ŚCIANY DO ROZBIÓRKI
	OTWORY DO ZAMKOWANIA
	STOLARKA DO ROZBIÓRKI

BETON : C20/25 (B25)
 STAL ZBROJENIOWA:
 A-IIIN [A#500SP] (PRETY GŁÓWNE I KONS.)
 A-O [Ø10SJ] (STRZEŻONIA)
 STAL KONSTRUKCYJNA: S235JR
 OTULENIE : 25-30mm

		SPOŁACZYSTWA ul. Lęborska 17 84-200 LĘBÓRZ tel. +48 84 664 42 24; fax. +48 84 664 35 03 e-mail: biuro@matj.pl; www.matj.pl
INWESTOR GMAK KASZUBSKO ul. Lęborska 36; 22-440 KASZUBSKO tel. 5-00 044 36; 22-440 KASZUBSKO	ZLECENIE NR : 04/2015	DATA : 19.07.2015
Faza oprac. KZUJ PARTERU WAZ. INZ. E. MATEJ WSKAZALICY INZ. T. BRZDOWSKI	Branża : KONSTRUKCJA NR RYS. K2	SKALA : 1:100