

MAPA DO CELÓW PROJEKTOWYCH
działki nr 1029 i 1030/1 ark. 1
położone w miejscowości Hutki Namule gmina Krasnobród
Inwestor: Gmina Krasnobród
SKALA: 1:500

GEODEZJA-Mirosław Kozłowski
22-400 Zamość, ul. Lwowska 5
tel./fax 84 62 711 24
NIP 922-146-57-13, Regon 060568863



Wykonana przez geodetę uprawnionego inż. Mirosława Kozłowskiego, w oparciu o istniejącą mapę sytuacyjno-wysokościową w skali 1:1000
numer sekcji: 156.243.164 i 156.243.173, uzupełnioną pomiarem sytuacyjno-wysokościowym.
Układ odniesienia współrzędnych: „1965”
Układ odniesienia wysokości: Kronsztadt
Nr ks. rob. 37/2011 KERG - 891/2011
Aktualna na dzień 12.05.2011 r.

STAROSTA ZAMOJSKI
Powiatowy Ośrodek Dokumentacji Geodezyjnej i Kartograficznej w Zamościu
W obszarze oznaczonym linią dokonano
aktualizacji treści mapy zasadniczej. Dokumenty z pomiaru uzupełniającego
przyjęto do zasobu powiatowego w dniu
i zewidencjonowano pod nr
Niniejsza mapa może służyć do celów projektowych.
Projektowane obiekty budowlane wymagające pozwolenia na budowę
podlegają wytyczeniu i inwentaryzacji powykonawczej przez jednostki
uprawnione do wykonywania prac geodezyjnych.
Zamość, dnia 2.7. MAJ 2011
(imię i nazwisko, podpis, stanowisko
służbowe osoby upoważnionej)

Z up. STAROSTY
mgr inż. Agnieszka Kahan-Ryń
PEŁNOMOCE
Powiatowego Ośrodka
Dokumentacji Geodezyjnej i Kartograficznej

GEODETA
inż. Mirosław Kozłowski
upr. zawodowe GIK Nr 19008

ORIENTACJA
SKALA: 1:10000

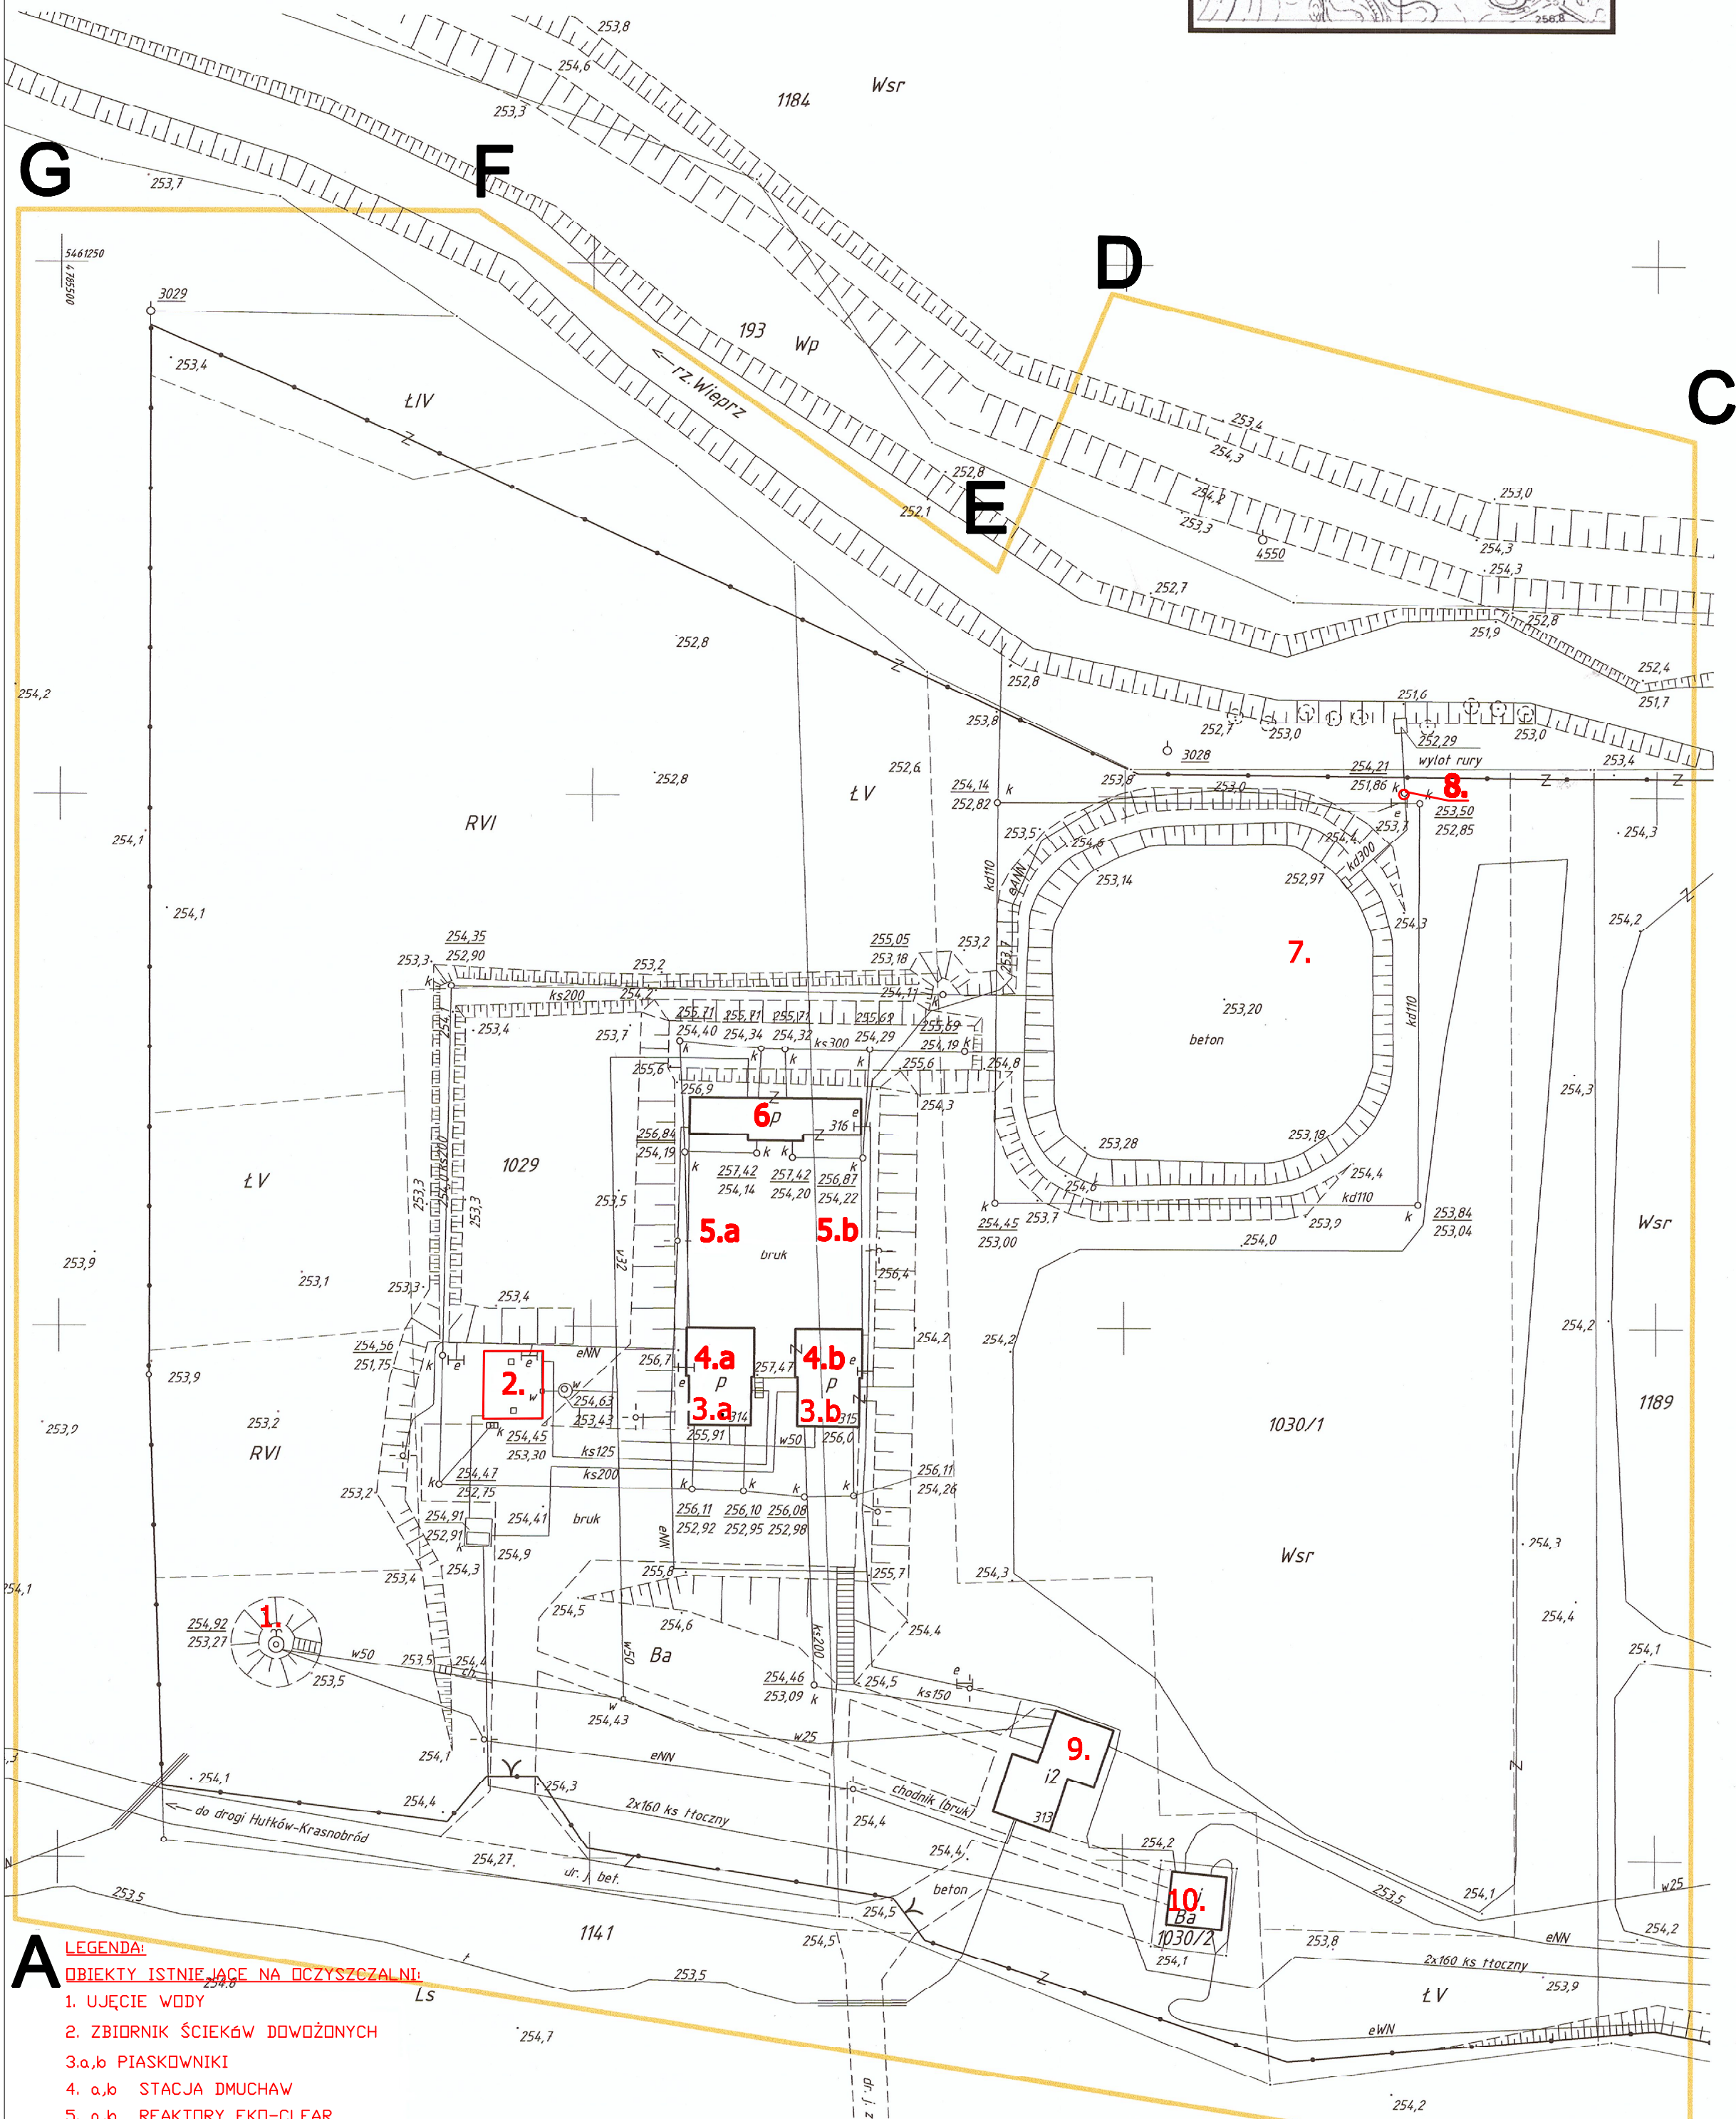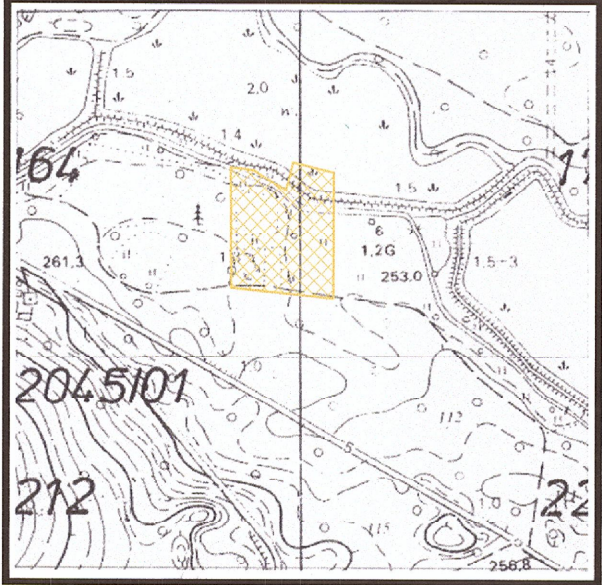

- A LEGENDA:**
OBIEKTY ISTNIEJĄCE NA ODCYSZCZALNI:
1. UJĘCIE WODY
2. ZBIORNIK ŚCIEKÓW DOWOŻONYCH
3.a,b PIASKOWNIKI
4. a,b STACJA DMUCHAW
5. a,b REAKTORY EKO-CLEAR
6. STACJA ODWADNIANIA OSADU
7. STAW STABILIZACYJNY
8. STUDZIENKA POMIAROWA ŚCIEKÓW ODCYSZCZONYCH
9-BUDYNEK SOCJ.-TECHN.
10-STACJA TRAFID

BUDOWA	Funkcja:	Imię i nazwisko	Nr uprawnień	Podpis
Projektant	Projektował	inż. Mirosław Kozłowski	St-1716/73	
Sprawdzał	Sprawił	inż. Mirosław Kozłowski	699/68	
Opracował	Opracował	inż. Mirosław Kozłowski		
Inwestycja	PRZEBUDOWA ODCYSZCZALNI DLA AGLOMERACJI KASZUBSKIEJ	branża	Stadium	
Tytuł rysunku	Plan zagospodarowania terenu - istniejący	architektoniczny	PS	
Inwestor	Gmina Krasnobród ul. 3-go Maja 36 22-440 Krasnobród	Data	05.2011	
		Nr rysunku	PZT - 1	