

Wykonana przez geodetę uprawnionego inż. Mirosława Kozłowskiego, w oparciu o istniejącą mapę sytuacyjno-wysokościową w skali 1:1000 numer sekcji: 156.243.164 i 156.243.173, uzupełnioną pomiarem sytuacyjno-wysokościowym.
Układ odniesienia współrzędnych: „1965” Nr ks. rob. 37/2011 KERG – 891/2011
Układ odniesienia wysokości: Kruszczyński Aktualna na dzień 12.05.2011 r.



STAROSTA ZAMOJSKI
Powiatowy Urząd Komunikacji Geodezyjnej i Kartograficznej w Zamościu
W obszarze oznaczonym linią 2018/10 dokonano
aktualizacji treści mapy zasadniczej. Dokumenty z pomiaru uzmierzającego
przyjęto do zosobu powiatowego w dniu 27 MAJ 2011
i zewidencjonowano pod nr 456 243 87/2011
Niniejsza mapa może służyć do celów projektowych.
Projektowane obiekty budowlane wymagające pozwolenia na budowę
podlegają wytyczeniu i inwentaryzacji powykonawczej przez jednostki
uprawnione do wykonywania prac geodezyjnych.
Zamość, dnia 27 MAJ 2011
[miejsce i data podpisu starosty]

Z up. STAROSTY
mgr inż. Agnieszka Kahan-Ryń
KIEROWNIK
Powiatowego Ośrodka
Dokumentacji Geodezyjnej i Kartograficznej

GEODETA

inż. Mirosław Kozłowski
upr. zawodowe GKG Nr 19008

ORIENTACJA
SKALA: 1:10000

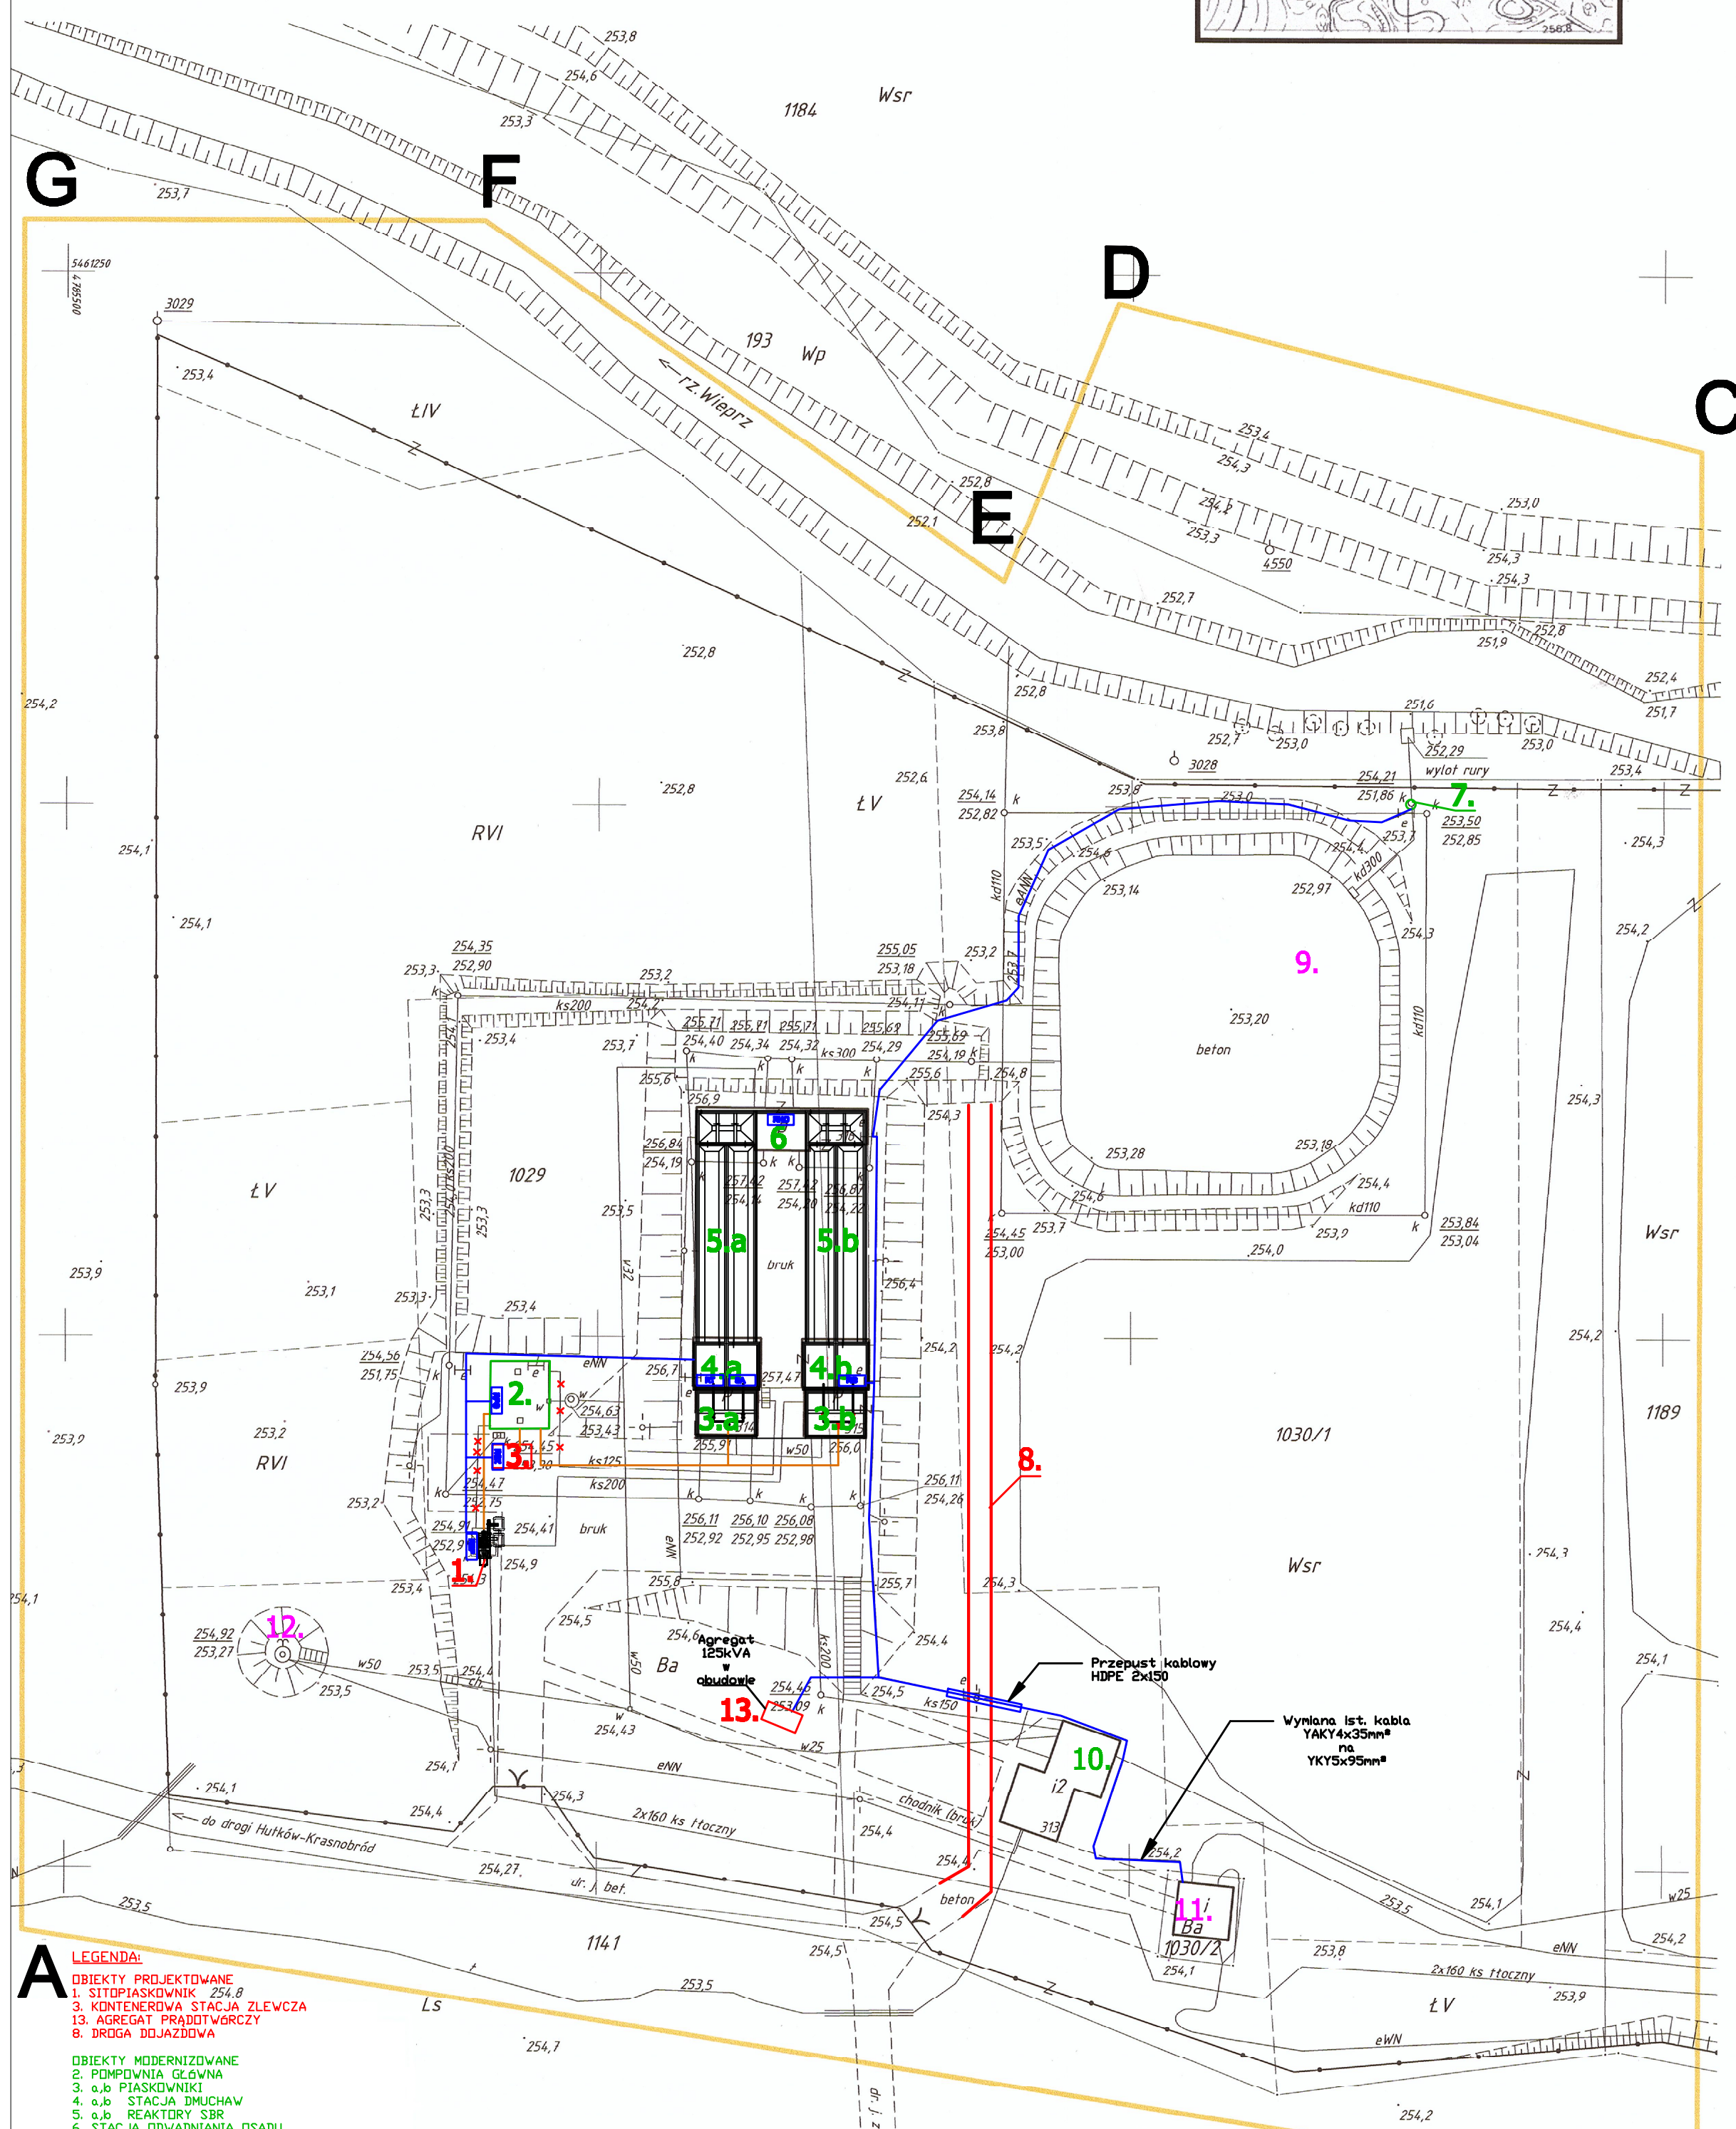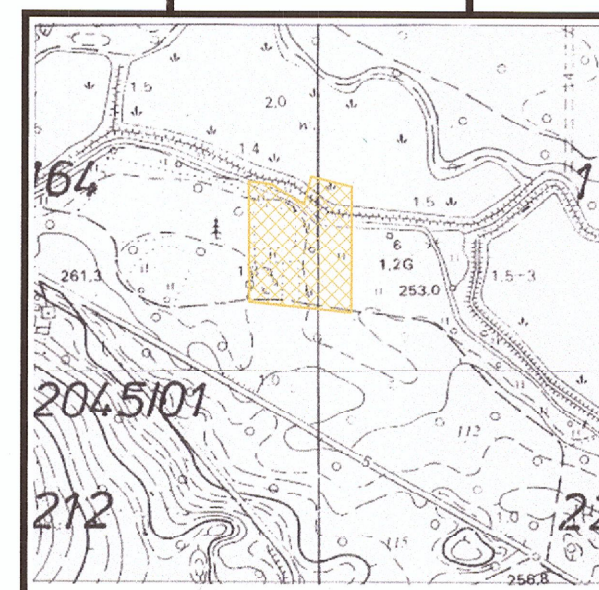

LEGENDA:

OBIEKTY PROJEKTOWANE

1. SITOPIASKOWNIK 254.8
3. KONTENEROWA STACJA ZLEWCZA
13. AGREGAT PRĄDOTWÓRCZY
8. DROGA DOJAZDOWA

OBIEKTY MODERNIZOWANE

2. POMPOWNIĄ GŁÓWNA
3. a,b PIASKOWNIKI
4. a,b STACJA DMUCHAW
5. a,b REAKTORY SBR
6. STACJA ODWADNIANIA OSADU
7. STUDZIENKA POMIAROWA ŚCIEKÓW OCZYSZCZONYCH
10. BUDYNEK SOCJ-TECHN.

OBIEKTY ISTNIEJĄCE- BEZ ZMIAN

9. STAW STABILIZACYJNY
11. STACJA TRAFID
12. UJĘCIE WODY

- PROJEKTOWNE PRZEWODY ks
- PRZEWODY DO LIKWIDACJI ks
- PROJEKTOWANE TRASY KABLOWE

 GMINA BIAŁOWODA ul. Białowoda 1 25-660 Białowoda tel. 25-660 34/43 fax 25-660 3416	Funkcja	Imię i nazisko	Nr uprawnień	Podpis
	Projektant	mgr inż. Andrzej Bogusławski, Ryszard Biel	ST-176/73	
	Sprawdził	mgr inż. Ryszard Biel	659/68	
	Opracował	mgr inż. Piotr Skrzypczak		
Investycja	PRZEBUDOWA CZYSZCZALNI ŚLĄZ ALGIERNICZKI KRAKONÓBRÓD		Brak	Stadium
Tytuł	Plan zagospodarowania terenu - projektowany	Działka architektoniczna		PB
		Skala:	Data:	05.2011
Investor	Gmina Krakonów ul. 3-mego Maja 36 25-660 Krakonów	Nr rysunku		
		033 - 2		