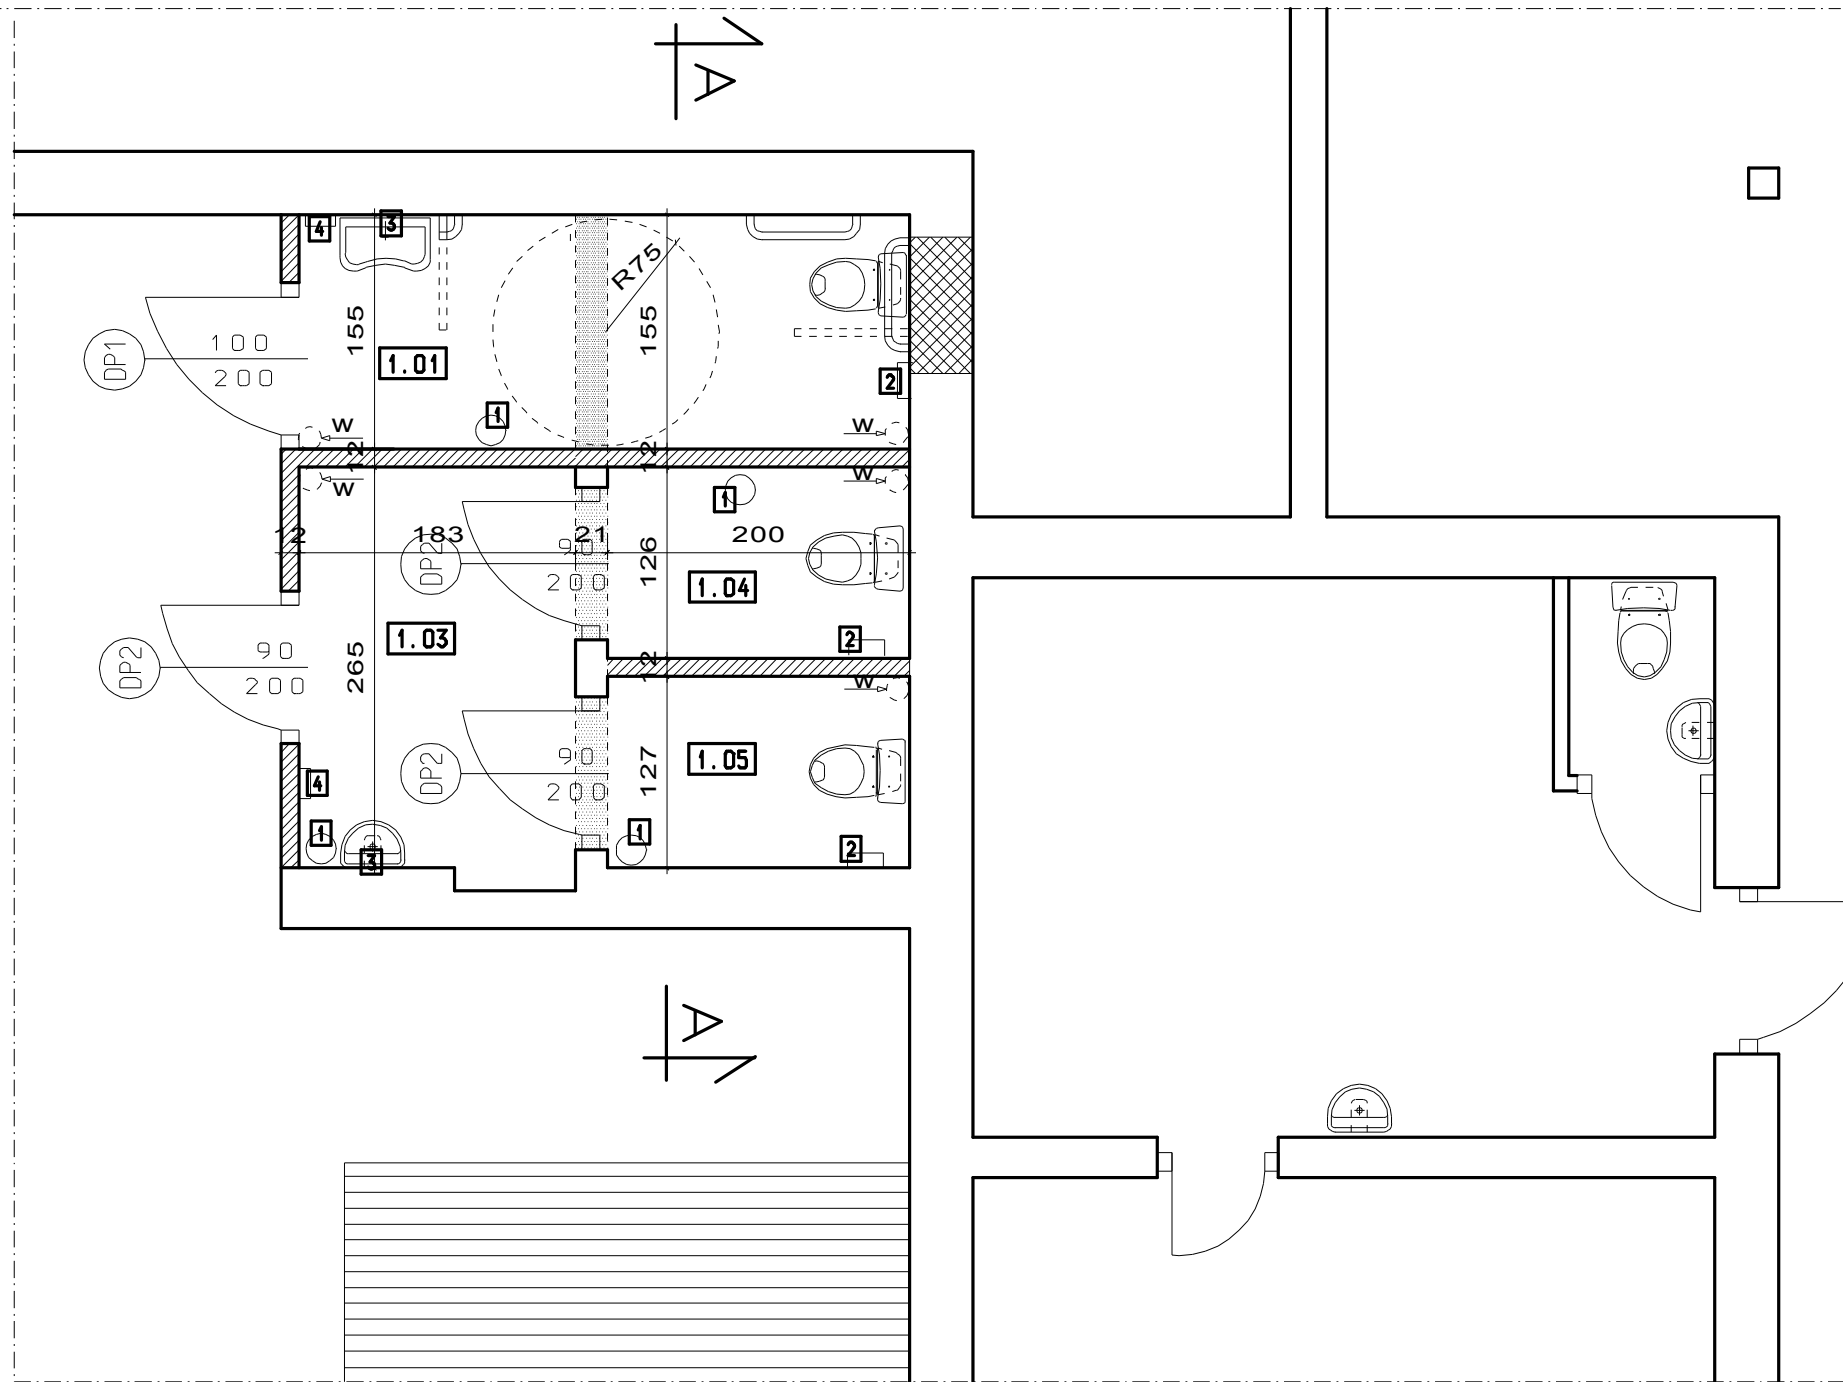
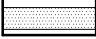

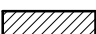



PROJEKT BUDOWLANY REMONTU REMIZY
SKALA 1:50



-  WYBURZENIA
-  MURY ISTNIEJĄCE
-  MURY PROJEKTOWANE
-  OTWORY ZAMUROWANE

ZESTAWIENIE POMIESZCZEŃ PROJEKTOWANYCH

Lp.	RODZAJ POMIESZCZENIA	POW. [m ²]	POSADZKA
1.01	WC DLA OSÓB NIEPEŁNOSPRAWNYCH	6.26m ²	terakota
1.02	PRZEDSIONEK WC	4.96m ²	terakota
1.03	WC	2.53m ²	terakota
1.04	WC	2.53m ²	terakota
RAZEM		15,95m ²	

1. KOSZ NA ODPADKI
2. PODAJNIK PAPIERU TOALETOWEGO
3. POJEMNIK NA MYDŁO W PŁYNI
4. PODAJNIK RĘCZNIKÓW JEDNORAZOWYCH

ZAMAWIAJĄCY: Gmina Kraenobród ul. 3 Maja 36, 22-400 Kraenobród			
OBIEKT: Projekt remontu remizy			
TREŚĆ RYSUNKU: RZUT PARTERU			BRANZA: ARCHITEKTURA
WYSZCZEGÓLNIENIE	NAZWISKO I IMIĘ	PODPIS	STADIUM P.B.
PROJEKTANT			SKALA 1:50
OPRACOWAŁ	tech. HIERONIM DOBRZYŃSKI upr. ANB-513/1/11/B3		NR RYSUNKU