


Stwierdza się, że niniejsza mapa jest zgodna w swojej treści z oryginałem przekazanym zleceniodawcy jako dane w postaci cyfrowej i przyjęte do Powiatowego Ośrodka Dokumentacji Geodezyjnej i Kartograficznej w Zamościu w dniu 17.03.2017 pod numerem P.0620.2017.440

28.07.2017 r

data

pieczęćka i podpis

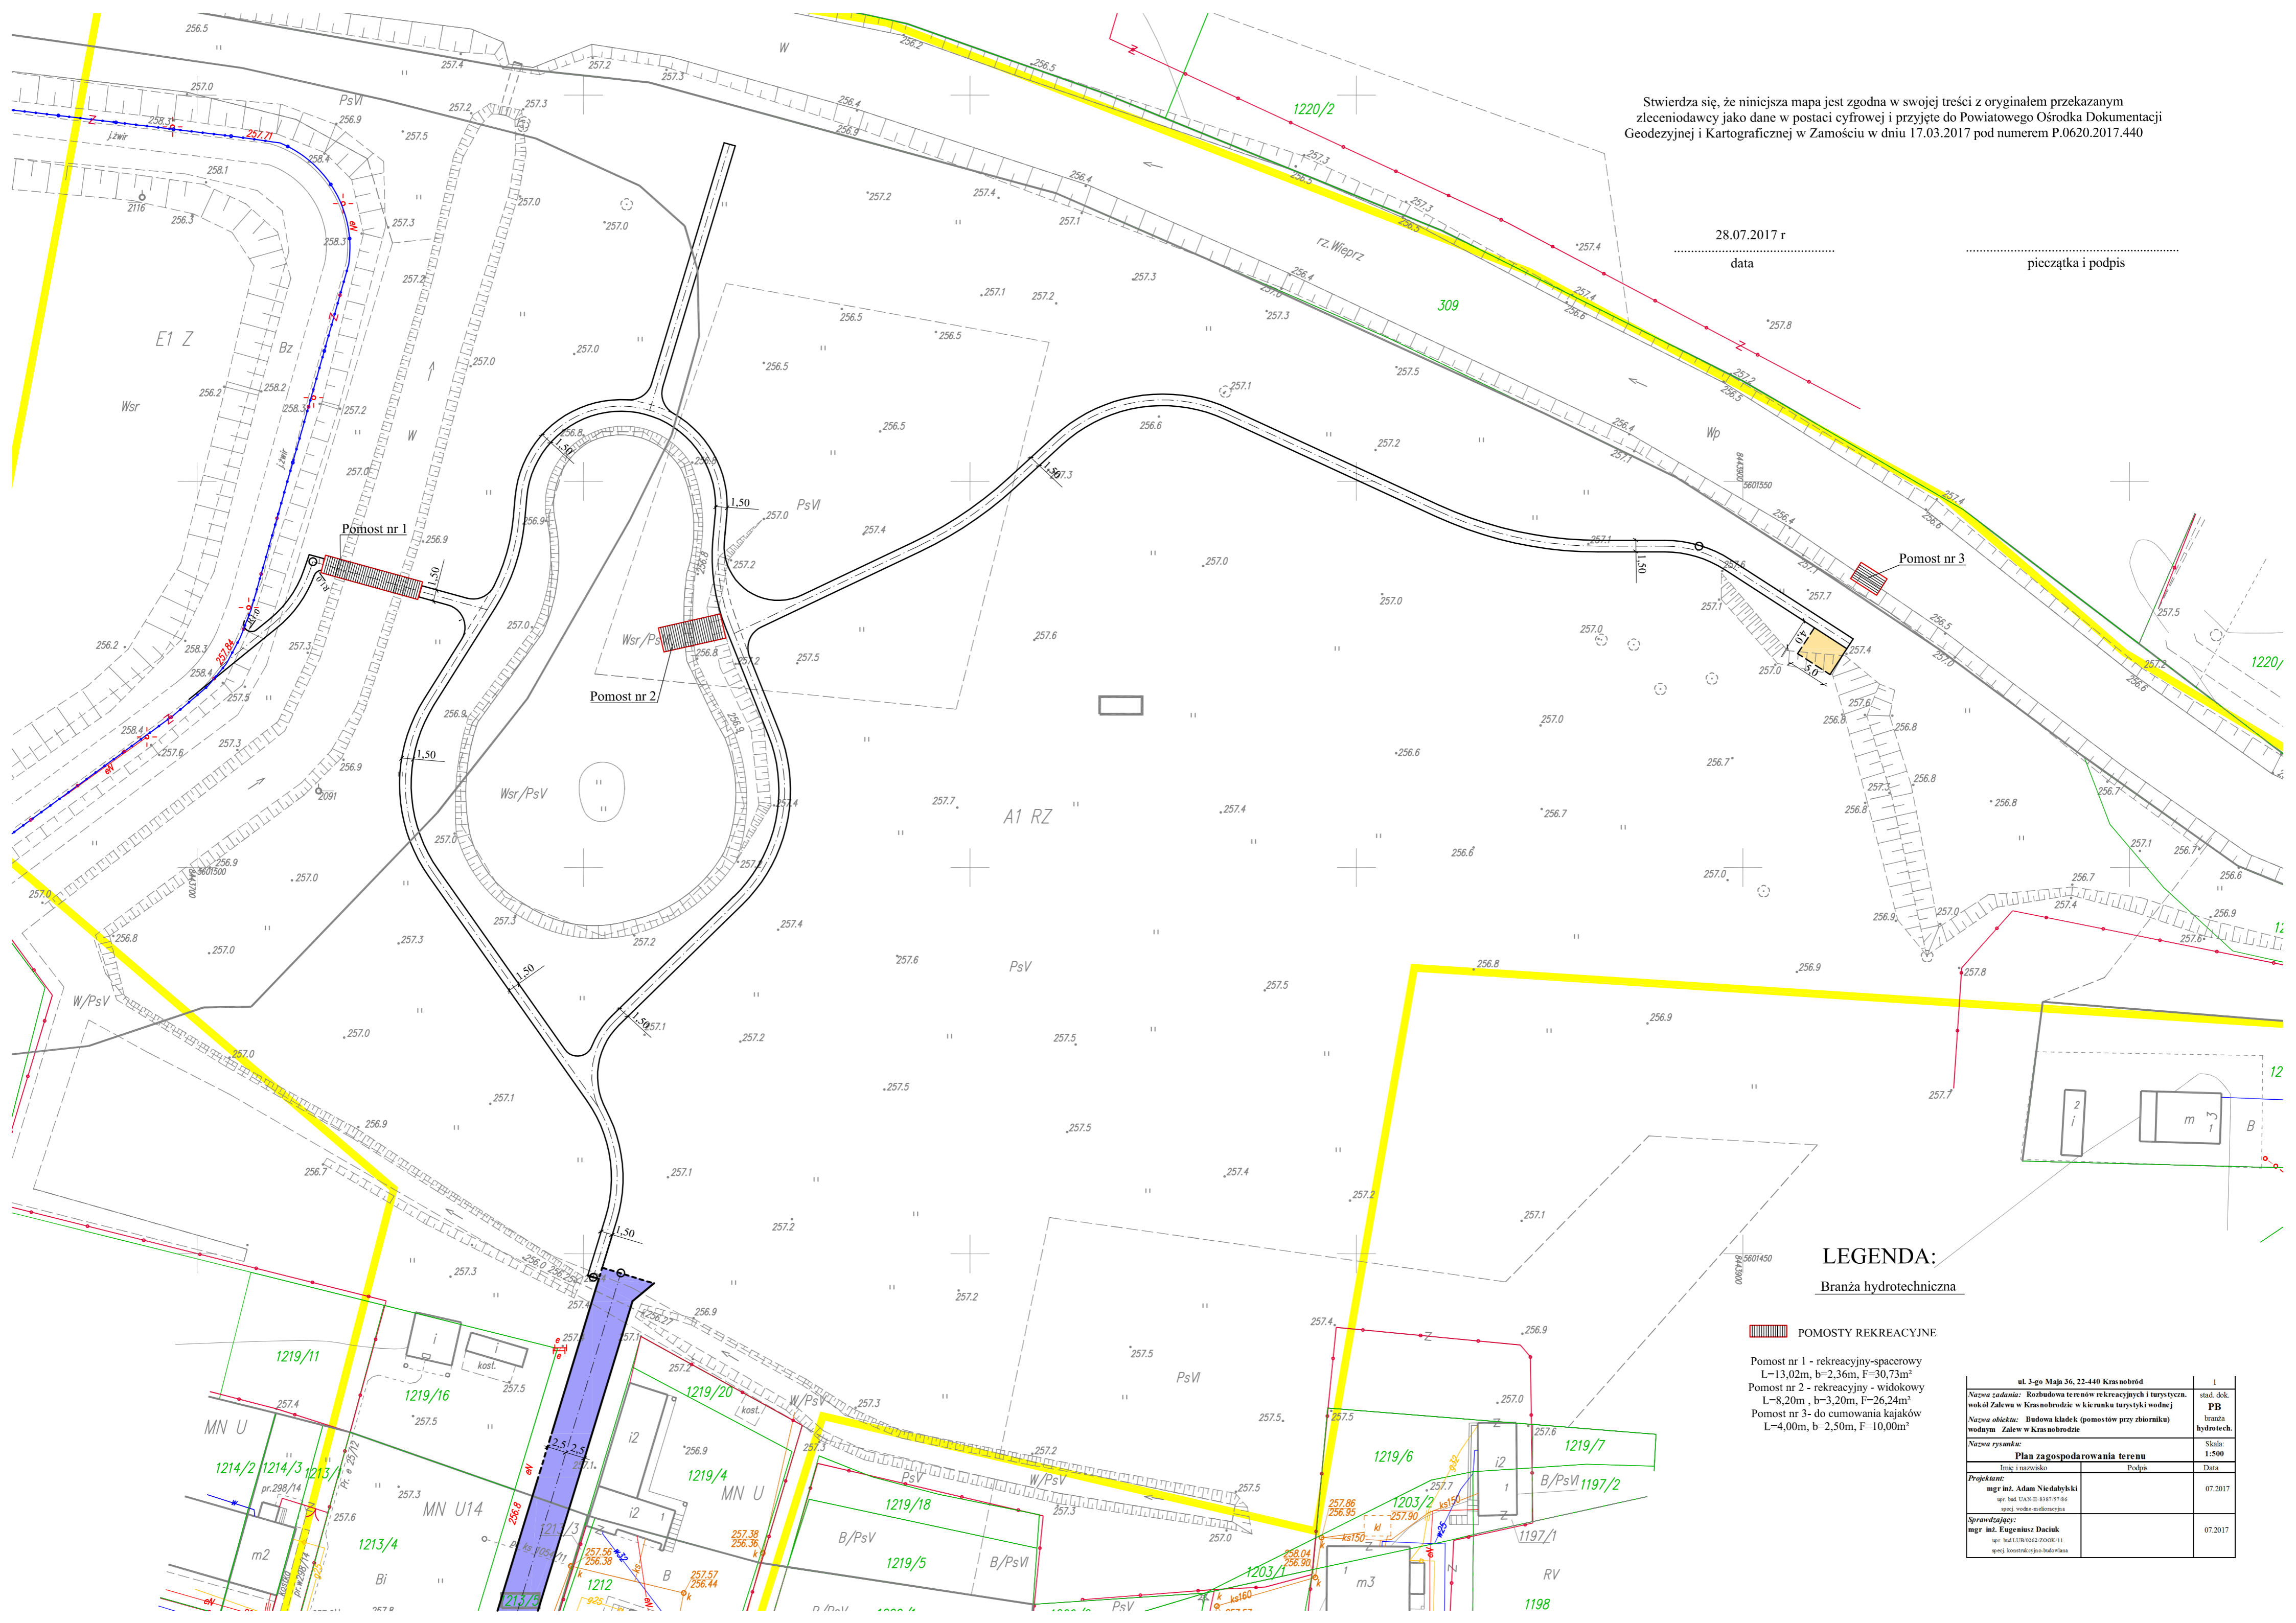

**LEGENDA:**  
Branża hydrotechniczna

 POMOSTY REKREACYJNE

- Pomost nr 1 - rekreacyjny-spacerowy  
L=13,02m, b=2,36m, F=30,73m<sup>2</sup>
- Pomost nr 2 - rekreacyjny - widokowy  
L=8,20m , b=3,20m, F=26,24m<sup>2</sup>
- Pomost nr 3- do cumowania kajaków  
L=4,00m, b=2,50m, F=10,00m<sup>2</sup>

ul. 3-go Maja 36, 22-440 Krasnobród		1
Nazwa zadania: Rozbudowa terenów rekreacyjnych i turystycznych wokół Zalewu w Krasnobrodzie w kierunku turystyki wodnej	stad. dok.	<b>PB</b>
Nazwa obiektu: Budowa kładek (pomostów przy zbiorniku wodnym Zalew w Krasnobrodzie	branża	hydrotech.
Nazwa rysunku: Plan zagospodarowania terenu		Skala: 1:500
Imię i nazwisko: Podpis		Data
Projektant: mgr inż. Adam Niedzielski upr. bud. UAN.18.4387.97.84 specj. wodno-energetyka		07.2017
Sprawdzający: mgr inż. Eugeniusz Daciuk upr. bud.LUB.0262.ZO06.11 specj. konstrukcyjno-budowlana		07.2017