


LEGENDA:

- PROJEKTOWANA PROMENADA SPACEROWA
- GRANICA DZIAŁEK
- WODOCIĄG
- LINIA ENERGETYCZNA
- KABEL ENERGETYCZNY
- KABEL TELEKOMUNIKACYJNY
- KANAŁ DESZCZOWY
- KANAŁ SANITARNY
- LINIA OGRÓDZEN

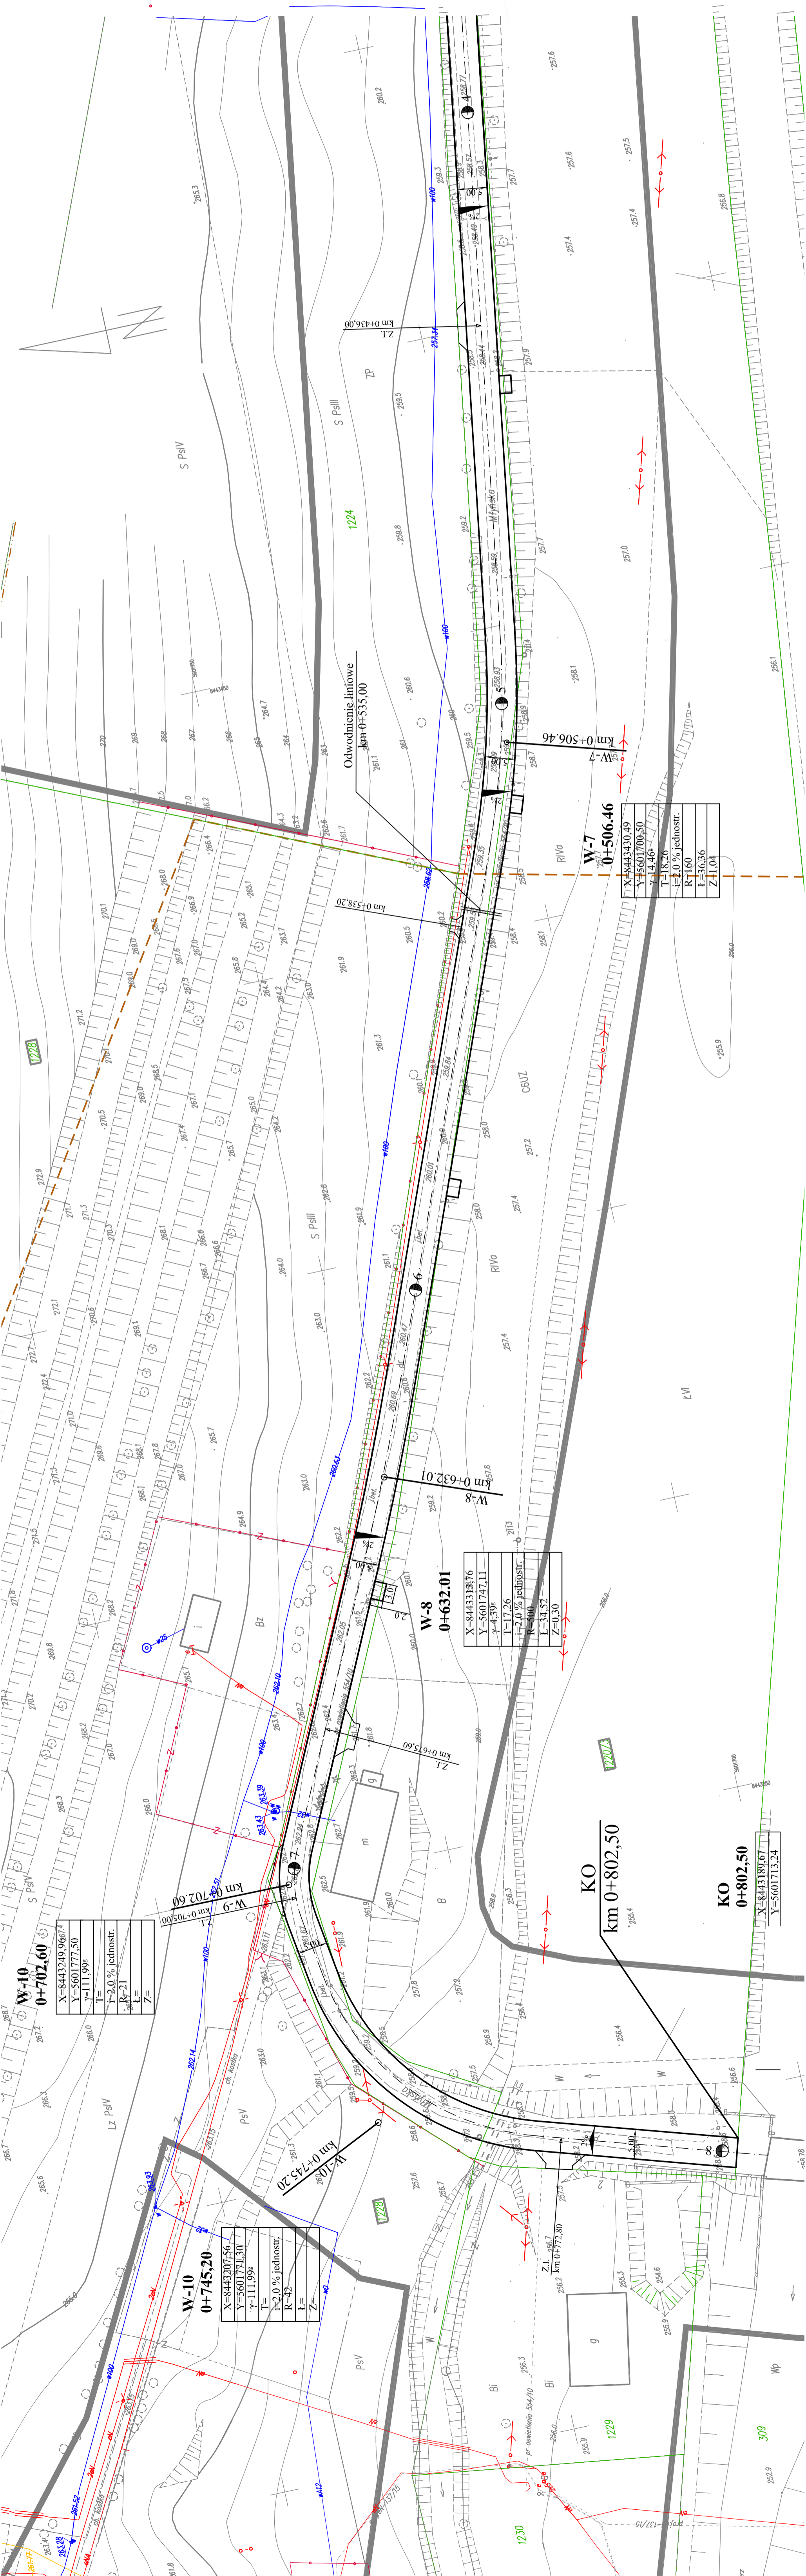

W-10
0+702,60

X=8443249,96674
Y=5601777,50
T=
I=2,0 % jednostr.
R=21
E=
Z=

W-10
0+745,20

X=8443207,56
Y=5601771,30
T=
I=2,0 % jednostr.
R=42
E=
Z=

W-8
0+632,01

X=8443318,76
Y=5601747,11
T=4,39%
I=2,0 % jednostr.
R=600
E=34,52
Z=0,30

W-7
0+506,46

X=8443430,49
Y=5601708,50
T=14,46%
I=2,0 % jednostr.
R=160
E=36,36
Z=1,04

KO
0+802,50

X=8443189,67
Y=5601713,24

KO
0+802,50

X=8443189,67
Y=5601713,24

Wykonawca:	KAWADROG INŻ. FRANCISZEK KAWALEC 22-400 ZAMOŚĆ UL. PRZECIHDNIA 15
Investor:	GNINA KRASNOBROD
Obiekt:	ZACHOWANIE I UDOBIEPIENIE NAJATRAKCYJNIEJSZYCH ELEMENTÓW DZIEDZICTWA NATURALNEGO W KRASNOBRODZIE. BUDOWA PROMENADY SPACEROWEJ W UL. MŁYŃSKIEJ.
Nazwa rysunku:	PROJEKT ZAGOSPODAROWANIA TERENU
Projektant:	MGR INŻ. PIOTR KAWALEC
Sprawdził:	INŻ. FRANCISZEK KAWALEC
Umowa:	
Stadium: PRZEW.	
Skala: 1:500	
Data: 2017 r.	
Rysunek nr 22.	
BRANŻA DROGOWA	
UPR: LUB0014PW0008	
UPR: 5586	