

Województwo: lubelskie
Powiat: zamojski
Lewid: 062004_4 Krasnobród – miasto
Obręb: 062004_4.0001 Miasto Krasnobród


MAPA DO CELÓW PROJEKTOWYCH

działki nr 1220/3, 1221 ark. 18; 1228 ark. 19 położone przy ul. Młyńskiej i Sanatoryjnej w Krasnobrodzie

SKALA: 1:500

Wykonano przez Przedsiębiorstwo Usługowe GEO – INWEST – GRUNT S.C. w Zamościu, ul. Przemysłowa 4, tel. (084)6271149, w oparciu o istniejącą mapę zasadniczą w skali 1:500 numery sekcji: 8.136.13.20.1.2; 8.136.13.20.2.1; 8.136.13.20.2.3; 8.136.13.20.2.4 uzupełnione pomiarem sytuacji – wysokościowym

Układ odniesienia współrzędnych: "2000"
Układ odniesienia wysokości: Kronsztadt 86
Nr ks. rob. 353/2016
Data opracowania: 10.02.2017r.
KERG-0620-2842/2016r.

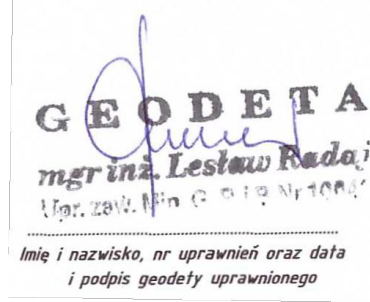

LEGENDA:

Oznaczenie z miejscowego planu zagospodarowania przestrzennego:
--- linia rozgraniczająca drogi
--- linia rozgraniczająca tereny o różnym przeznaczeniu

ZP, UL, KDW, C16ZP, UT, C6UZ, M - oznaczenie przeznaczenia terenów

Uwagi!
Niniejsza mapa została sporządzona bez sprawdzenia słabejności przejazdu i przechodu.


Posiadacz, za swój, dobiegłszy do momentu ustalenia opracowania w wyniku prac geodezyjnych i kartograficznych, których rezultaty zawiera operat techniczny wpisany do ewidencji materiałów państwowego zasobu geodezyjnego i kartograficznego

Organ prowadzący biuro ewidencji zasobu geodezyjnego i kartograficznego: **STAROSTA ZAMOJSKI**

Identyfikacja ewidencyjny materiał zasobu państwowego: **P.0610.2017.317**

Data wpisania operatu do ewidencji materiałów państwowego zasobu geodezyjnego i kartograficznego: **24 LUT. 2017**

Imię, nazwisko i podpis osoby reprezentującej organ: **4 up. D. SŁOBIŃSKI**

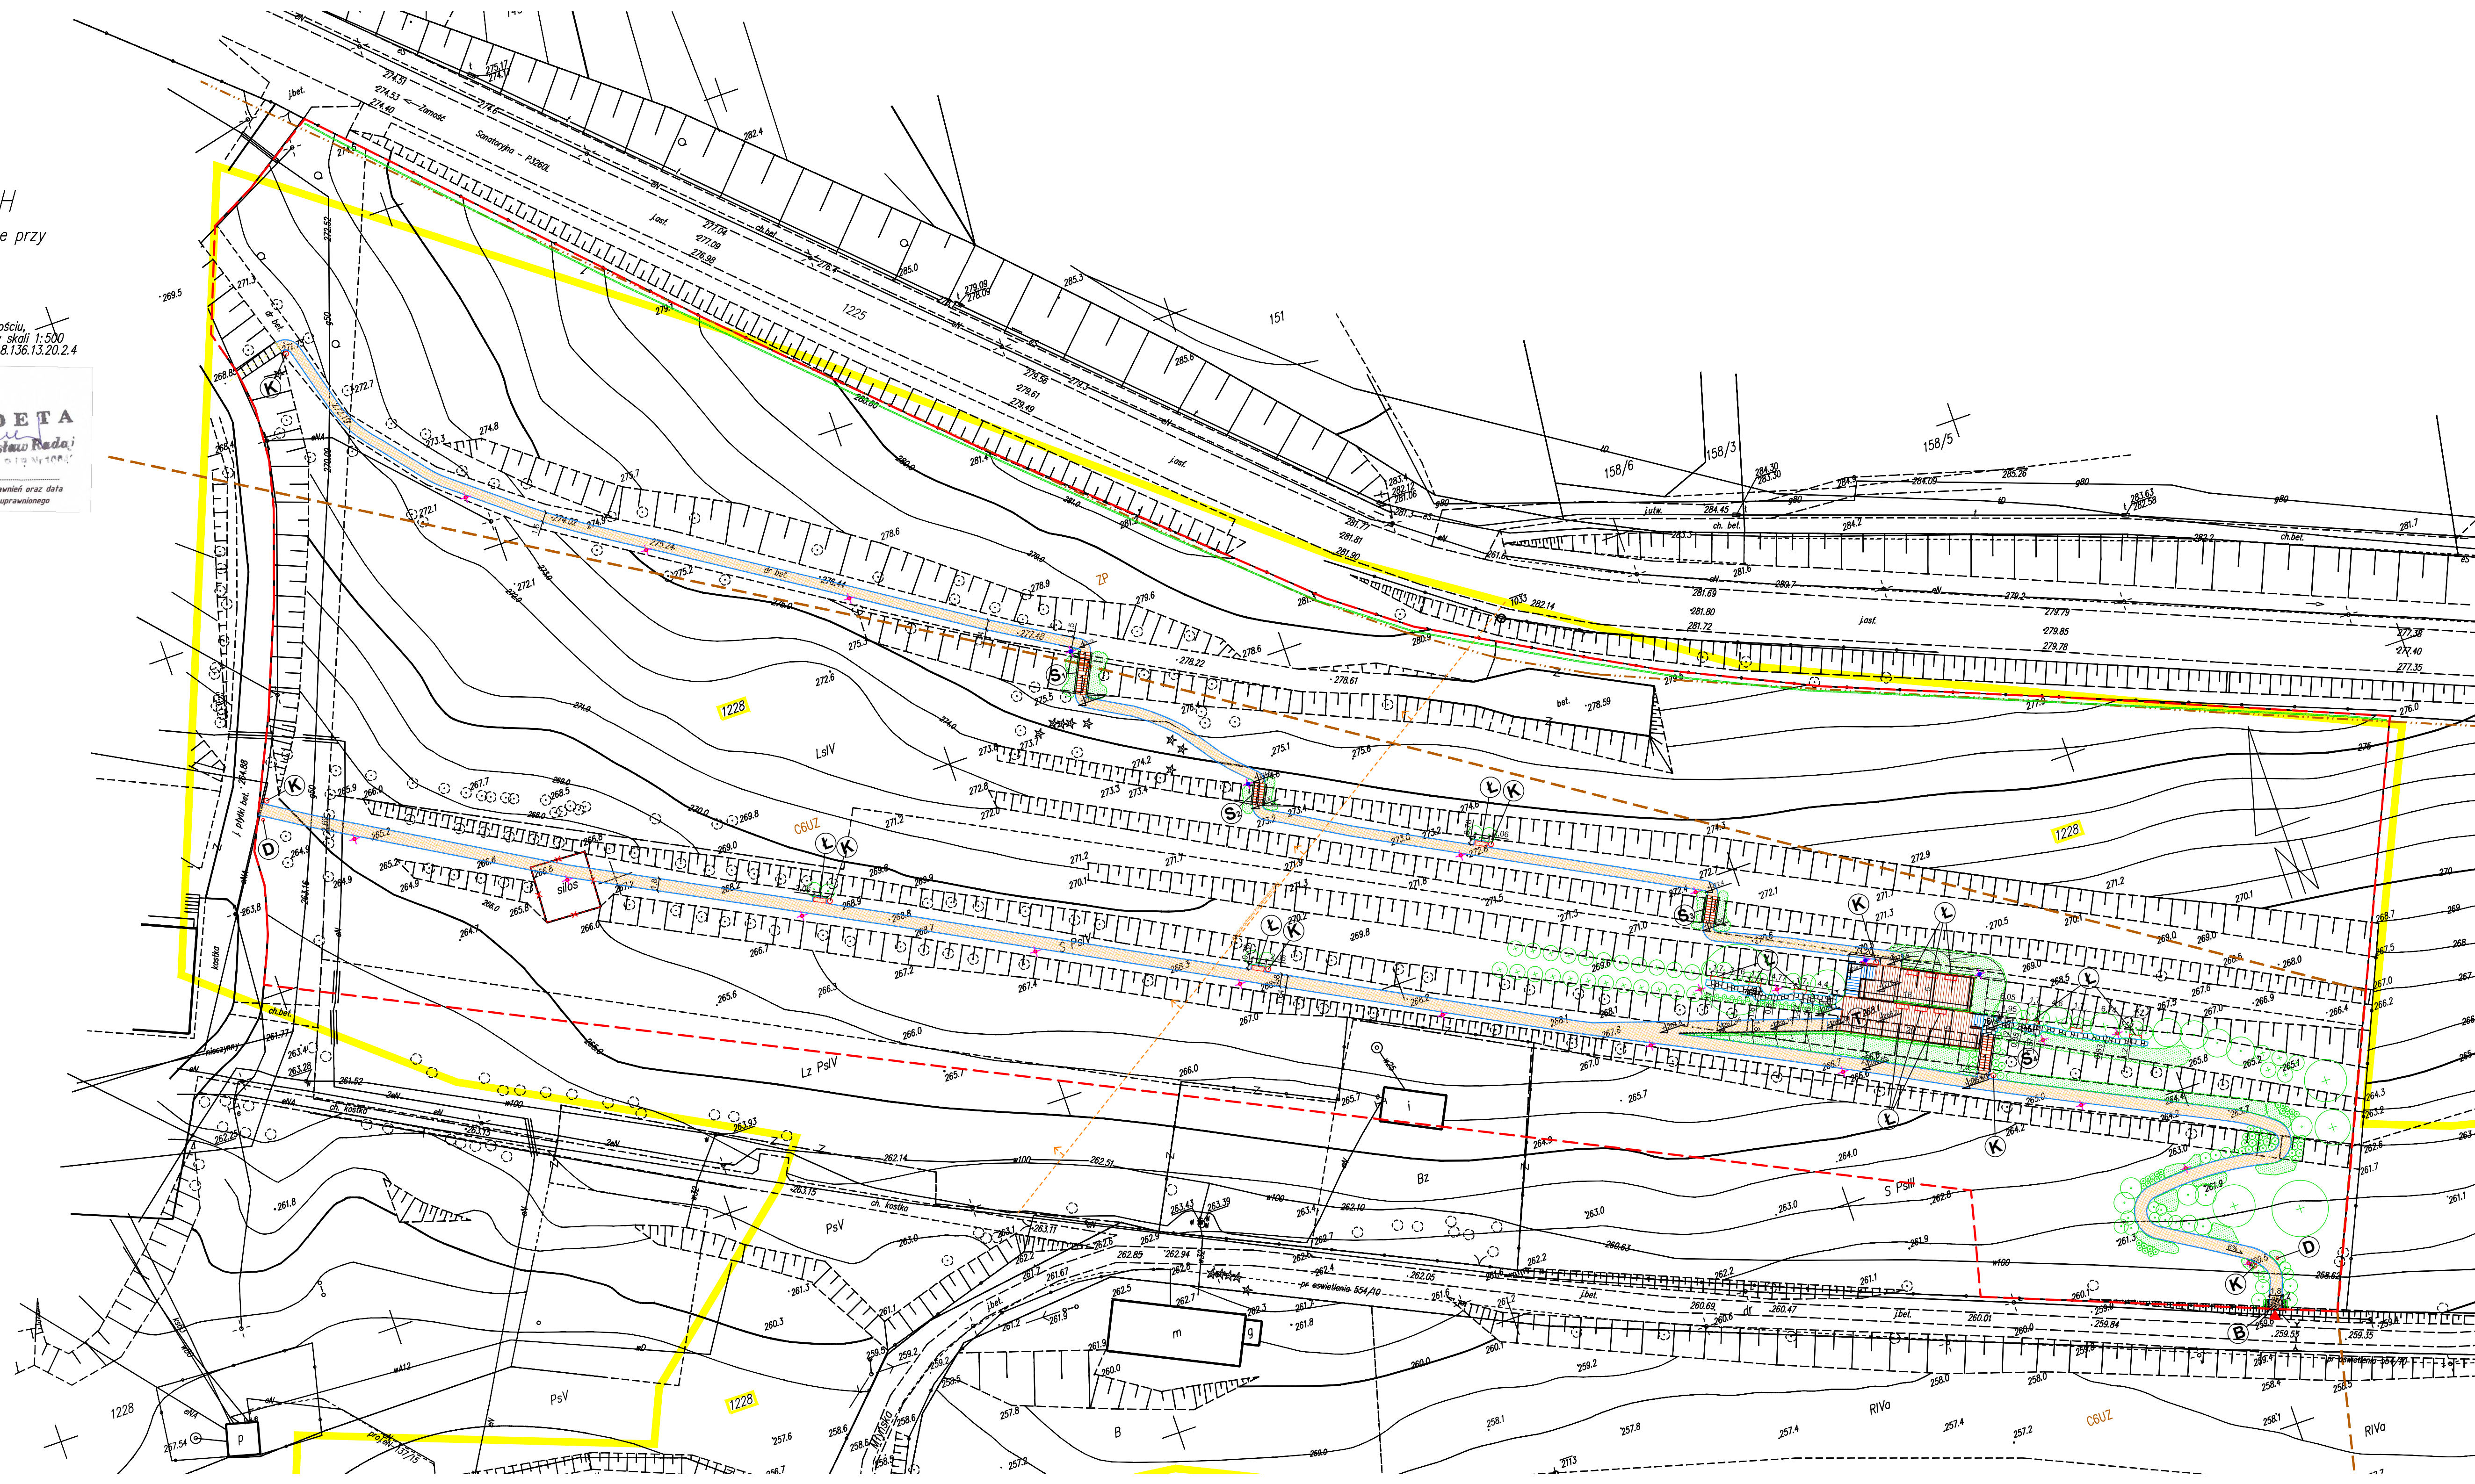

LEGENDA

- granica opracowania
- rozbiórki
- wejścia
- nawierzchnia z kostki betonowej gr. 6cm
- nawierzchnia z kamieni nieregularnych
- schody terenowe
- taras widokowy
- ławka z oparciem
- brama wejściowa
- kosz na śmieci
- drogowskaz
- słupy oświetleniowe



ul. Sanocka 9/14, 30-620 Kraków, oddział Zamość
ul. Bohaterów Monte Cassino 4 /18, 22-400 Zamość
NIP 679-273-83-67, REGON 120679579
tel. +48 502-483-508, www.LandsArt.pl

Przedsięwzięcie: Zakazanie i udostępnienie najatrakcyjniejszych elementów otoczenia naturalnego w Krasnobrodzie poprzez budowę zagospodarowania terenu rekreacyjnego przy obrzeżu wodnym zalesu z elementami małej architektury, zagospodarowania parku na terenie zespołu parkowo-parkowego przy sanatorium rehabilitacyjnym w Krasnobrodzie z elementami małej architektury, ścieżki informacyjnej w formie „uliczki”, koszyk spacerowych ścieżki na terenie zespołu parkowo-parkowego przy sanatorium rehabilitacyjnym w Krasnobrodzie, tarasu widokowego, bramy wejściowej na teren parku zespołu parkowo-parkowego, drogowskazów			
Adres obiektu: Dz. nr 1228, ark. 18, jednostka ew. 062004_4 Krasnobród, obręb 062004_4.0001 Miasto Krasnobród, dz. nr 1221, 1223, ark. 20, jednostka ew. 062004_4 Krasnobród, obręb 062004_4.0001 Miasto Krasnobród, dz. nr 1227/8, ark. 19, jednostka ew. 062004_4 Krasnobród, obręb 062004_4.0001 Miasto Krasnobród	Skala: 1:500 Data: marzec 2017		
Adres inwestora: Gmina Krasnobród ul. 3 Maja 95 22-440 Krasnobród	Etap opracowania: PROJEKT BUDOWLANY		
Tytuł rysunku: Projekt zagospodarowania terenu	Nr rysunku: PZ11		
Zespół projektowy			
Imię i nazwisko	Branża	Nr uprawnień	Podpis
mgr inż. arch. Jan Radził	architektura	ANB-5131/67/81	
mgr inż. arch. kraj. Grzegorz Kukula	architektura		
mgr inż. arch. kraj. Szymon Urbaczycz	architektura		
Sprawdzający			
mgr inż. arch. Konstanty Radził	architektura	1491LBOKK/2016	