

Województwo: lubelskie
Powiat: zamojski
Lewid: 062004_4 Krasnobród – miasto
Obręb: 062004_4.0001 Miasto Krasnobród


MAPA DO CELÓW PROJEKTOWYCH

działki nr 1220/3, 1221 ark. 18; 1228 ark. 19 położone przy ul. Młyńskiej i Sanatoryjnej w Krasnobrodzie

SKALA: 1:500

Wykonana przez Przedsiębiorstwo Usługowe GEO – INWEST – GRUNT S.C. w Zamościu, ul. Przemysłowa 4, tel. (084)6271149, w oparciu o istniejącą mapę zasadniczą w skali 1:500, numery sekcji: 8.136.13.20.1.2; 8.136.13.20.1.4; 8.136.13.20.2.3; 8.136.13.20.2.4 uzupełnione pomiarem sytuacji – wysokościowym

Układ odniesienia współrzędnych: "2000"
Układ odniesienia wysokości: Kronsztadt 86
Nr ks. rob. 353/2016
Data opracowania: 10.02.2017r.
KERG-0620-2842/2016r.

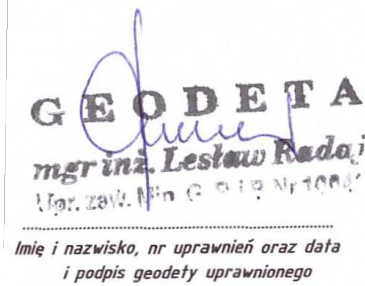

LEGENDA:
Oznaczenie z miejscowego planu zagospodarowania przestrzennego:
--- linia rozgraniczająca drogi
--- linia rozgraniczająca tereny o różnym przeznaczeniu
--- oznaczenie przeznaczenia terenów
ZP, UL, KDW, C16ZP, UT, C6UZ, M

Uwaga!
Niniejsza mapa została sporządzona bez sprawdzenia słabości przejazdu i przechodu.


Posiadacz, za swój, do objętych dokumentem został opracowany w wyniku prac geodezyjnych i kartograficznych, których rezultaty zawiera operat techniczny wpisany do ewidencji materiałów państwowego zasobu geodezyjnego i kartograficznego

Organ prowadzący bieżący zespół geodezyjny i kartograficzny: **STAROSTA ZAMOJSKI**

Identyfikacja ewidencyjna materiału zasobu państwowego: **P.0610.2017.317**

Data wpisania operatu do ewidencji materiałów państwowego zasobu geodezyjnego i kartograficznego: **24 LUT. 2017**

Imię, nazwisko i podpis osoby reprezentującej organ: **4 up. DZIUBOŃSKI**

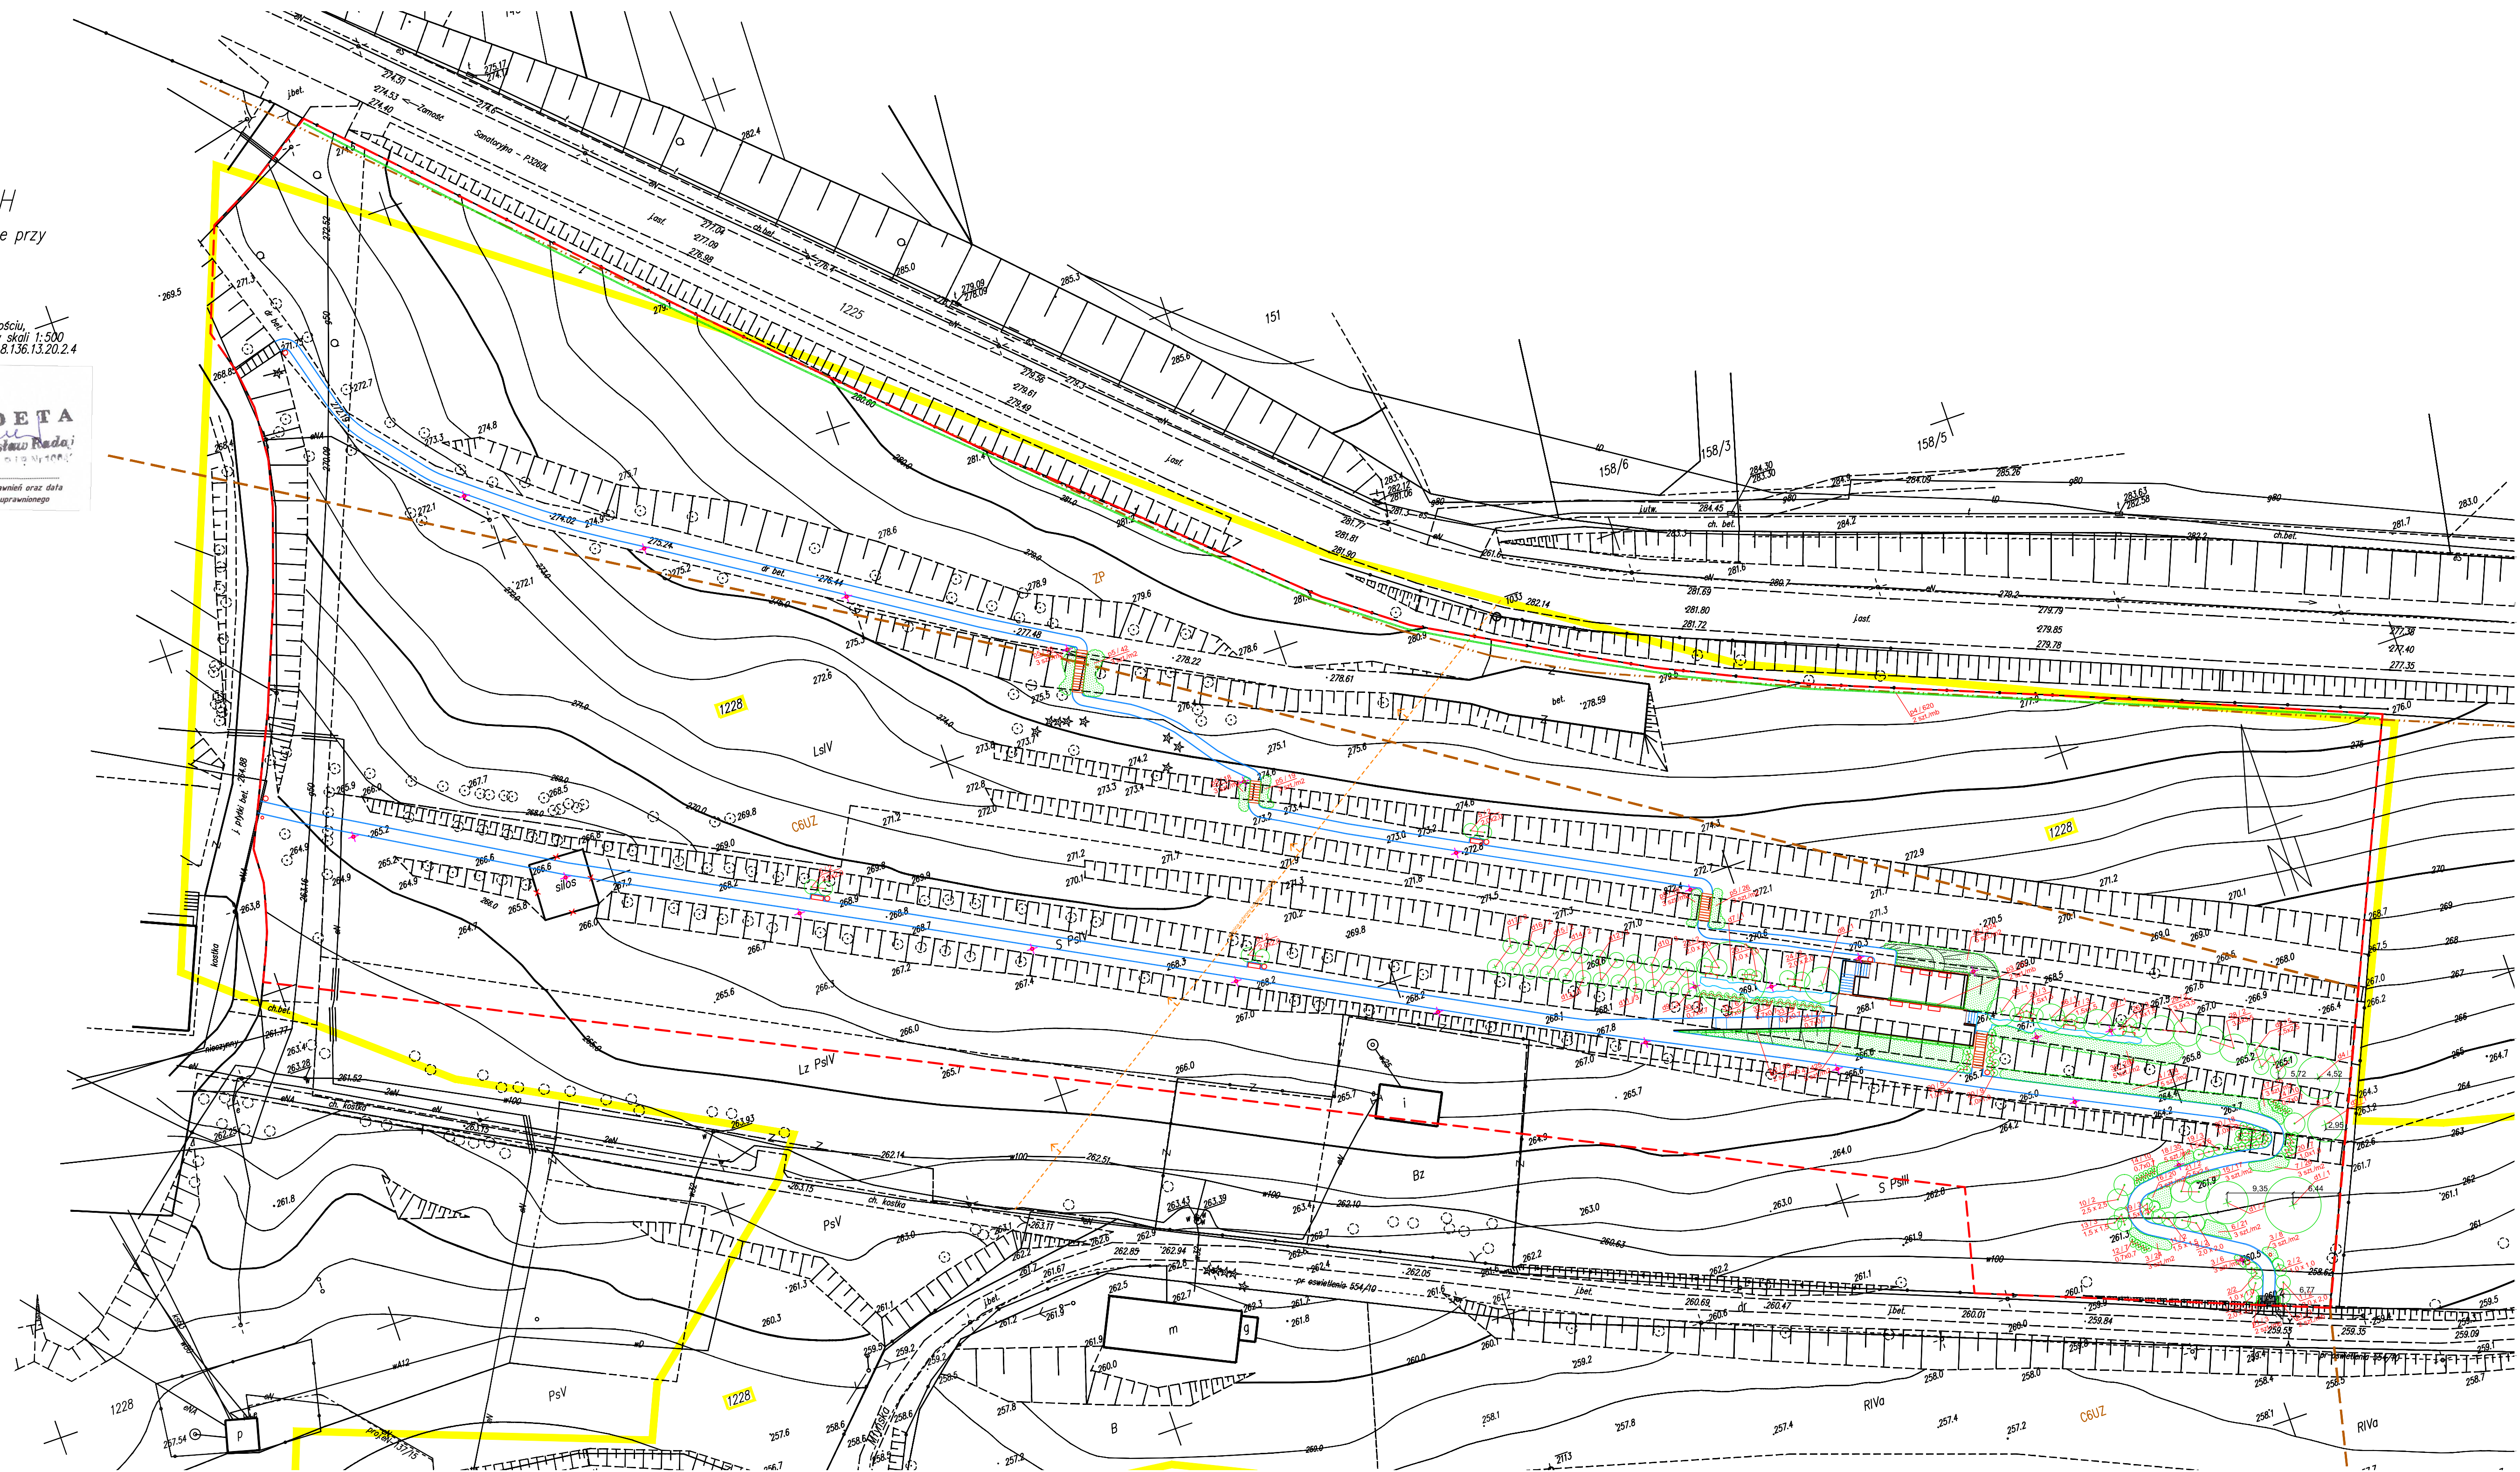

LEGENDA
--- granica opracowania
--- grupy krzewów i pnącza
--- projektowane drzewa / krzewy
--- gatunek / ilość
--- rozstaw w m / ilość szt. na m2 / ilość szt. na mb

- Zestawienie gatunkowe projektowanej zieleni**
- Pnącza**
- p1 Clematis 'Betty Corning' - powojnik 'Betty Corning'
 - p2 Clematis 'Jackmanii' - powojnik 'Jackmanii'
 - p3 Clematis 'Emilia Plater' - Powojnik 'Emilia Plater'
 - p4 Hedera helix - Bluszcz pospolity
 - p5 Hedera helix 'Thornedale' - Bluszcz pospolity 'Thornedale'
- Krzewy**
- 1. Forsythia 'intermedia 'Goldzauber' - Forsycja pośrednia 'Goldzauber'
 - 2. Symphoricarpos 'doorenbosii 'Mother of Pearl' - Śnieguliczka Doorenbosa 'Mother of Pearl'
 - 3. Cotoneaster 'suecicus 'Coral Beauty' - Irga szwedzka 'Coral Beauty'
 - 4. Cotoneaster dammeri 'Major' - Irga Dammera 'Major'
 - 5. Philadelphus coronarius - Jaśminowiec wonny
 - 6. Potentilla fruticosa 'Primrose Beauty' - Pięciopalnik krzewiasty 'Primrose Beauty'
 - 7. Potentilla fruticosa 'Abbotswood' - Pięciopalnik krzewiasty 'Abbotswood'
 - 8. Cornus alba 'Sibirica Variegata' - Dereń biały 'Sibirica Variegata'
 - 9. Cornus alba 'Aurea' - Dereń biały 'Aurea'
 - 10. Cornus alba 'Elegantissima' - Dereń biały 'Elegantissima'
 - 11. Cotinus coggygria 'Royal Purple' - Penskwieć podolaski 'Royal Purple'
 - 12. Berberis thunbergii 'Helmold Pillar' - Berberys Thunberga 'Helmold Pillar'
 - 13. Spiraea 'chrysea 'Grefsheim' - Tawuła szara 'Grefsheim'
 - 14. Spiraea densiflora - Tawuła gestokwiatowa
 - 15. Spiraea betulifolia 'Tor' - Tawuła brzoźolistna 'Tor'
 - 16. Spiraea japonica 'Albiflora' - Tawuła japońska 'Albiflora'
 - 17. Spiraea japonica 'Little Princess' - Tawuła japońska 'Little Princess'
 - 18. Prunus pumila var. depressa - Śliwa karłowata odm. płodząca
 - 19. Physocarpus opulifolius 'Diable D'OR' 'Minda' - Pełechozia kalmińska 'Diable D'OR 'Minda'
 - 20. Pinus mugo var. pumilio - Sosna kosodrzewina odm. pumilio
 - 21. Hydrangea paniculata 'Tardiva' - Hortensja bukietowa 'Tardiva'
 - 22. Pachysandra terminalis - Runianka japońska
 - 23. Sambucus nigra 'BLACK BEAUTY' 'Gerda' - Bez czarna 'BLACK BEAUTY' 'Gerda'
 - 24. Sambucus nigra 'Aurea' - Bez czarna 'Aurea'
 - 25. Syringa meyeri 'Palibin' - Liлак Meyera 'Palibin'
 - 26. Deutzia scabra 'Plena' - Żyłistek szorstki 'Plena'
 - 27. Salix purpurea 'Nana' - Wierzba purpurowa 'Nana'
 - 28. Cornus mas - Dereń jadalny
 - 29. Corylus avellana 'Syrrena' - Leszczyna pospolita 'Syrrena'
 - 30. Vaccinium corymbosum 'Bluegold' - Borówka wysoka 'Bluegold'
 - 31. Ribes nigrum 'Bianka' - Porzeczka biała 'Bianka'
 - 32. Ribes nigrum 'Titania' - Porzeczka czarna 'Titania'
 - 33. Ribes rubrum 'Rolan' - Porzeczka czerwona 'Rolan'
 - 34. Grossularia 'Niesłuchowski' - Agrest krzakczasty 'Niesłuchowski'
 - 35. Fragaria 'PINK PANDA' 'Frel' - Poziołka 'PINK PANDA' 'Frel'
- Drzewa**
- d1 Platanus 'hispanica' - Platan klonolistny
 - d2 Ginkgo biloba - Mikorzb dwuklapowy
 - d3 Abies concolor - Jodła jednobarna, Syn.: jodła kalmińska
 - d4 Liquidambar styraciflua - Ambrokwiec amerykański
 - d5 Malus 'Profusion' - Jabłoń 'Profusion'
 - d6 Crataegus 'nivalis 'Paul's Scarlet' - Głóg pośredni 'Paul's Scarlet'
 - d7 Lindodendron tulipifera - Tulipanowiec amerykański
 - d8 Chamaecyparis lawsoniana - Cypryśnik Lawsona
 - d9 Malus domestica 'Lobo' - Jabłoń 'Lobo'
 - d10 Malus domestica 'Gala' - Jabłoń 'Gala'
 - d11 Pyrus communis 'Konferencja' - Grusza 'Konferencja'
 - d12 Pyrus communis 'Fawcettii' - Grusza 'Fawcettii'
 - d13 Prunus domestica 'Węgierska zwykła' - Śliwa 'Węgierska zwykła'
 - d14 Prunus cerasus 'Sabina' - Wiśnia 'Sabina'
 - d15 Prunus cerasus 'Lucyna' - Wiśnia 'Lucyna'
 - d16 Prunus avium 'Sunburst' - Czeresnia 'Sunburst'
 - d17 Prunus avium 'Regina' - Czeresnia 'Regina'



ul. Sanocka 9/14, 30-620 Kraków, oddział Zamosc
ul. Bohaterów Monte Cassino 4 /18, 22-400 Zamość
NIP 679-273-83-67, REGON 120679579
tel. +48 502-483-508, www.LandsArt.pl

Przedsięwzięcie: Zachowanie i udogotwienie najelegantszych elementów dziedzictwa naturalnego w Krasnobrodzie poprzez budowę zagospodarowania terenu rekreacyjnego przy zbrodni wodnym zalesz z elementami małej architektury, zagospodarowania parku na terenie zespołu parkowo-parkowego przy sanatorium rehabilitacyjnym w Krasnobrodzie z elementami małej architektury, budowy rekreacyjnej w formie „zabawy” i stacji spacerowych i chodników na terenie zespołu parkowo-parkowego przy sanatorium rehabilitacyjnym w Krasnobrodzie, terenu rekreacyjnego, bramy wejściowej na teren parku zespołu parkowo-parkowego, drogowości.	
Adres obiektu: Dz. nr 1228, skł. 19, jednostka ew. 062004_4 Krasnobród, obręb 062004_4.0001 Miasto Krasnobród, dz. nr 1221/1222, skł. 20, jednostka ew. 062004_4 Krasnobród, obręb 062004_4.0001 Miasto Krasnobród, dz. nr 1227/5, skł. 19, jednostka ew. 062004_4 Krasnobród, obręb 062004_4.0001 Miasto Krasnobród	
Adres inwestora: Gmina Krasnobród ul. 3 Maja 36 22-440 Krasnobród	Skala: 1:500 Data: marzec 2017
Etap opracowania: PROJEKT BUDOWLANY	Nr rysunku: Z1
Tytuł rysunku: Projekt zieleni - park	Nr rysunku: Z1
Imię i nazwisko: mgr inż. arch. Krzysztof Kukuła	Branda: architektura krajobrazu
Imię i nazwisko: mgr inż. arch. Krzysztof Kukuła	Nr uprawnień: architektura krajobrazu
Imię i nazwisko: mgr inż. arch. Krzysztof Kukuła	Podpis: