

Województwo: lubelskie  
 Powiat: zamojski  
 Ląd: 062004\_4 - Krasnobród - miasto  
 Obręb: 062004\_4.0001 - Miasto Krasnobród

Przedsiębiorstwo Usługowe  
 GEO-INWEST-GRUNT S.C.  
 ul. Przemysłowa 4, 22-400 Zamość  
 tel./fax - 84 62 711 49  
 NIP 922-10-06-052

## MAPA DO CELÓW PROJEKTOWYCH

działki nr 1232, 1233, 1235 i 1237 ark. 20 położone  
 w Krasnobrodzie przy ul. Młyńskiej  
 SKALA: 1:500

Wykonana przez Przedsiębiorstwo Usługowe GEO - INWEST - GRUNT S.C. w Zamościu,  
 ul. Przemysłowa 4, tel. (84)6271149, w oparciu o istniejącą mapę zasadniczą, w skali 1:500  
 numer sekcji: 8.136.13.20.1.2 i 8.136.13.20.1.4 uzupełnioną pomiarem sytuacyjno-wys.

Układ odniesienia współrzędnych: "2000"  
 Układ odniesienia wysokości: Kronsztadt86  
 Nr ks. rob. 2/2017  
 CKN.6640.2.2017  
 Data opracowania: 19.01.2017r.


**GEODETA**  
 mgr inż. Lesław Rada  
 19.01.2017r. NIP 922-10-06-052

Poświadczam, że niniejszy dokument został opracowany w  
 wyniku prac geodezyjnych i kartograficznych, których rezultaty  
 zawiera opłoni techniczny wpisany do ewidencji materiałów  
 państwowego zasobu geodezyjnego i kartograficznego

Organ prowadzący państwowy zasób geodezyjny i kartograficzny	STAROSTA ZAMOJSKI
Identyfikator ewidencyjny materiału zasobu - operatu technicznego	P.0620.2017.234
Data wpisania operatu technicznego do ewidencji państwowego zasobu	10 LUT. 2017
Imię, nazwisko i podpis osoby reprezentującej organ	

**LEGENDA:**  
 Oznaczenia z miejscowego planu  
 zagospodarowania przestrzennego.  
**C8 ZP-R** - oznaczenie przeznaczenia terenów

Uwaga!  
 Niniejsza mapa została sporządzona bez sprawdzenia służebności przejazdu i przechodu.

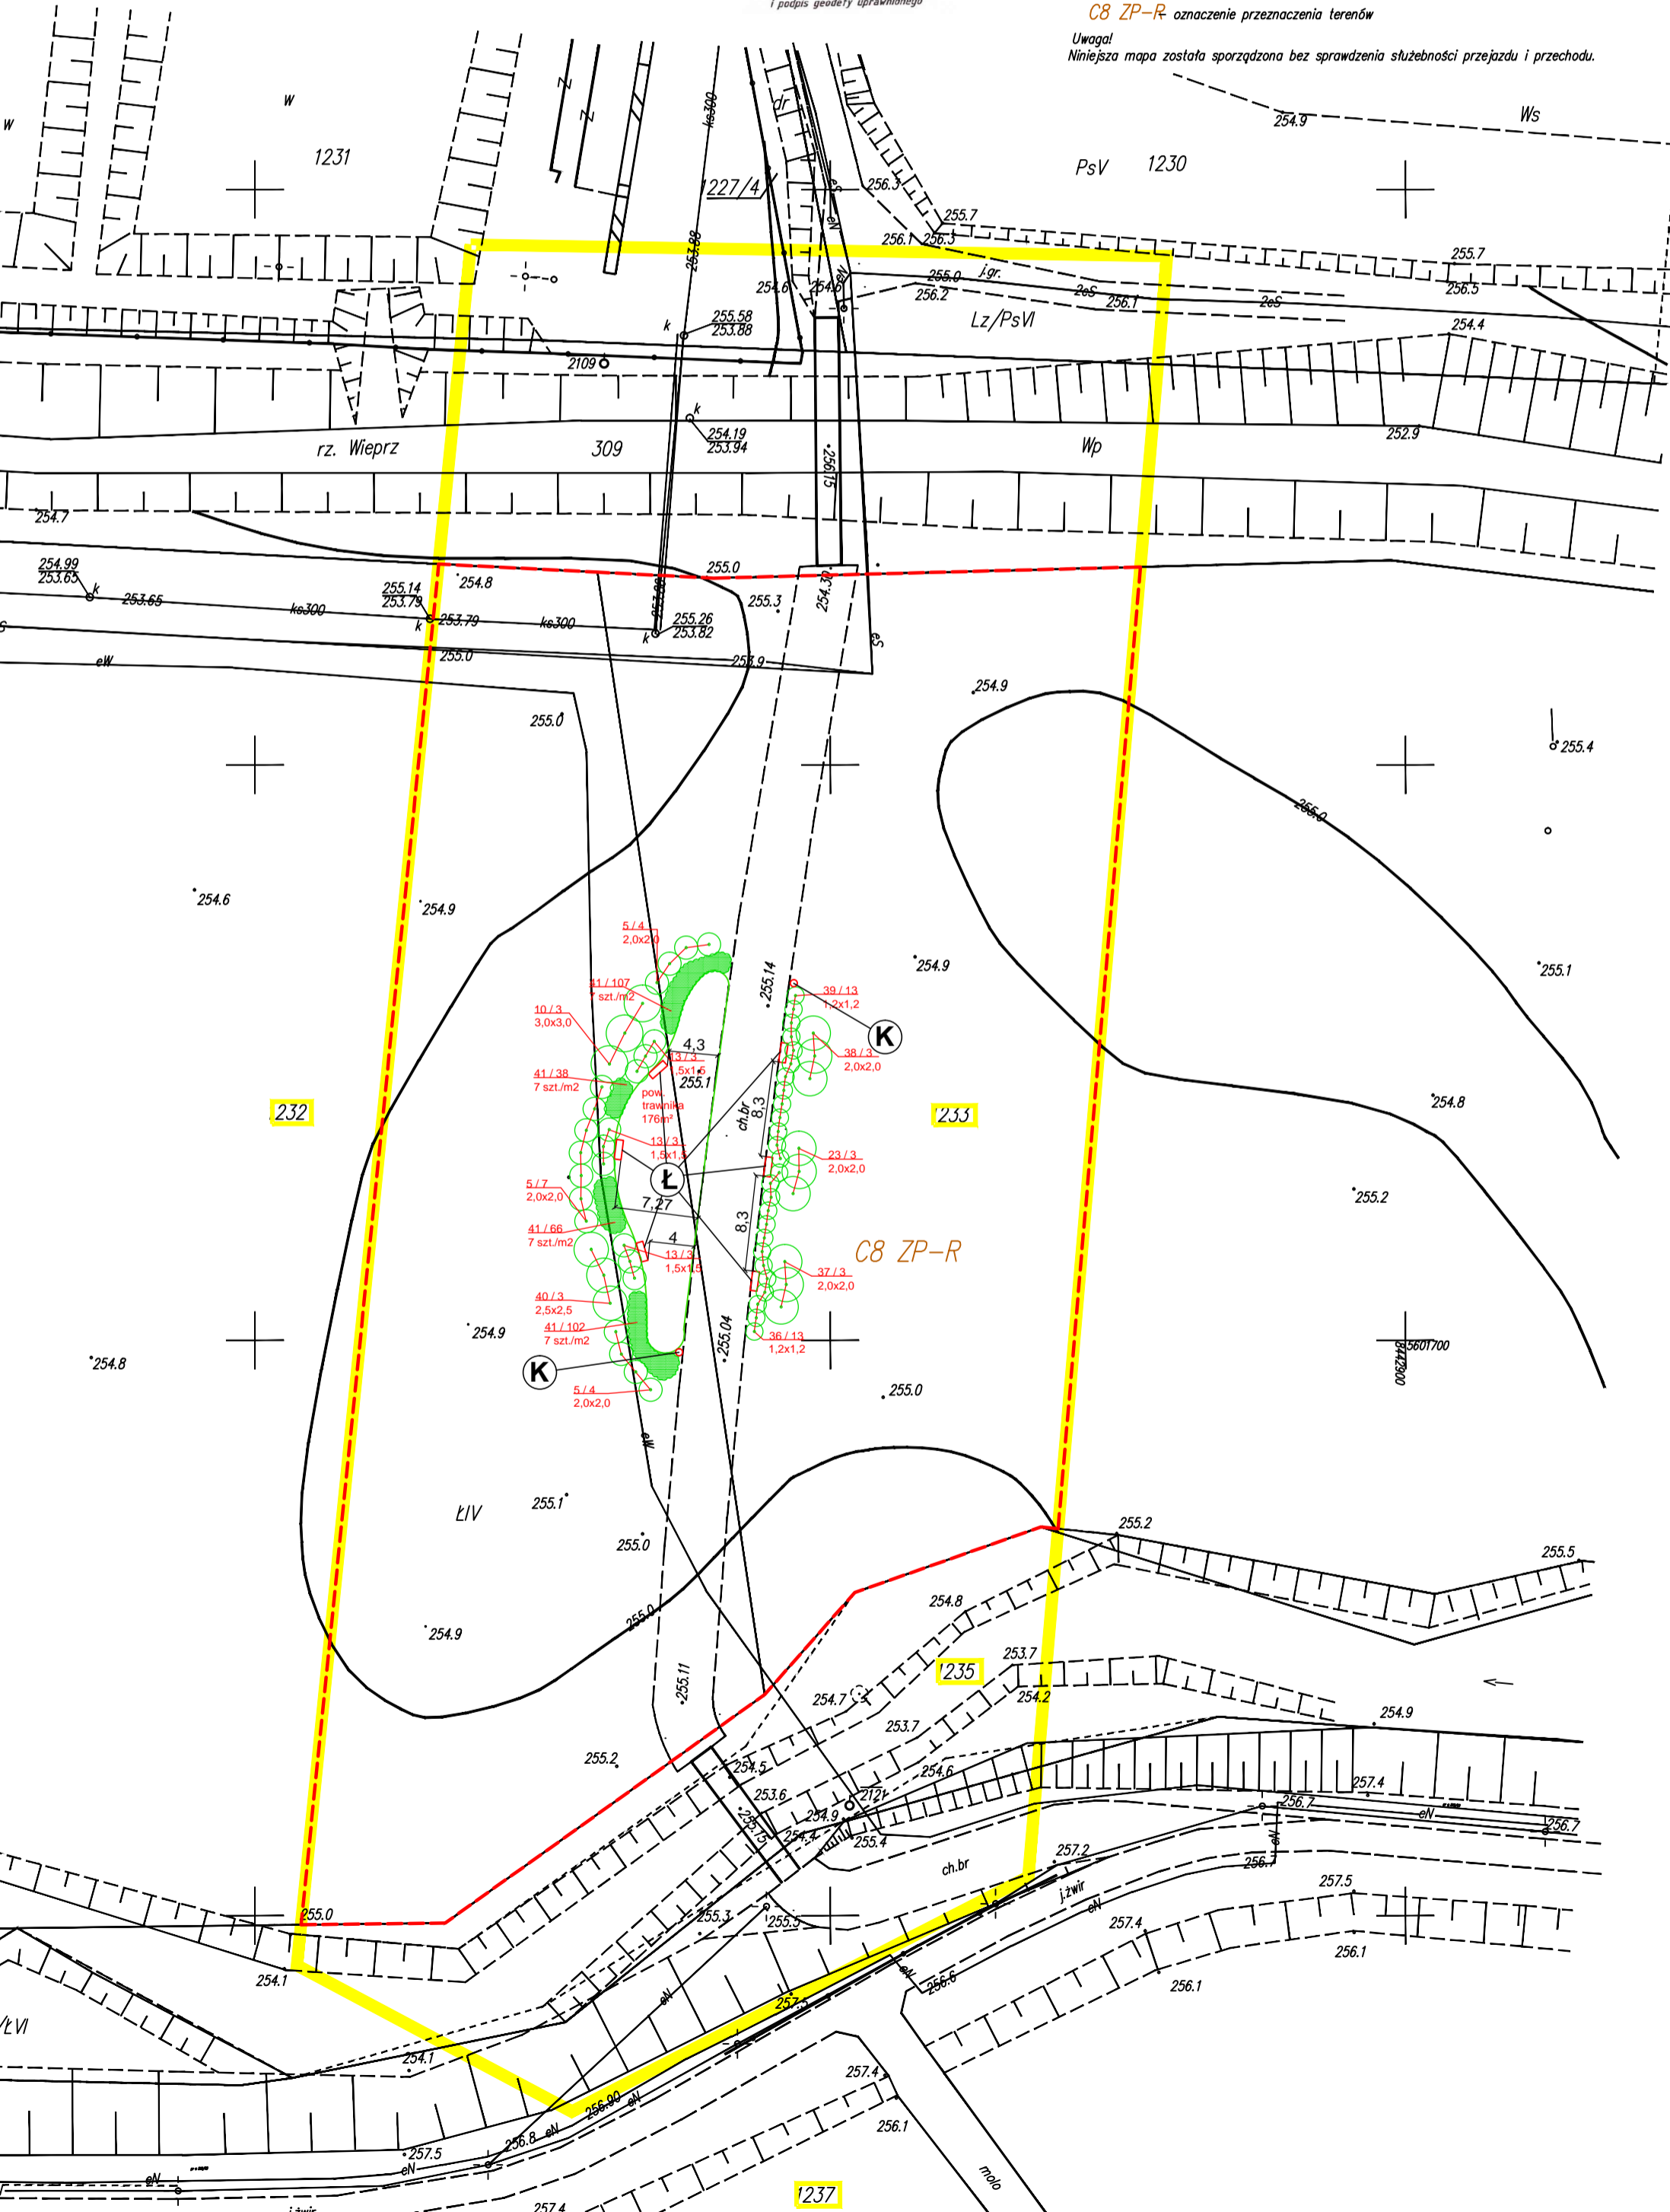

- LEGENDA**
- granica opracowania
  - ławka
  - kosz na śmieci
  - grupy krzewów
  - projektowane krzewy
  - gatunek / ilość
  - rozstaw w m / ilość szt. na m2

**Zestawienie gatunkowe projektowanej zieleni**

- Krzewy**
5. *Philadelphus coronarius* - Jaśminowiec wonny
  10. *Cornus alba 'Elegantissima'* - Dereń biały 'Elegantissima' Dereń alba elegantissima
  13. *Spiraea 'cinerea' 'Grefsheim'* - Tawuła szara 'Grefsheim'
  23. *Sambucus nigra BLACK BEAUTY 'Gerda'* - Bez czarny BLACK BEAUTY 'Gerda'
  36. *Symphoricarpos 'chenaultii' 'Hancock'* - Śnieguliczka Chenaulta 'Hancock'
  37. *Syringa vulgaris 'Jules Simon'* - Lilak pospolity 'Jules Simon'
  38. *Syringa vulgaris 'Primrose'* - Lilak pospolity 'Primrose'
  39. *Stephanandra incisa 'Crispa'* - Tawulec pogięty 'Crispa'
  40. *Cornus alba 'Sibirica'* - Dereń biały 'Sibirica'
  41. *Lavandula angustifolia* - Lawenda wąskolistna



ul. Sanocka 9/14, 30-620 Kraków, oddział Zamość  
 ul. Bohaterów Monte Cassino 4 /18, 22-400 Zamość  
 NIP 679-273-83-67, REGON 120679579  
 tel. +48 502-483-508, www.LandsArt.pl

<b>Przedsięwzięcie:</b>	Zachowanie i udośkonienie najatrakcyjniejszych elementów dziedzictwa naturalnego w Krasnobrodzie poprzez budowę zagospodarowania terenu rekreacyjnego przy zbiorniku wodnym zalew z elementami małej architektury, zagospodarowania parku na terenie zespołu pałacowo-parkowego przy sanatorium rehabilitacyjnym w Krasnobrodzie z elementami małej architektury, tablicy informacyjnej w formie „witacza”, ścieżek spacerowych i chodników na terenie zespołu pałacowo-parkowego przy sanatorium rehabilitacyjnym w Krasnobrodzie, tarasu widokowego, bramy wejściowej na teren parku zespołu pałacowo-parkowego, drogowy skazów.		
<b>Adres obiektu:</b>	Dz. nr 1228, ark. 19, jednostka ew. 062004_4 Krasnobród, obręb 062004_4.0001 Miasto Krasnobród; Dz. nr 1232 i 1233, ark. 20, jednostka ew. 062004_4 Krasnobród, obręb 062004_4.0001 Miasto Krasnobród; Dz. nr 1227/5, ark. 19, jednostka ew. 062004_4 Krasnobród, obręb 062004_4.0001 Miasto Krasnobród		
<b>Adres inwestora:</b>	Gmina Krasnobród ul. 3 Maja 36 22-440 Krasnobród	<b>Skala:</b> 1:500	<b>Data:</b> marzec 2017
<b>Etap opracowania:</b>	PROJEKT BUDOWLANY		
<b>Tytuł rysunku:</b>	Projekt zieleni - promenada	<b>Nr rysunku:</b> 22	
<b>Zespół projektowy</b>			
<b>Imię i nazwisko</b>	<b>Branża</b>	<b>Nr uprawnień</b>	<b>Podpis</b>
mgr inż. arch. Jan Radzik	architektura	ANB-513/1/67/81	
mgr inż. arch. kraj. Grzegorz Kukuła	architektura		
mgr inż. arch. kraj. Szymon Urbańczyk	architektura		
<b>Sprawdzający</b>			
mgr inż. arch. Konstanty Radzik	architektura	149/LBOKK/2016	