

Województwo: lubelskie
Powiat: zamojski
Lewid: 062004_4 Krasnobród – miasto
Obręb: 062004_4.0001 Miasto Krasnobród

MAPA DO CELÓW PROJEKTOWYCH

działki nr 1220/3, 1221 ark. 18; 1228 ark. 19 położone przy ul. Młyńskiej i Sanatoryjnej w Krasnobrodzie

SKALA: 1:500

Wykonana przez Przedsiębiorstwo Usługowe GEO – INWEST – GRUNT S.C. w Zamościu, ul. Przemysłowa 4, tel. (084)6271149, w oparciu o istniejącą mapę zasadniczą w skali 1:500 numery sekcji: 8.136.13.20.1.2; 8.136.13.20.2.1; 8.136.13.20.2.3; 8.136.13.20.2.4 uzupełnione pomiarem sytuacyjno-wysokościowym

Układ odniesienia współrzędnych: "2000"
Układ odniesienia wysokości: Kronsztadt 86
Nr ks. rob. 353/2016
Data opracowania: 10.02.2017r.
KERG-0620-2842/2016r.



LEGENDA:

Oznaczenie z miejscowego planu zagospodarowania przestrzennego:
--- linia rozgraniczająca drogi
--- linia rozgraniczająca tereny o różnym przeznaczeniu


ZP, UL, KDW, C16ZP, UT, C6UZ, M - oznaczenie przeznaczenia terenów

Uwagi:
Niniejsza mapa została sporządzona bez sprawdzenia słabości przejazdu i przechodu.

Posiadacz, za swój, niniejszy dokument został opracowany w wyniku prac geodezyjnych i kartograficznych, których rezultaty zawiera operat techniczny wpisany do ewidencji materiałów państwowego zasobu geodezyjnego i kartograficznego

Organ prowadzący państwowy zasób geodezyjny i kartograficzny	STAROSTA ZAMOJSKI
Identyfikacyjny materiał zasobu operat techniczny	P.0610.2017.317
Data wpisania operatu technicznego do ewidencji materiałów zasobu	24 LUT. 2017
Imię, nazwisko i podpis osoby reprezentującej organ	

4 up. 01100575
mgr inż. Lesław Radziak

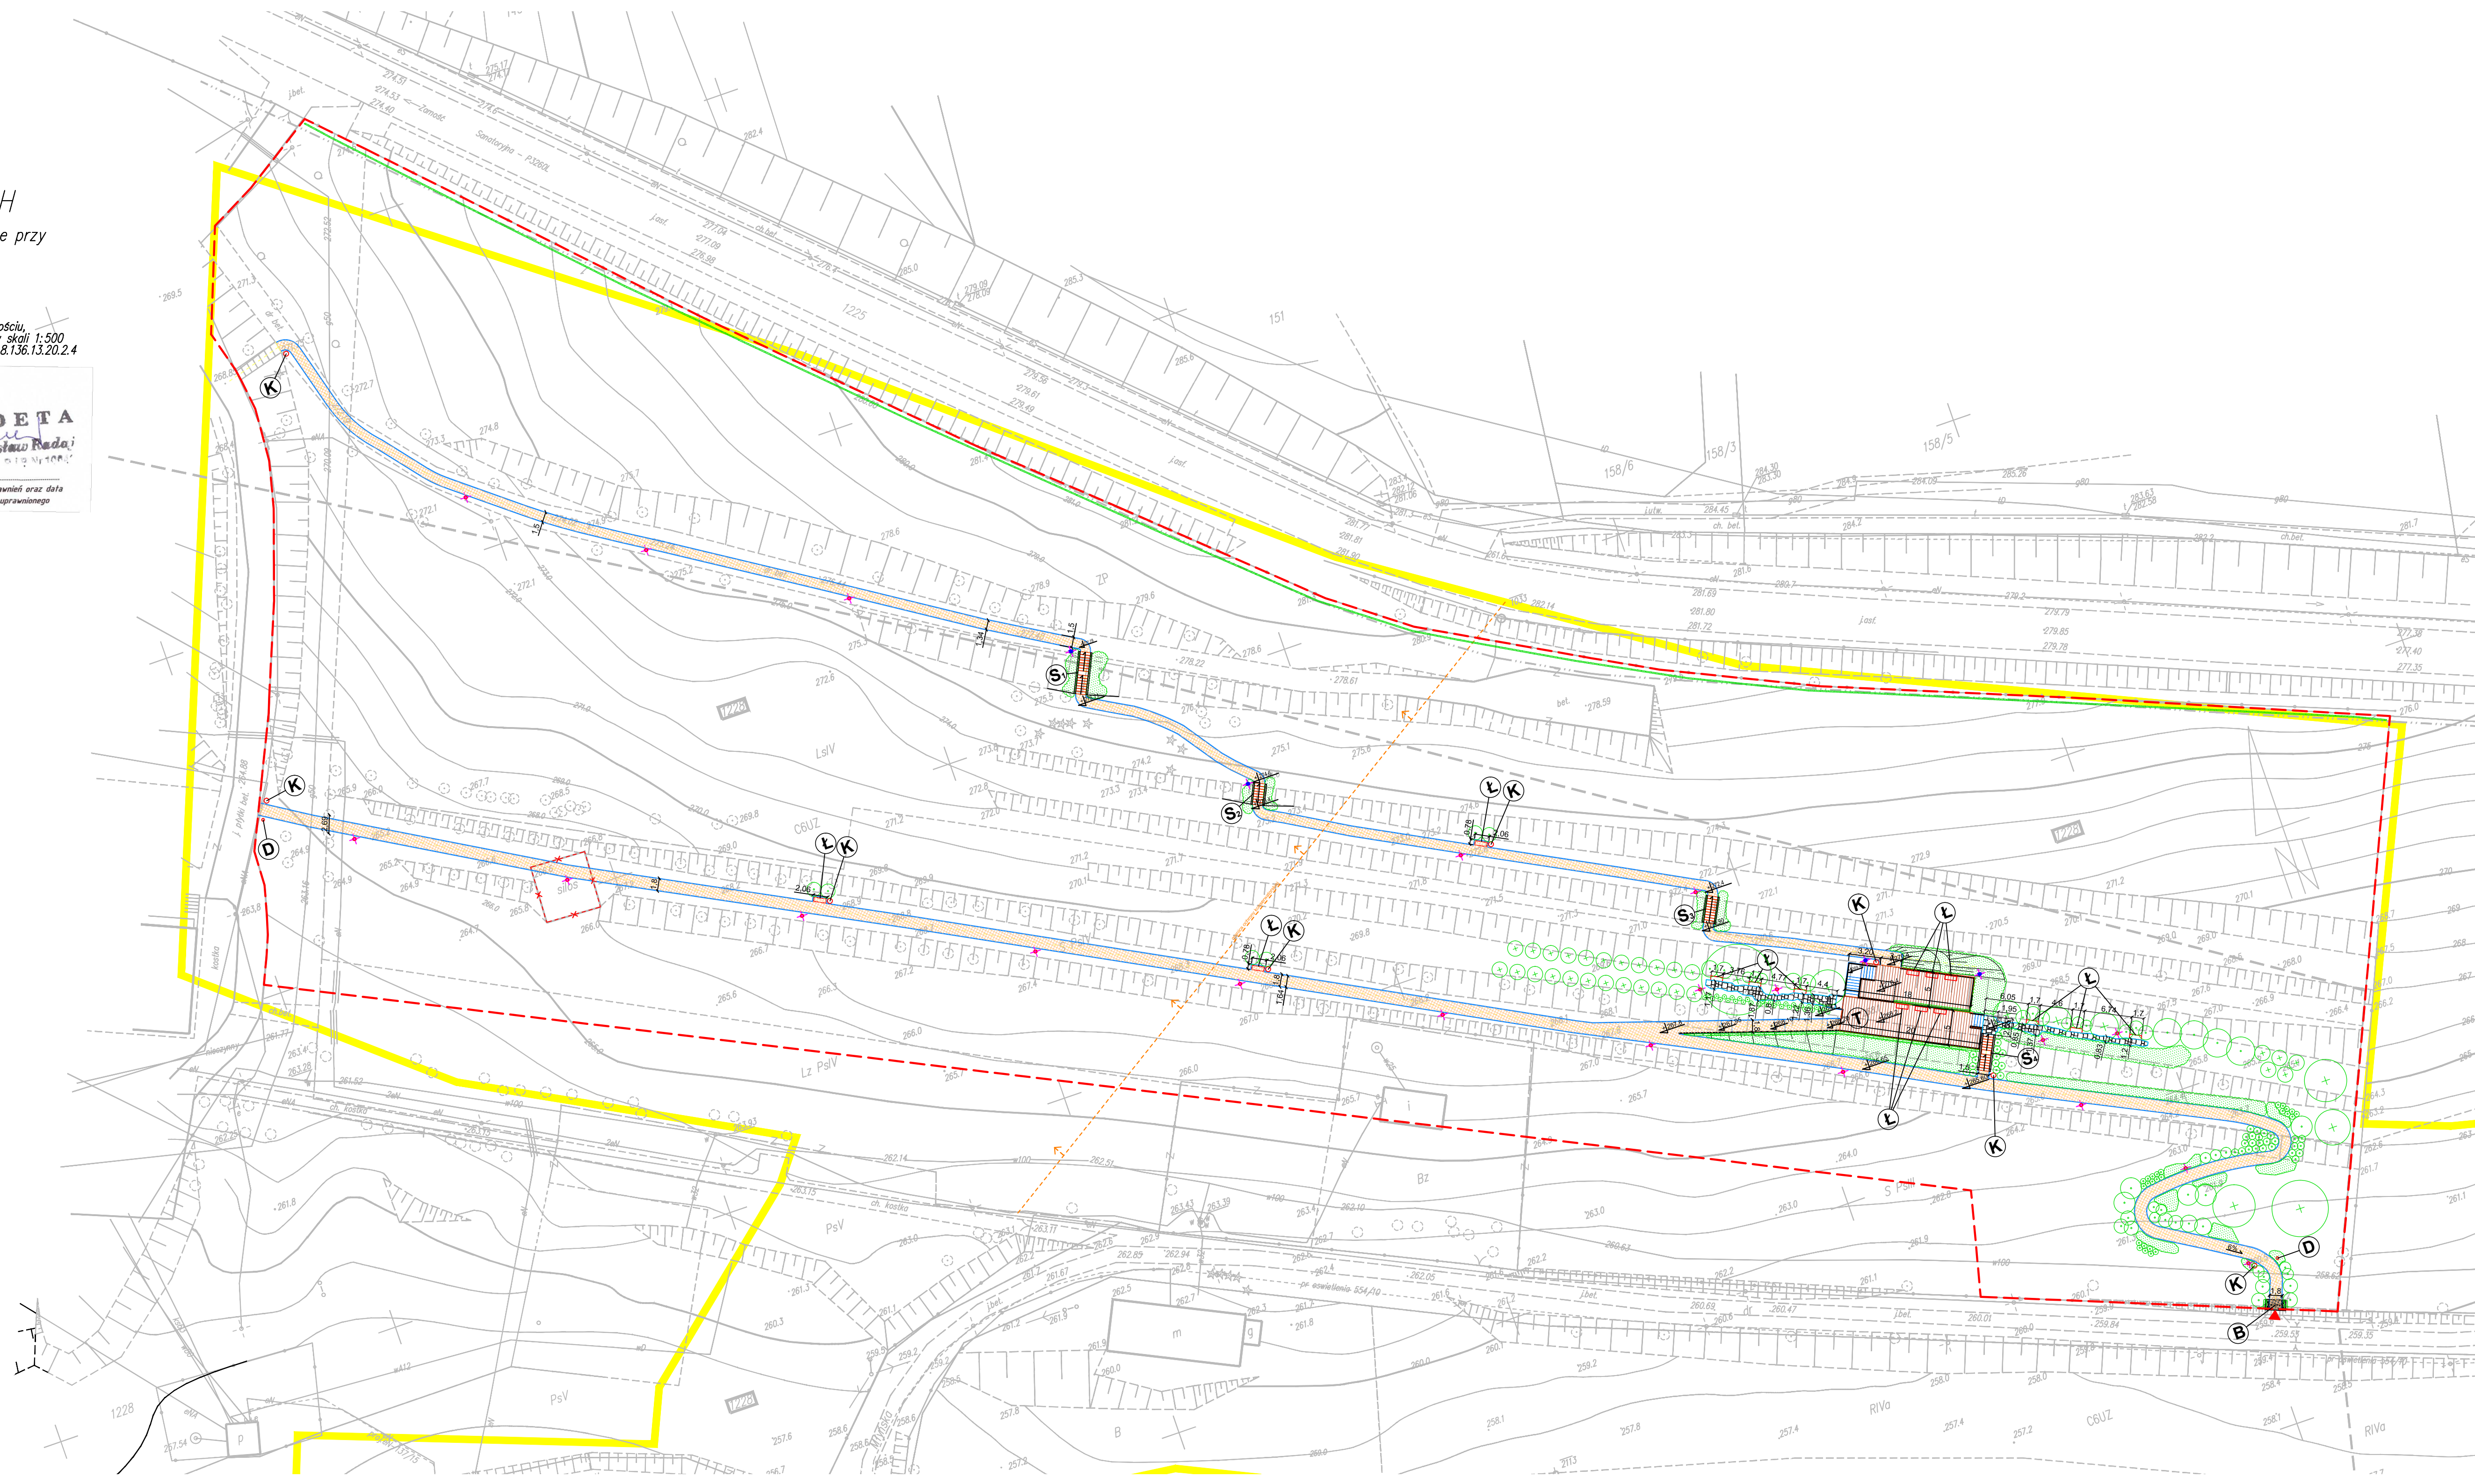

LEGENDA

- granica opracowania
- rozbiórki
- wejścia
- nawierzchnia z kostki betonowej gr. 6cm
- nawierzchnia z kamieni nieregularnych
- schody terenowe
- taras widokowy
- ławka z oparciem
- brama wejściowa
- kosz na śmieci
- drogowy znak
- słupy oświetleniowe



ul. Sanocka 9/14, 30-620 Kraków, oddział Zamosc
ul. Bohaterów Monte Cassino 4 /18, 22-400 Zamosc
NIP 679-273-83-67, REGON 120679579
tel. +48 502-483-508, www.LandsArt.pl

Przedsięwzięcie:	Zachowanie i udogotwienie najatrakcyjniejszych elementów środowiska naturalnego w Krasnobrodzie poprzez budowę zagospodarowania terenu rekreacyjnego przy zbroju wodnym zalew z elementami małej architektury, zagospodarowania parku na terenie zespołu parkowo-parkowego przy sanatorium rehabilitacyjnym w Krasnobrodzie z elementami małej architektury, tablicy informacyjnej w formie „alfabeta”. Kosziki spacerowych ścieżek na terenie zespołu parkowo-parkowego przy sanatorium rehabilitacyjnym w Krasnobrodzie, tarasu widokowego, bramy wejściowej na teren parku zespołu parkowo-parkowego, drogowy znak.		
Adres obiektu:	Dz. nr 1228, ark. 18, jednostka ew. 062004_4 Krasnobród, obręb 062004_4.0001 Miasto Krasnobród, dz. nr 1221, 1223, ark. 20, jednostka ew. 062004_4 Krasnobród, obręb 062004_4.0001 Miasto Krasnobród, dz. nr 1227/6, ark. 19, jednostka ew. 062004_4 Krasnobród, obręb 062004_4.0001 Miasto Krasnobród		
Adres inwestora:	Gmina Krasnobród ul. 3 Maja 95 22-440 Krasnobród		
Skala:	1:500		
Etap opracowania:	PROJEKT WYKONAWCZY		
Data:	marzec 2017		
Tytuł rysunku:	Projekt zagospodarowania terenu		
Nr rysunku:	PZ11		
Zespół projektowy			
Imię i nazwisko	Branża	Nr uprawnień	Podpis
mgr inż. arch. Jan Radziak	architektura	ANB-513/16781	
mgr inż. arch. kraj. Grzegorz Kukula	architektura		
mgr inż. arch. kraj. Szymon Urbaczyk	architektura		
Sprawdzający			
mgr inż. arch. Konstanty Radziak	architektura	1491LBOKK2016	