


RZUT PARTERU - SEGMENT A- INSTALACJA C.O.  
SKALA 1:100

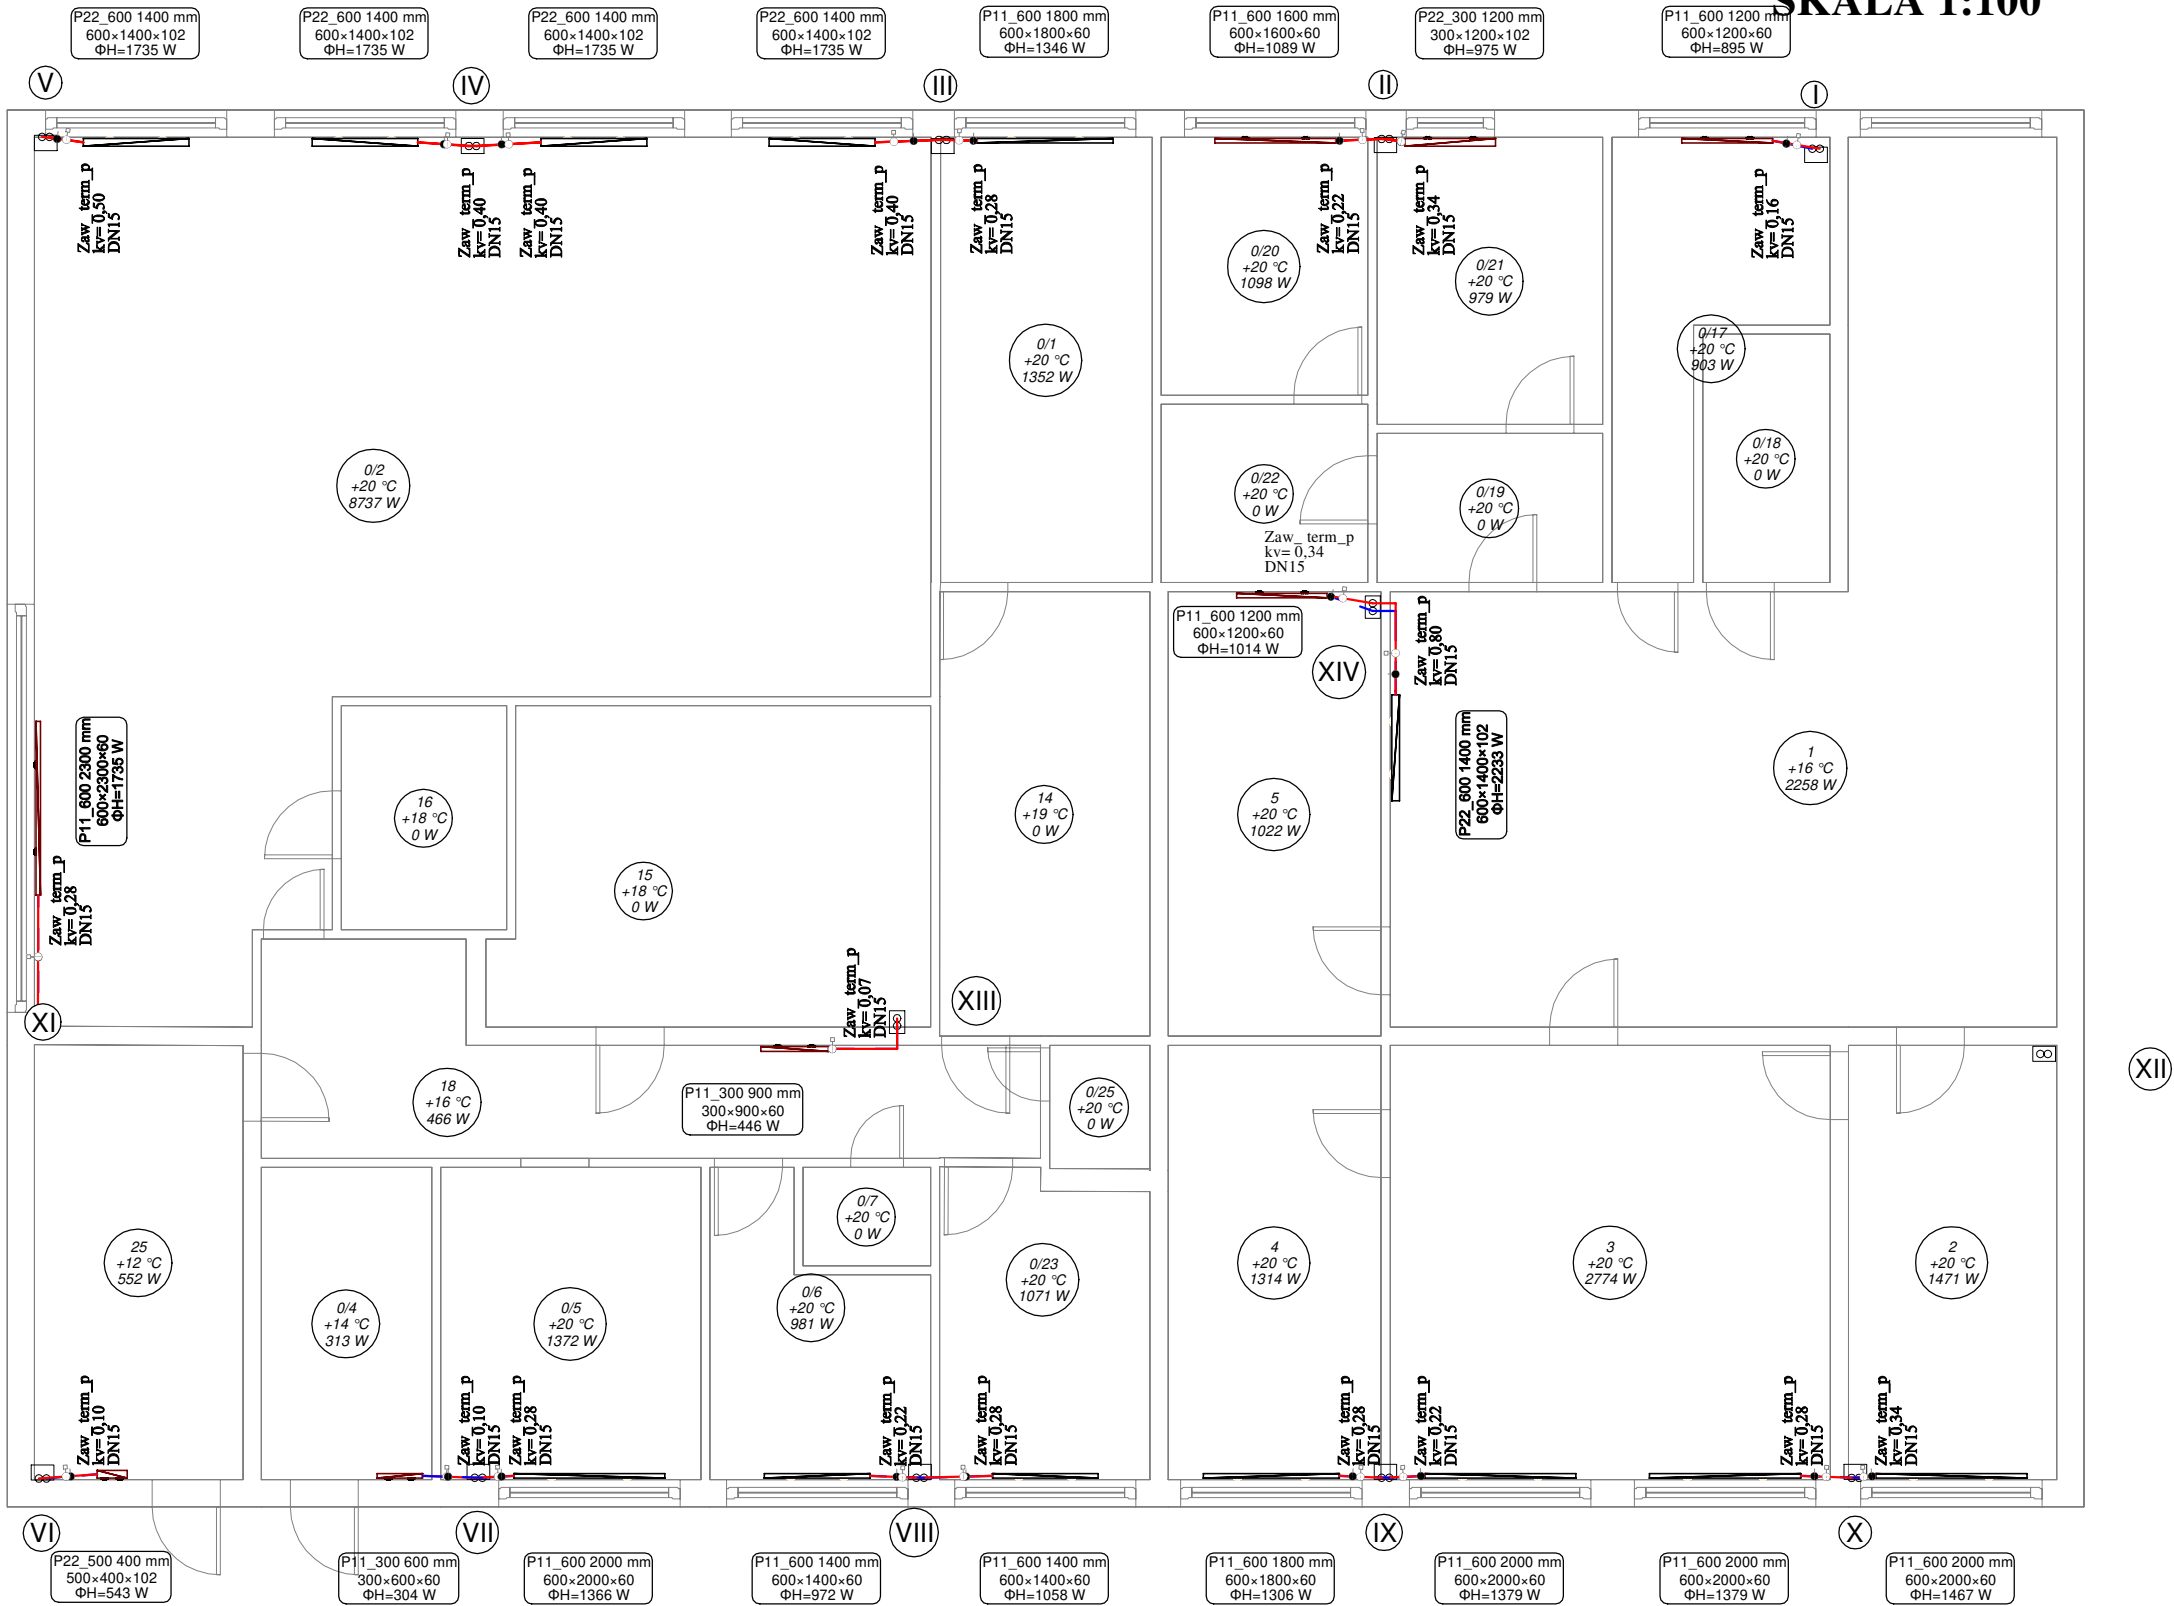

Obiekt:	TERMOMODERNIZACJA BUDYNKU ZESPOŁU SZKÓŁ W KRASNOBRODZIE SEGMENTÓW A I B, PRZEBUDOWA INSTALACJI C.O., BUDOWA INSTALACJI FOTOWOLTAICZNEJ		Skala 1: 100
Nazwa rysunku:	RZUT PARTERU - SEGMENT A- INSTALACJA C.O.		S-2
Adres budowy:	ul. Lelewela 37, 22-440 Krasnobród, dz. nr 2187/6, ark. 35, obręb 0001 Krasnobród		
Inwestor:	Miasto i Gmina Krasnobród ul. 3 Maja 36, 22- 440 Krasnobród		
Projektant:	mgr inż. Marcin Andrzyk	i kier. robot, bud. bez ograniczeń w spec instal, z zakr. urządź. ciepł., wentyl., gazowych, wodociąg. i kanaliz.	