


RZUT PARTERU- SEGMENT B- INSTALACJA C.O.
SKALA 1:100

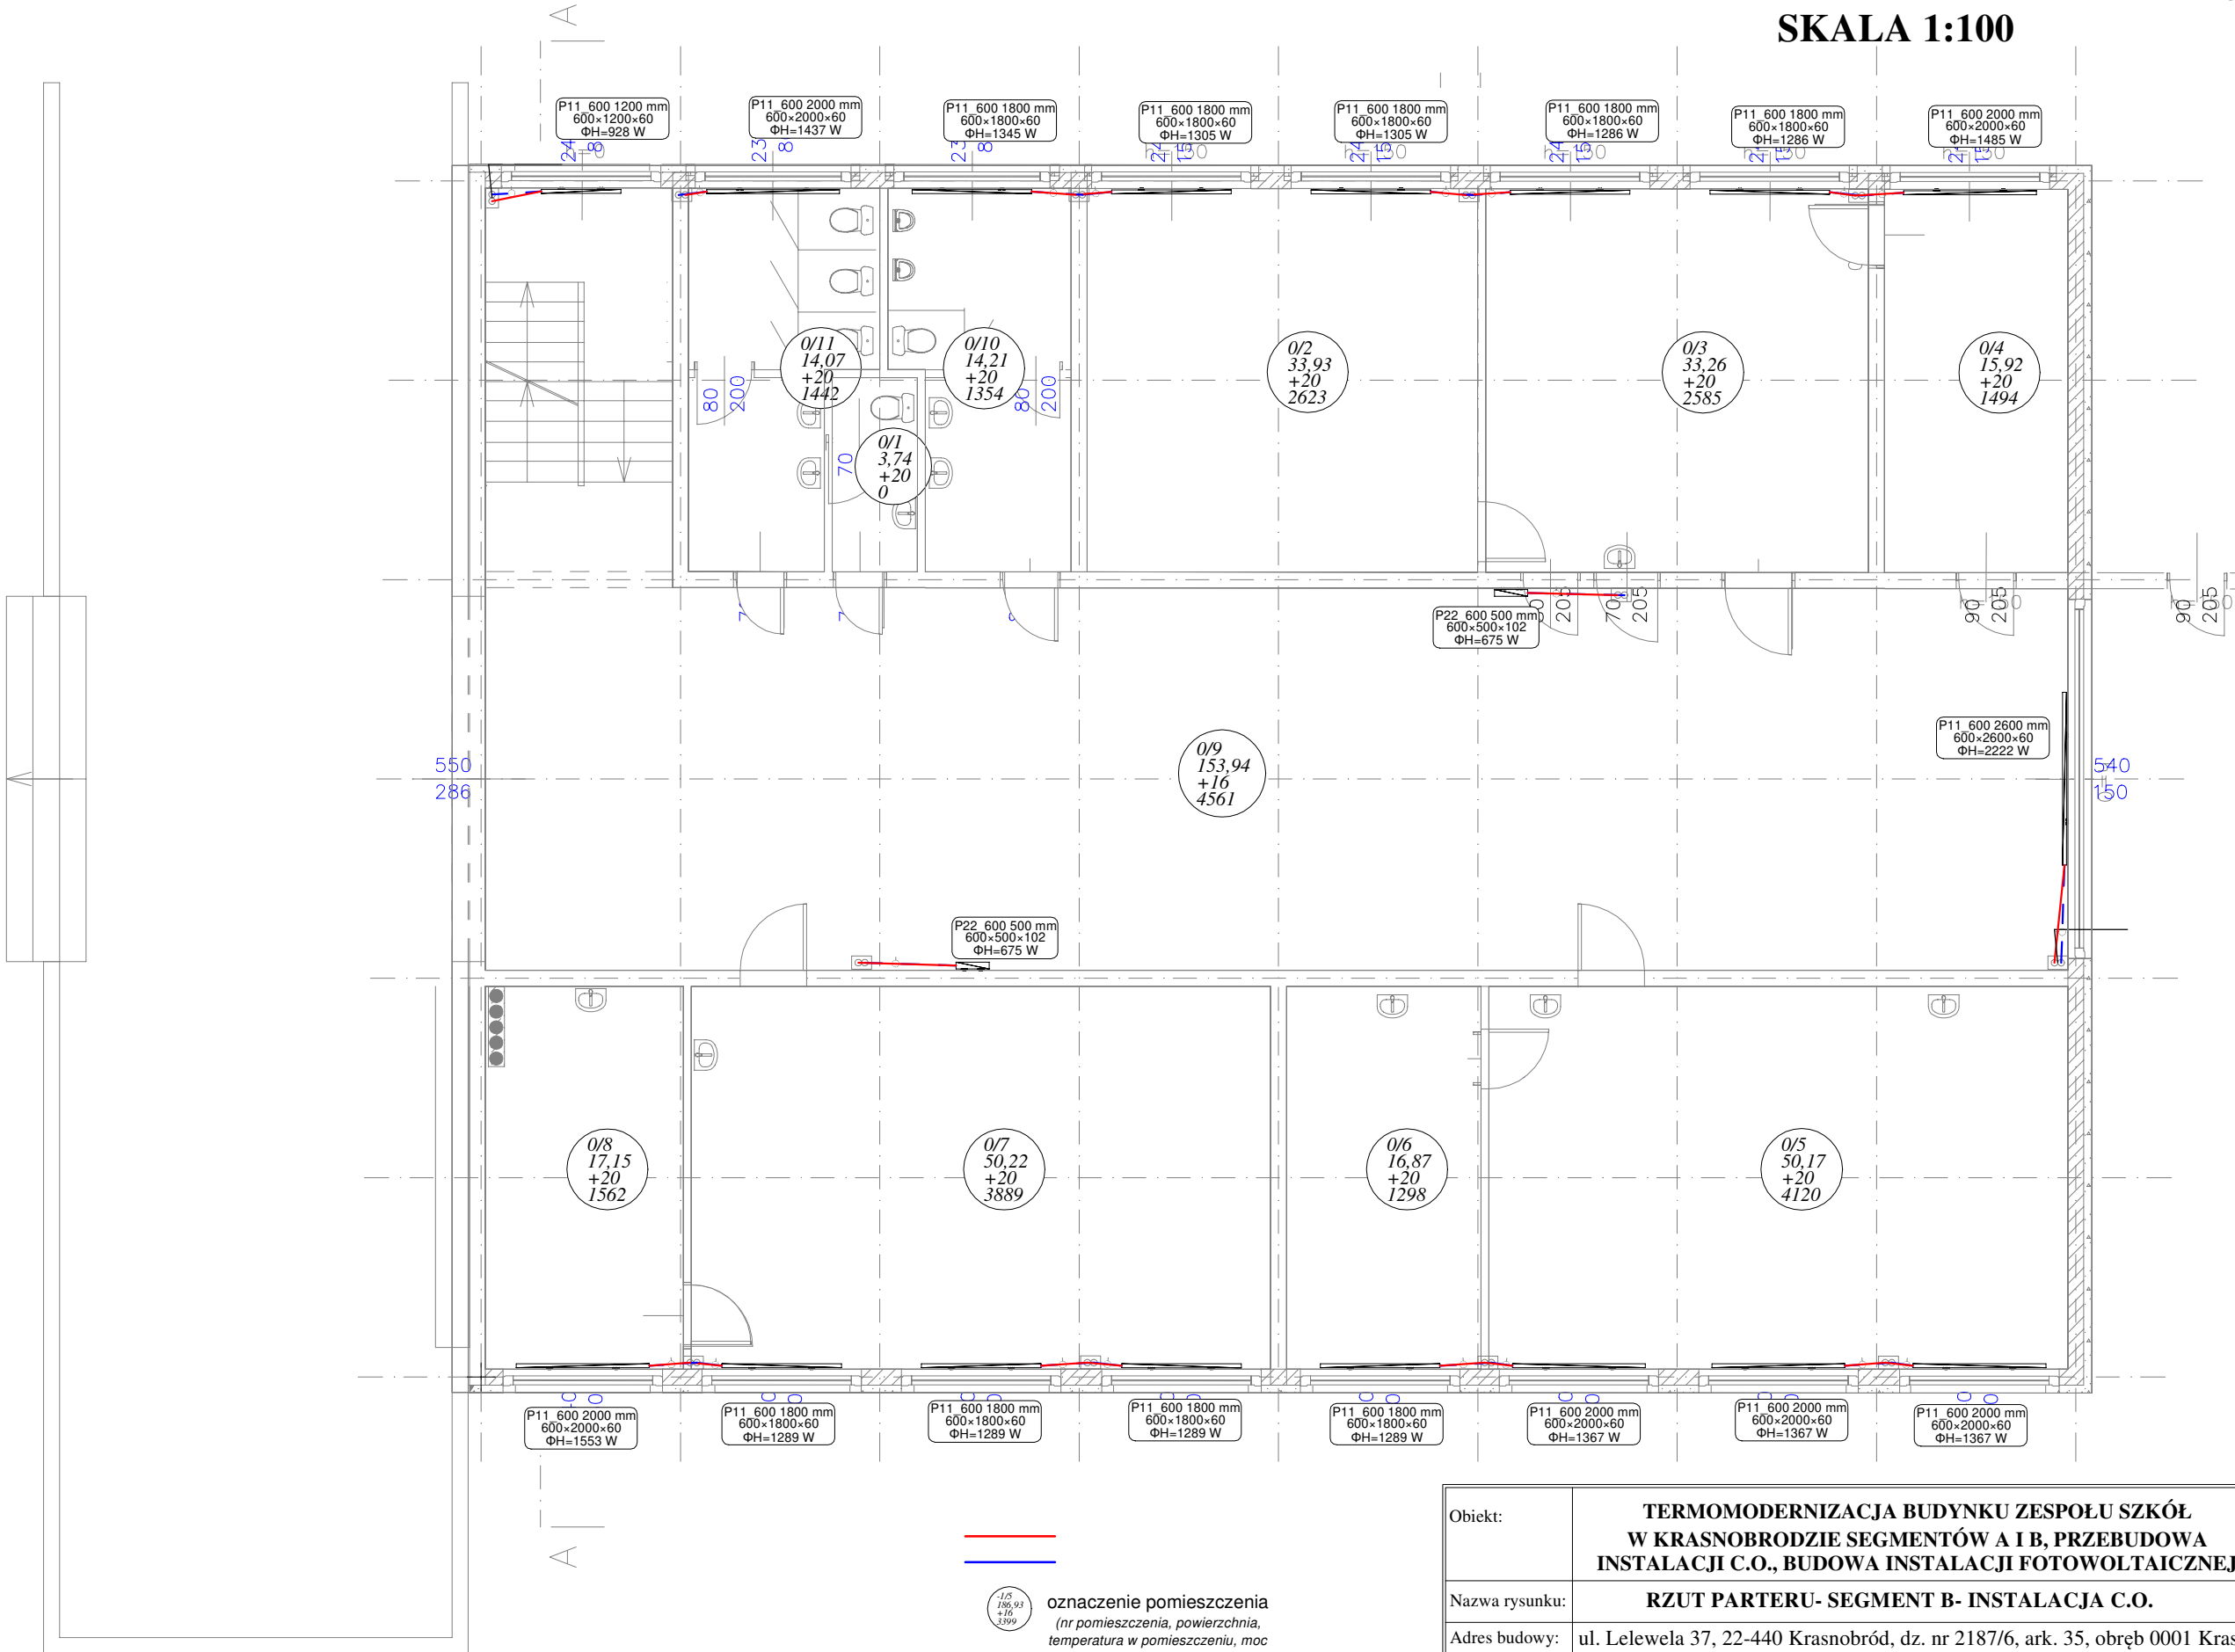

Obiekt:	TERMOMODERNIZACJA BUDYNKU ZESPOŁU SZKÓŁ W KRASNOBRODZIE SEGMENTÓW A I B, PRZEBUDOWA INSTALACJI C.O., BUDOWA INSTALACJI FOTOWOLTAICZNEJ		Skala 1: 100
Nazwa rysunku:	RZUT PARTERU- SEGMENT B- INSTALACJA C.O.		S-6
Adres budowy:	ul. Lelewela 37, 22-440 Krasnóbród, dz. nr 2187/6, ark. 35, obręb 0001 Krasnóbród		
Inwestor:	Miasto i Gmina Krasnóbród ul. 3 Maja 36, 22- 440 Krasnóbród		
Projektant:	mgr inż. Marcin Andrzyk	M. Andrzyk up. nr LUB/0177/PWOS/09 do projektow. i kier. robot. bud. bez ograniczeń w spec instal. z zakr. urząd. ciepł., wentyl., gazowych, wodociąg. i kanaliz.	