


RZUT PIĘTRA II - SEGMENT A- INSTALACJA C.O.
SKALA 1:100

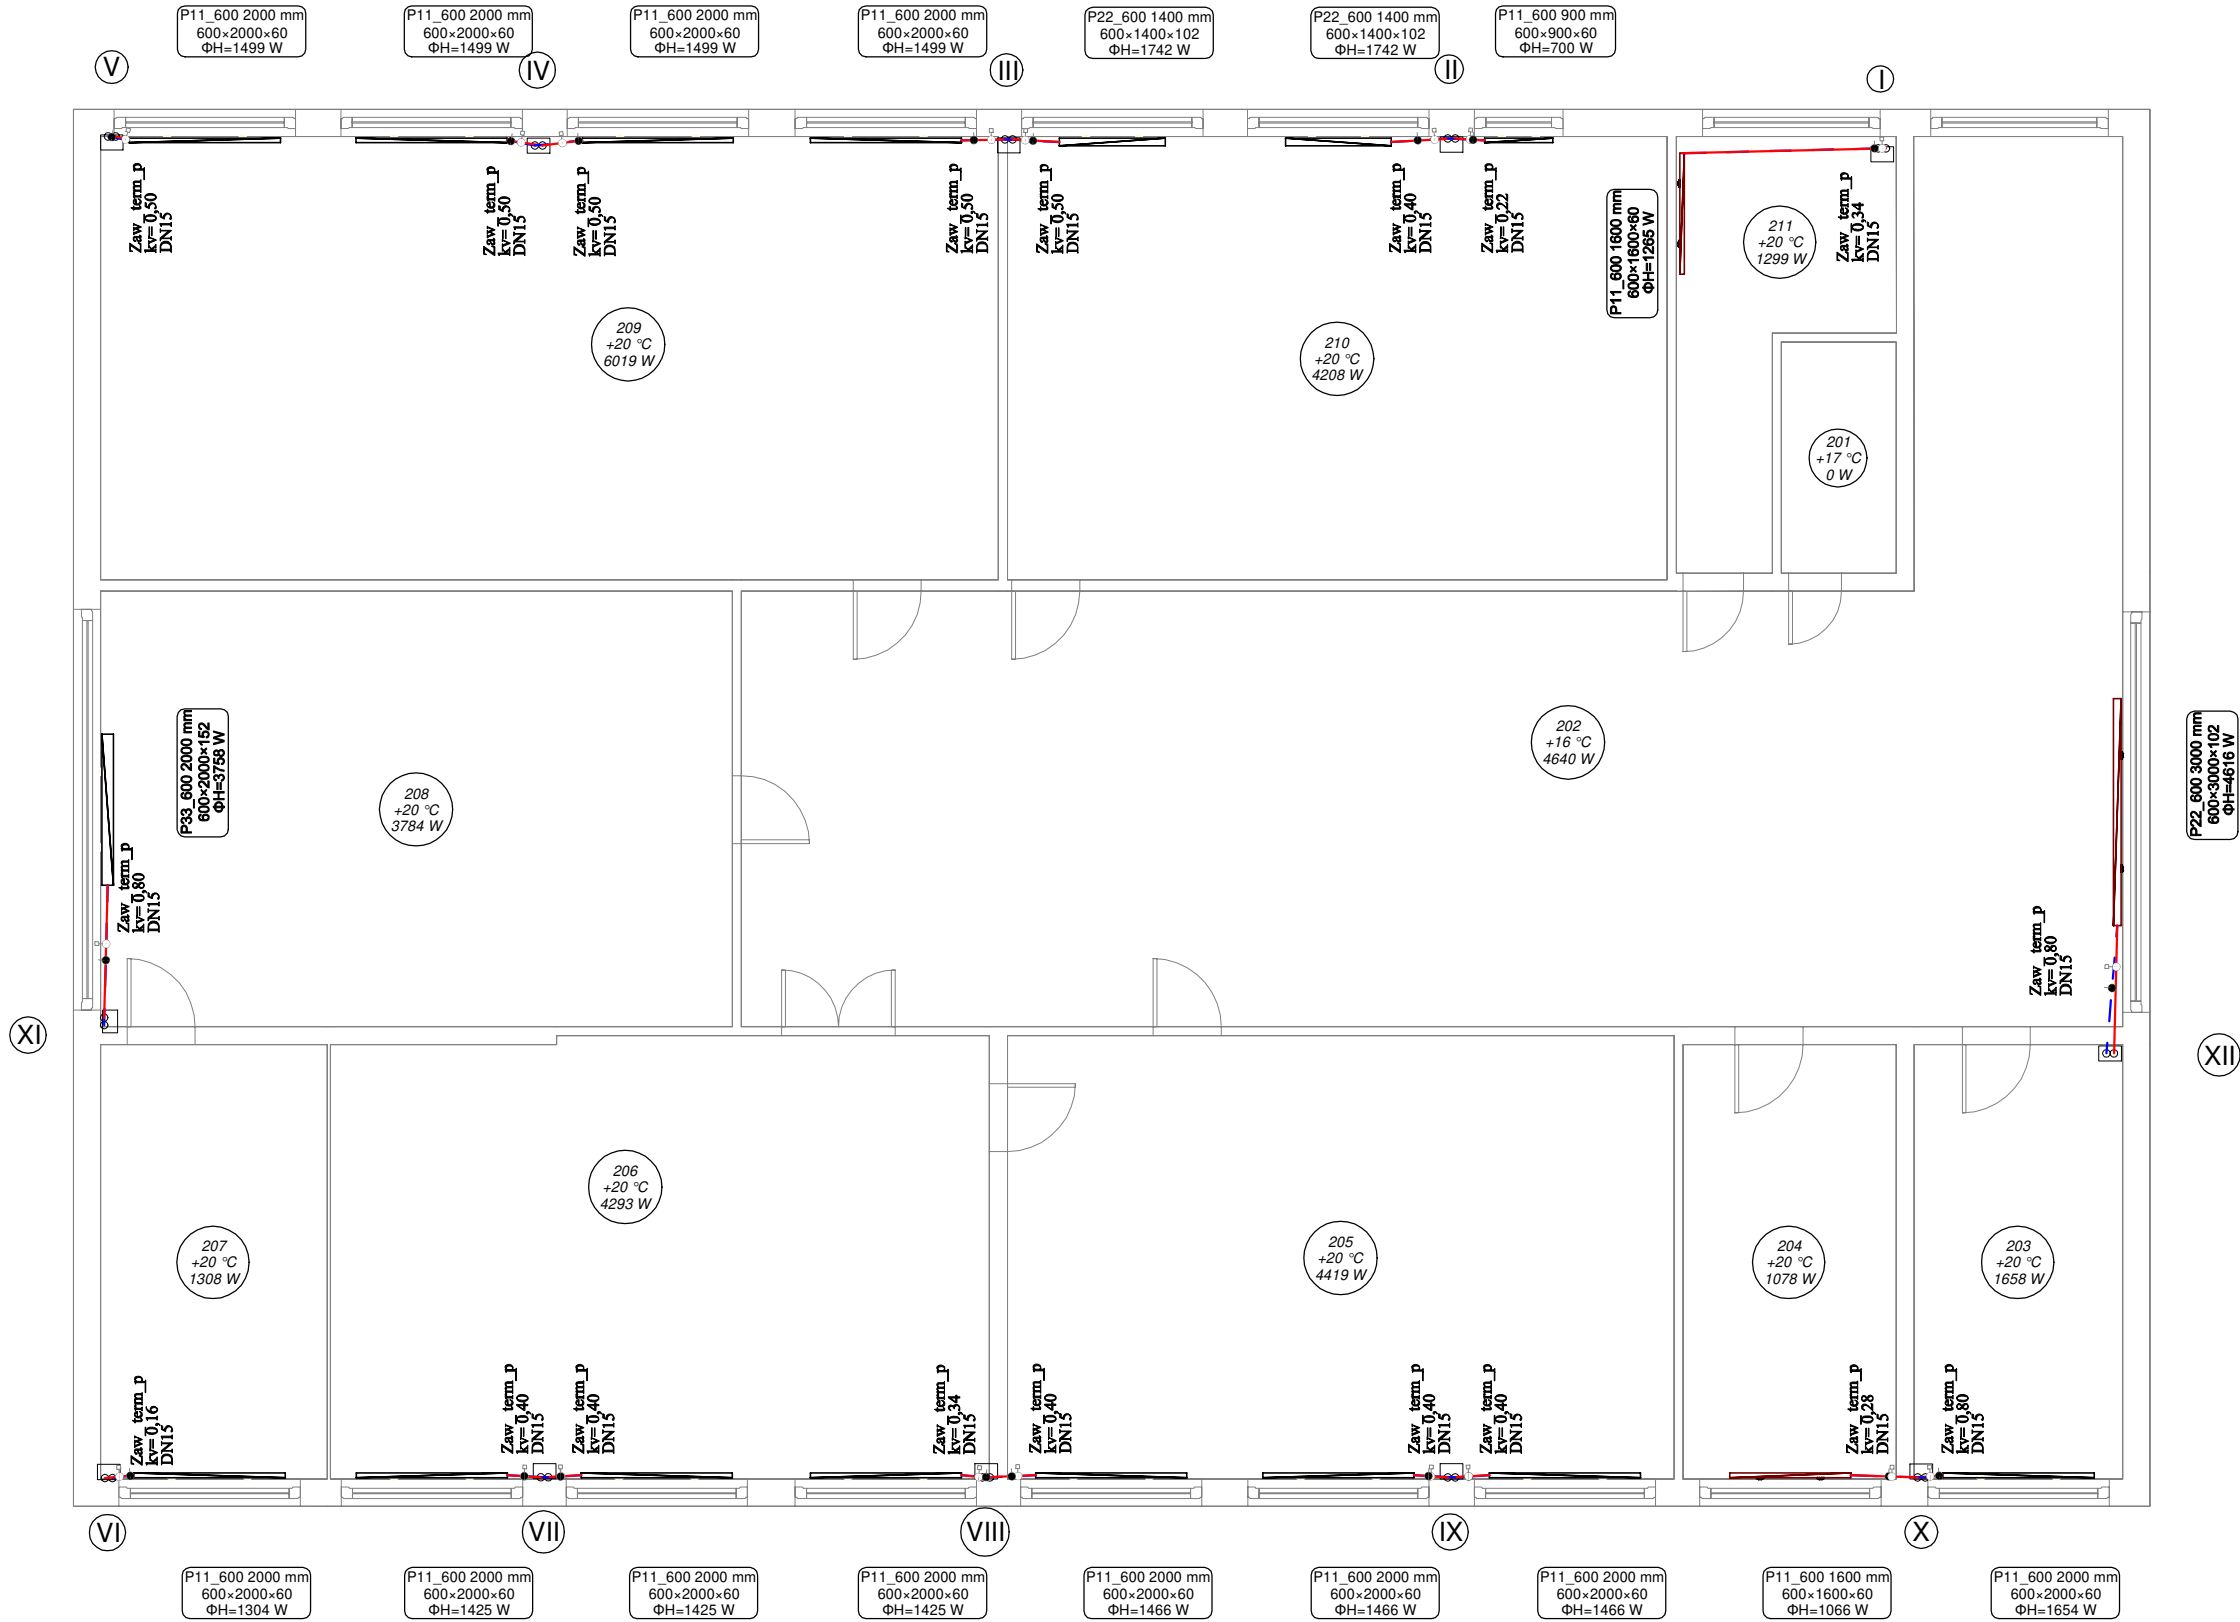

— zasilenie instalacji c.o.
— powrót instalacji c.o.

○ oznaczenie pomieszczenia
(nr pomieszczenia, powierzchnia,
temperatura w pomieszczeniu, moc
grzewcza)

— projektowane grzejniki
Jeżeli nie zapisano inaczej średnica
przewodów wynosi 15x1,2 mm

Obiekt:	TERMOMODERNIZACJA BUDYNKU ZESPOŁU SZKÓŁ W KRASNOBRODZIE SEGMENTÓW A I B, PRZEBUDOWA INSTALACJI C.O., BUDOWA INSTALACJI FOTOWOLTAICZNEJ		Skala 1: 100
Nazwa rysunku:	RZUT PIĘTRA II - SEGMENT A- INSTALACJA C.O.		S-4
Adres budowy:	ul. Lelewela 37, 22-440 Krasnobród, dz. nr 2187/6, ark. 35, obręb 0001 Krasnobród		
Inwestor:	Miasto i Gmina Krasnobród ul. 3 Maja 36, 22- 440 Krasnobród		
Projektant:	mgr inż. Marcin Andrzyk	M. Andrzyk up. nr LUB/0177/PWOS/09 do projektow. i kier. robot. bud. bez ograniczeń w spec instal. z zakr. urządź. ciepł., wentyl., gazowych, wodociąg. i kanaliz.	