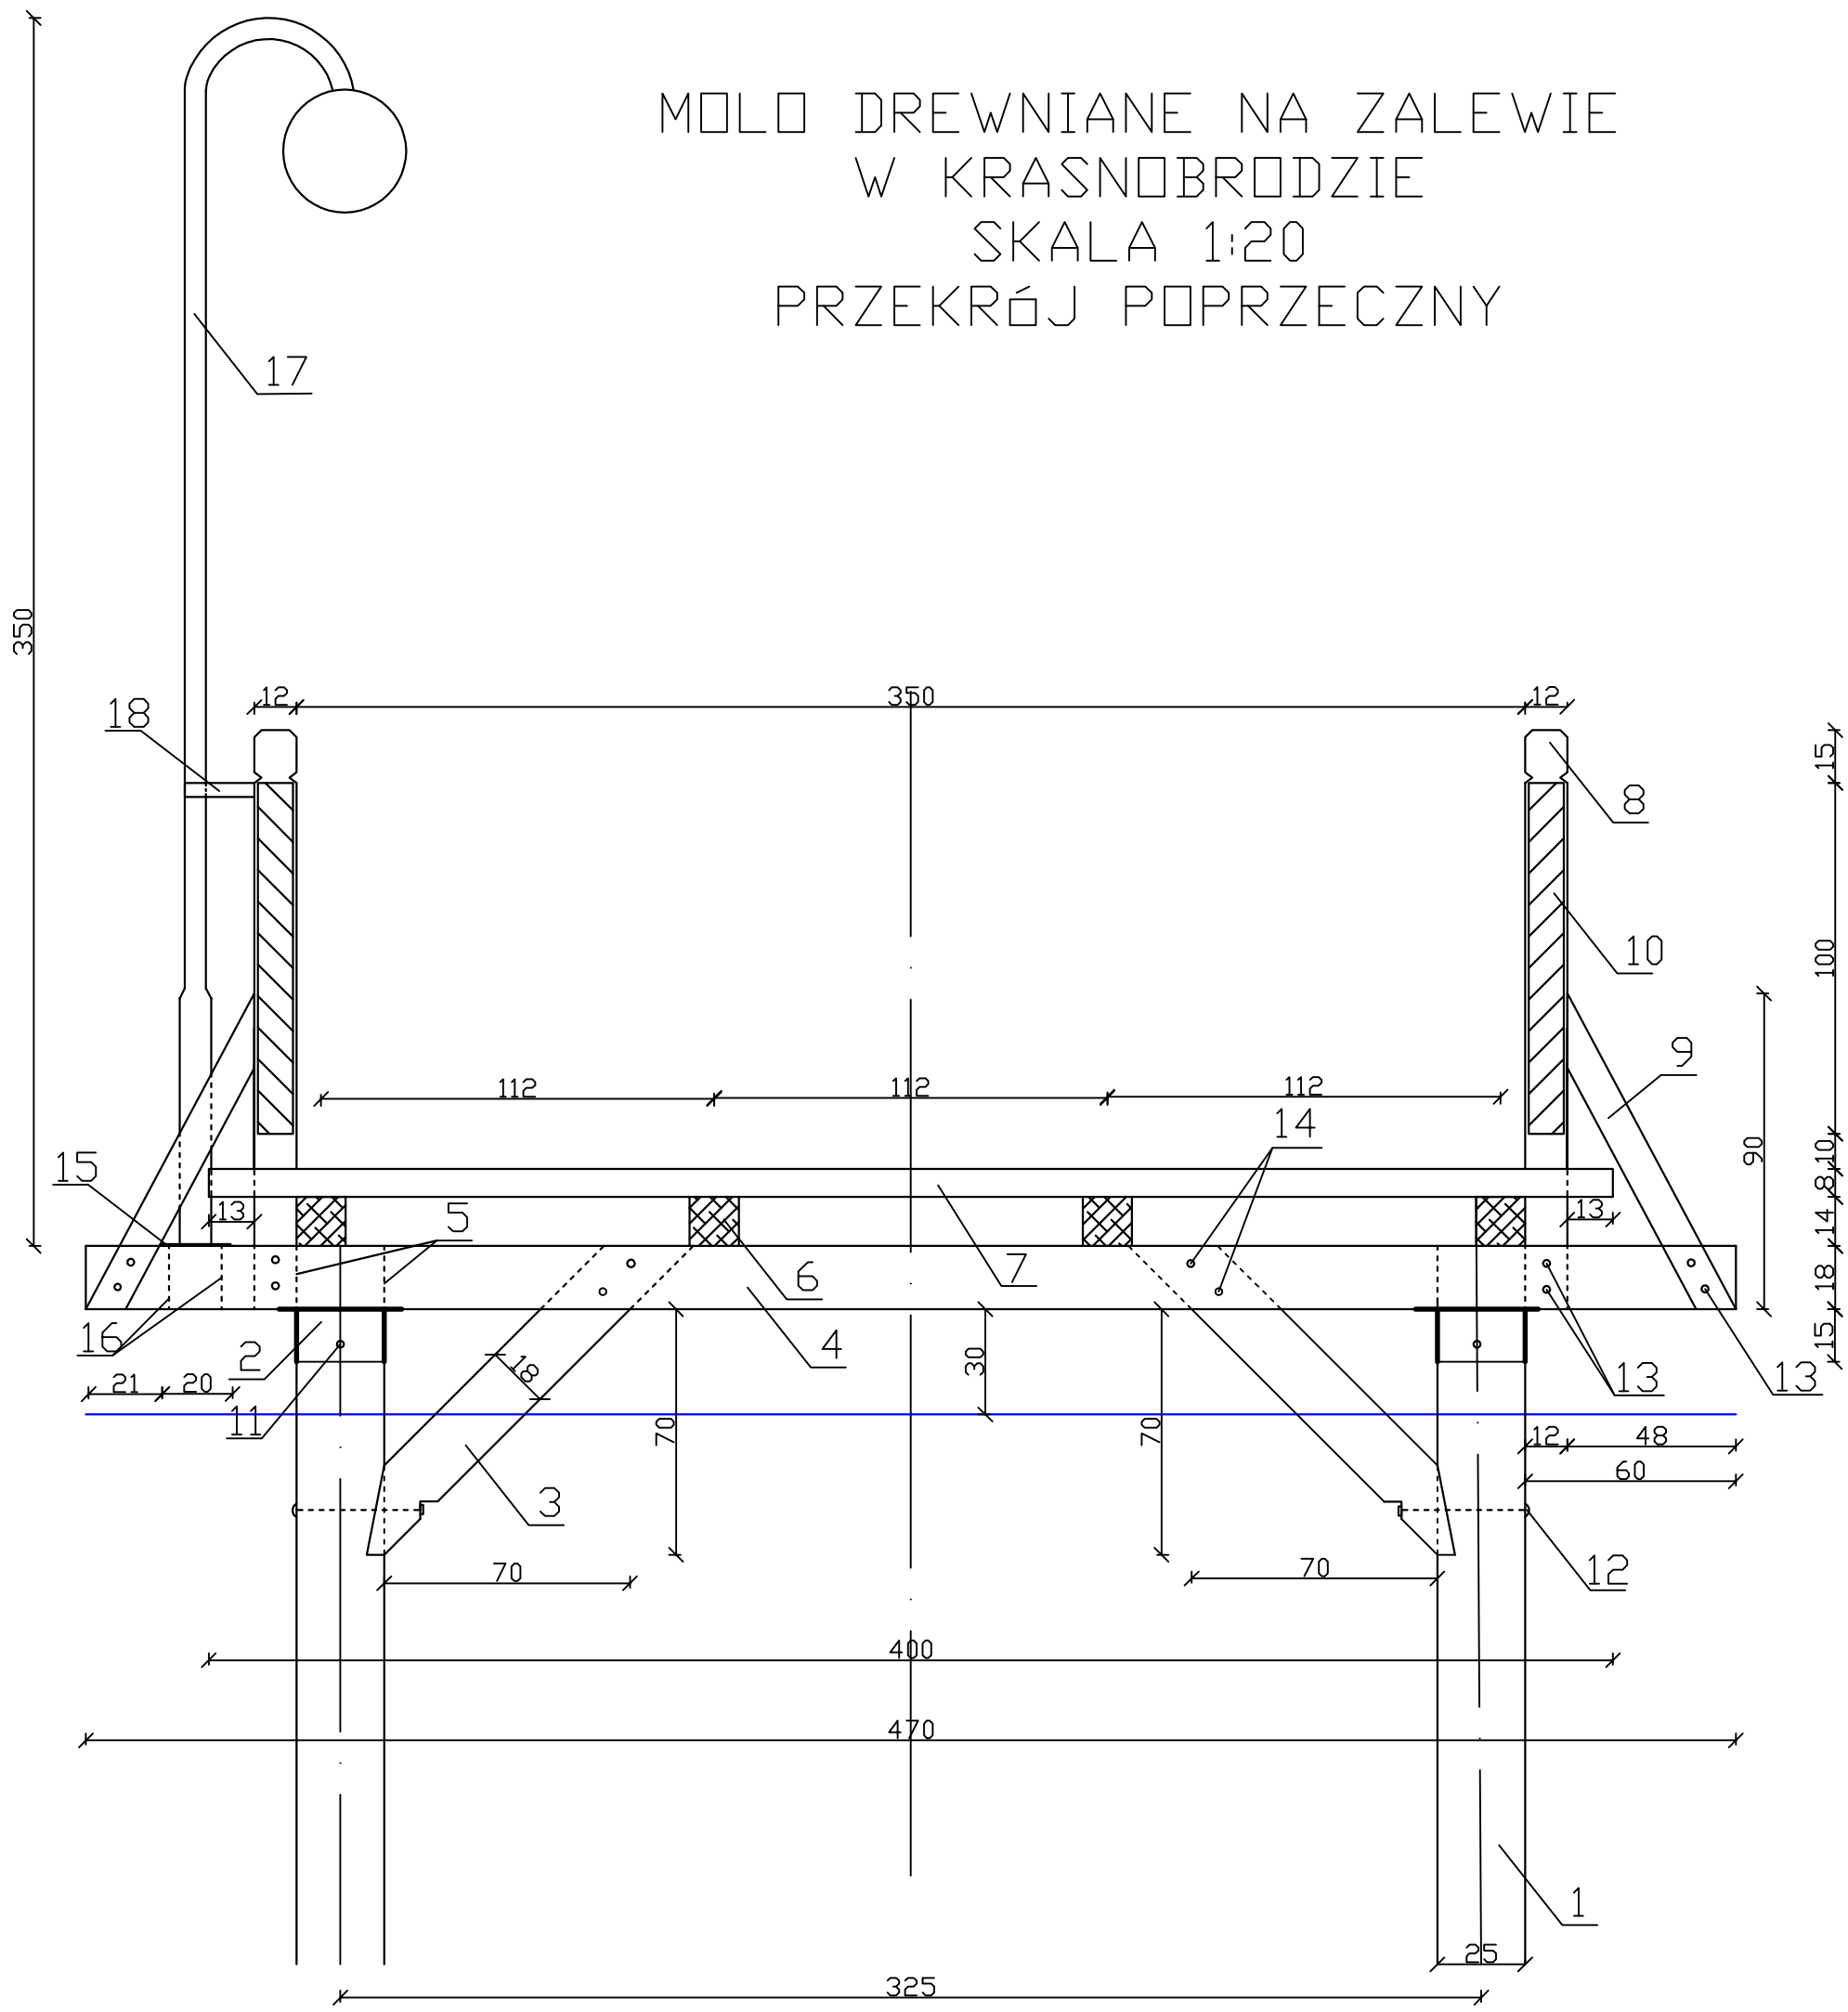MOLO DREWNIANE NA ZALEWIE
W KRASNOBRODZIE
SKALA 1:20
PRZEKRÓJ POPRZECZNY