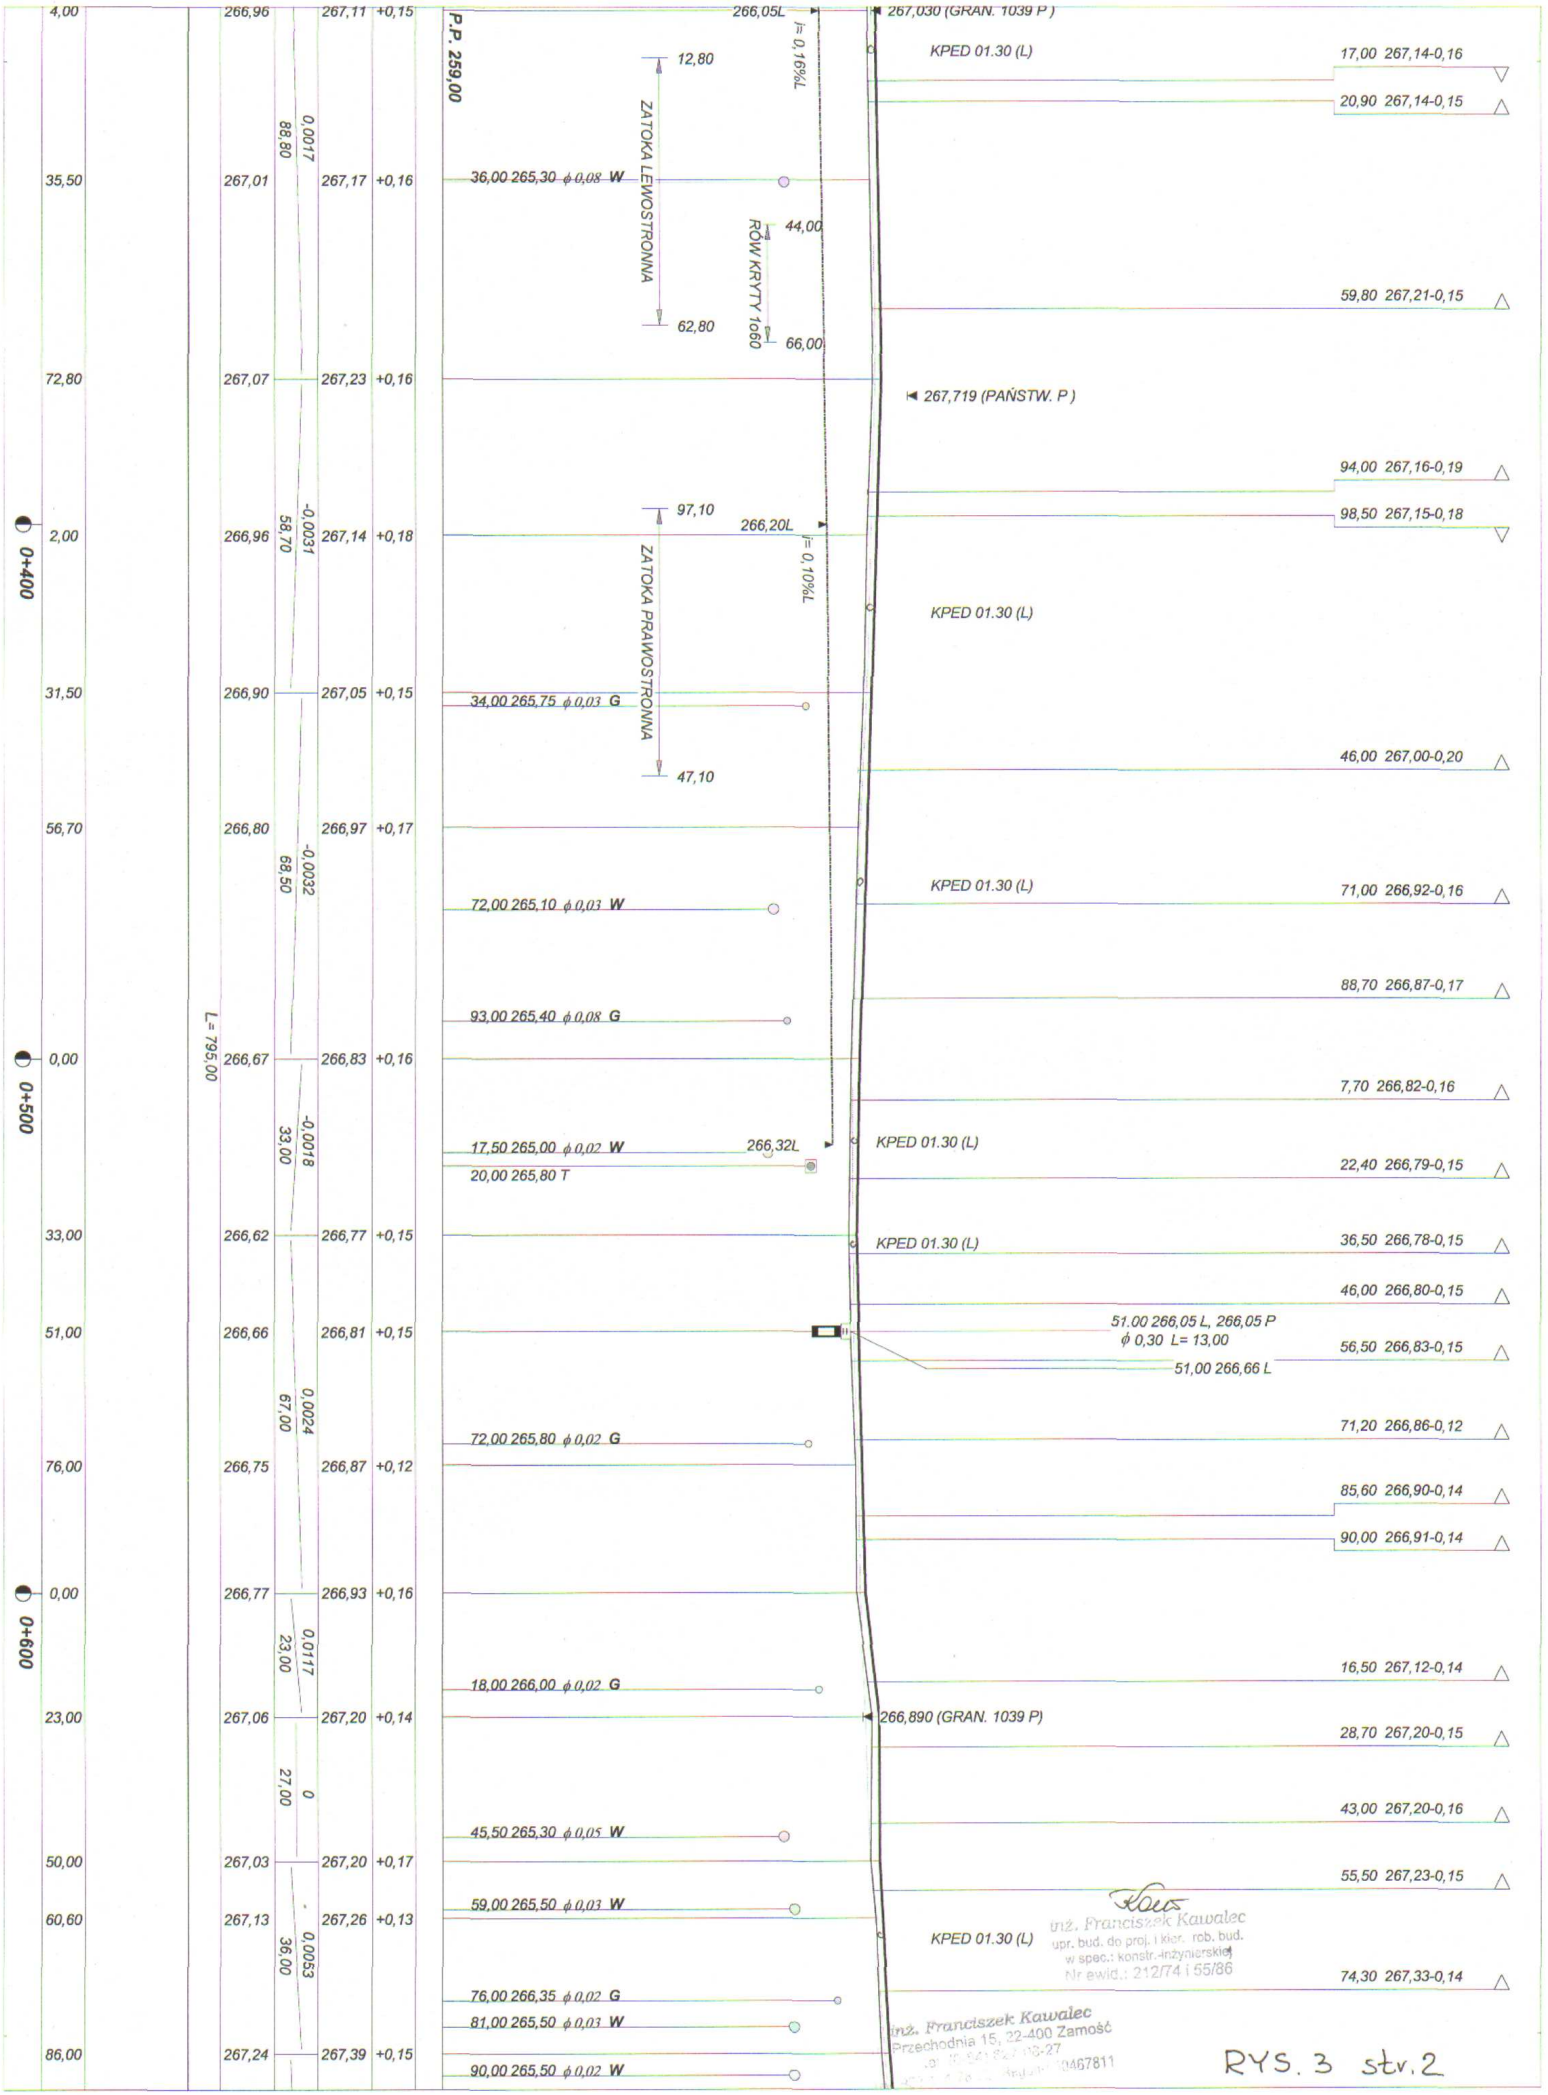

inż. Franciszek Kawalec
upr. bud. do proj. i kier. rob. bud.
w spec.: konstr.-inżynierskiej
Nr ewid.: 212/74 i 55/86

inż. Franciszek Kawalec
Przechodnia 15, 22-400 Zamość
[illegible]

RYS. 3 str. 2