



Dane wczytano z pliku: C:\77\Dora7\MAJDAN WIELKI 1ch.dan


Skala 1 : 100 : 100 Lokalizacja: 0 + 000,00 wykop 0,14 nasyp 0,10

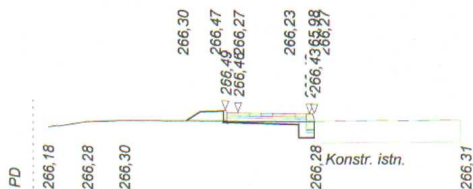


P.P. 264,60 m npm

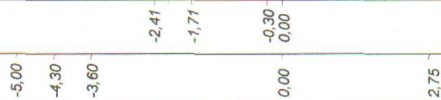


Skala 1 : 100 : 100 Lokalizacja: 0 + 030,70 wykop 0,11 nasyp 0,19

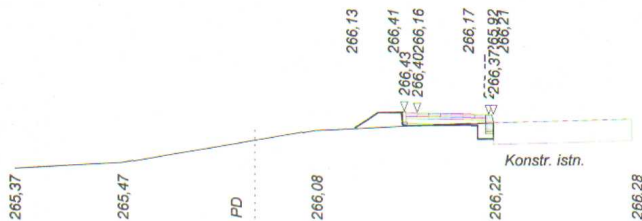


P.P. 264,00 m npm

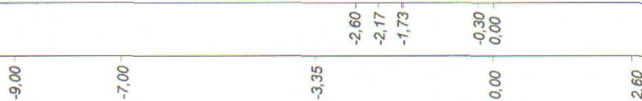


Skala 1 : 100 : 100 Lokalizacja: 0 + 055,60 wykop 0,09 nasyp 0,28

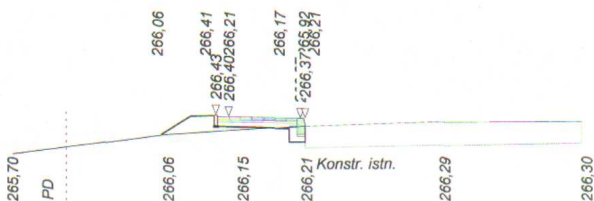


P.P. 264,40 m npm

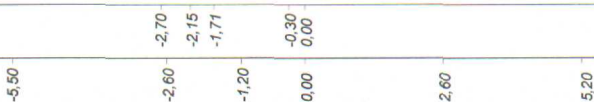


Skala 1 : 100 : 100 Lokalizacja: 0 + 077,00 wykop 0,11 nasyp 0,36

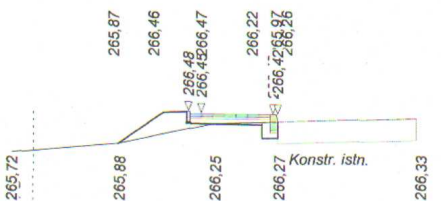


P.P. 264,40 m npm

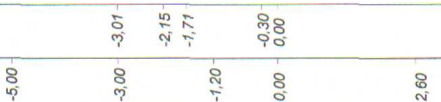

Skala 1 : 100 : 100 Lokalizacja: 0 + 100,00 wykop 0,10 nasyp 0,16

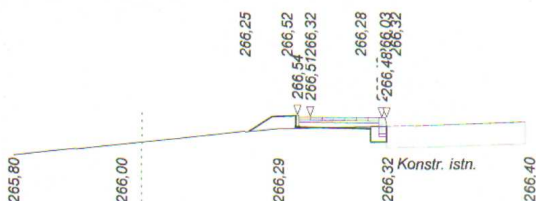

P.P. 264,50 m npm

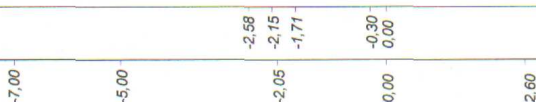

inż. Franciszek Kawalec
ul. Przechodnia 15, 22-400 Zamość
tel. (0-84) 827 08 27
NIP 922-114-78-35, REGON 1450467811

Kawalec
inż. Franciszek Kawalec
opt. bud. do projekt. i nadz. bud.
w spec. konstr. i nadz. kraj. i
Nr ewid.: 2127415536