Skala 1 : 100 : 100 **Lokalizacja: 0 + 120,00** wykop 0,09 nasyp 0,18

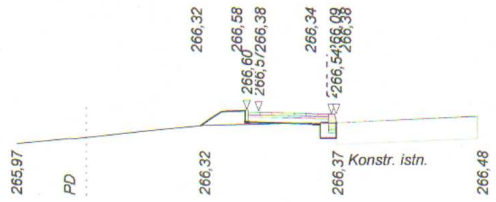

P.P. 264,60 m npm

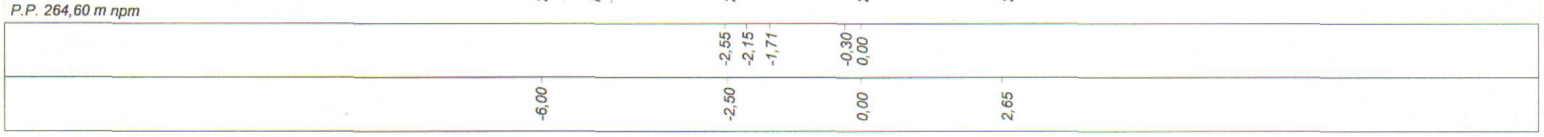

Skala 1 : 100 : 100 **Lokalizacja: 0 + 150,00** wykop 0,09 nasyp 0,29

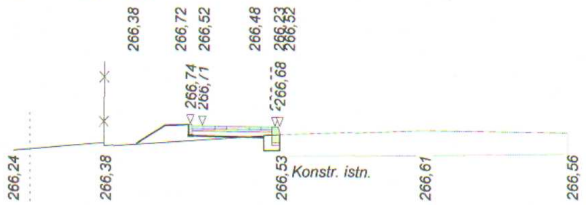

P.P. 264,90 m npm

Skala 1 : 100 : 100 **Lokalizacja: 0 + 177,00** wykop 0,15 nasyp 0,12

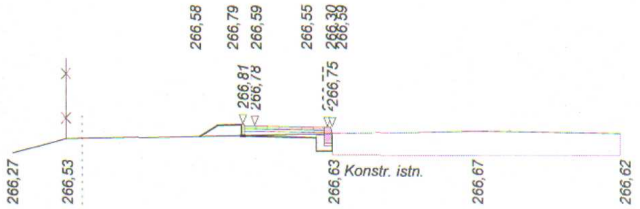

P.P. 264,90 m npm

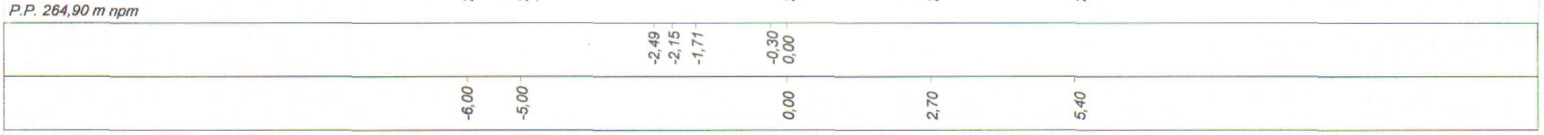

Skala 1 : 100 : 100 **Lokalizacja: 0 + 200,00** wykop 0,09 nasyp 0,24

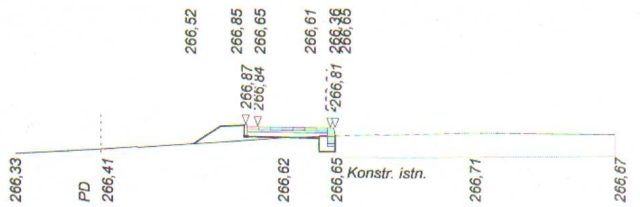

P.P. 265,00 m npm

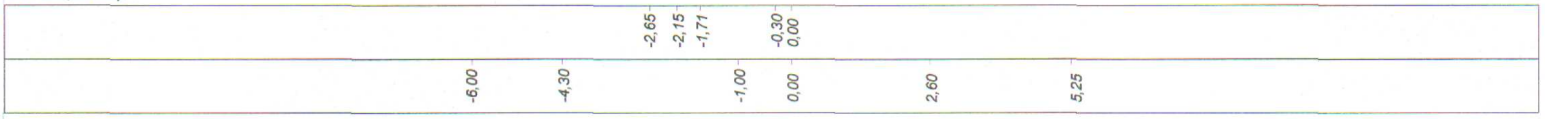

Skala 1 : 100 : 100 **Lokalizacja: 0 + 225,00** wykop 0,10 nasyp 0,29

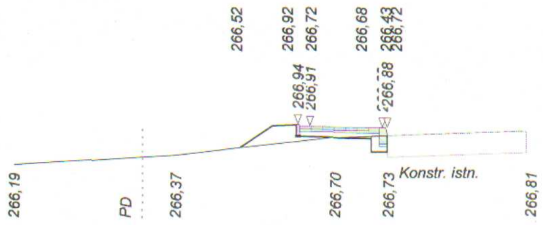

P.P. 264,80 m npm

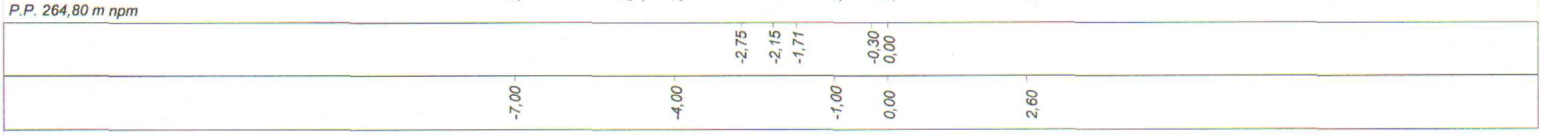

inż. Franciszek Kawalec
ul. Przechodnia 15, 22-400 Zamość
tel. (0-84) 627-08-27
NIP 922-114-78-35 Regon-950467811

inż. Franciszek Kawalec
upr. bud. do proj. i kier. rob. bud.
w spec.: konstr.-inżynierskiej
Nr ewid.: 212/74 i 55/86

RYS. 4 str. 2