


Dane wczytano z pliku: C:\77\Dora7\MAJDAN WIELKI 1ch.dan

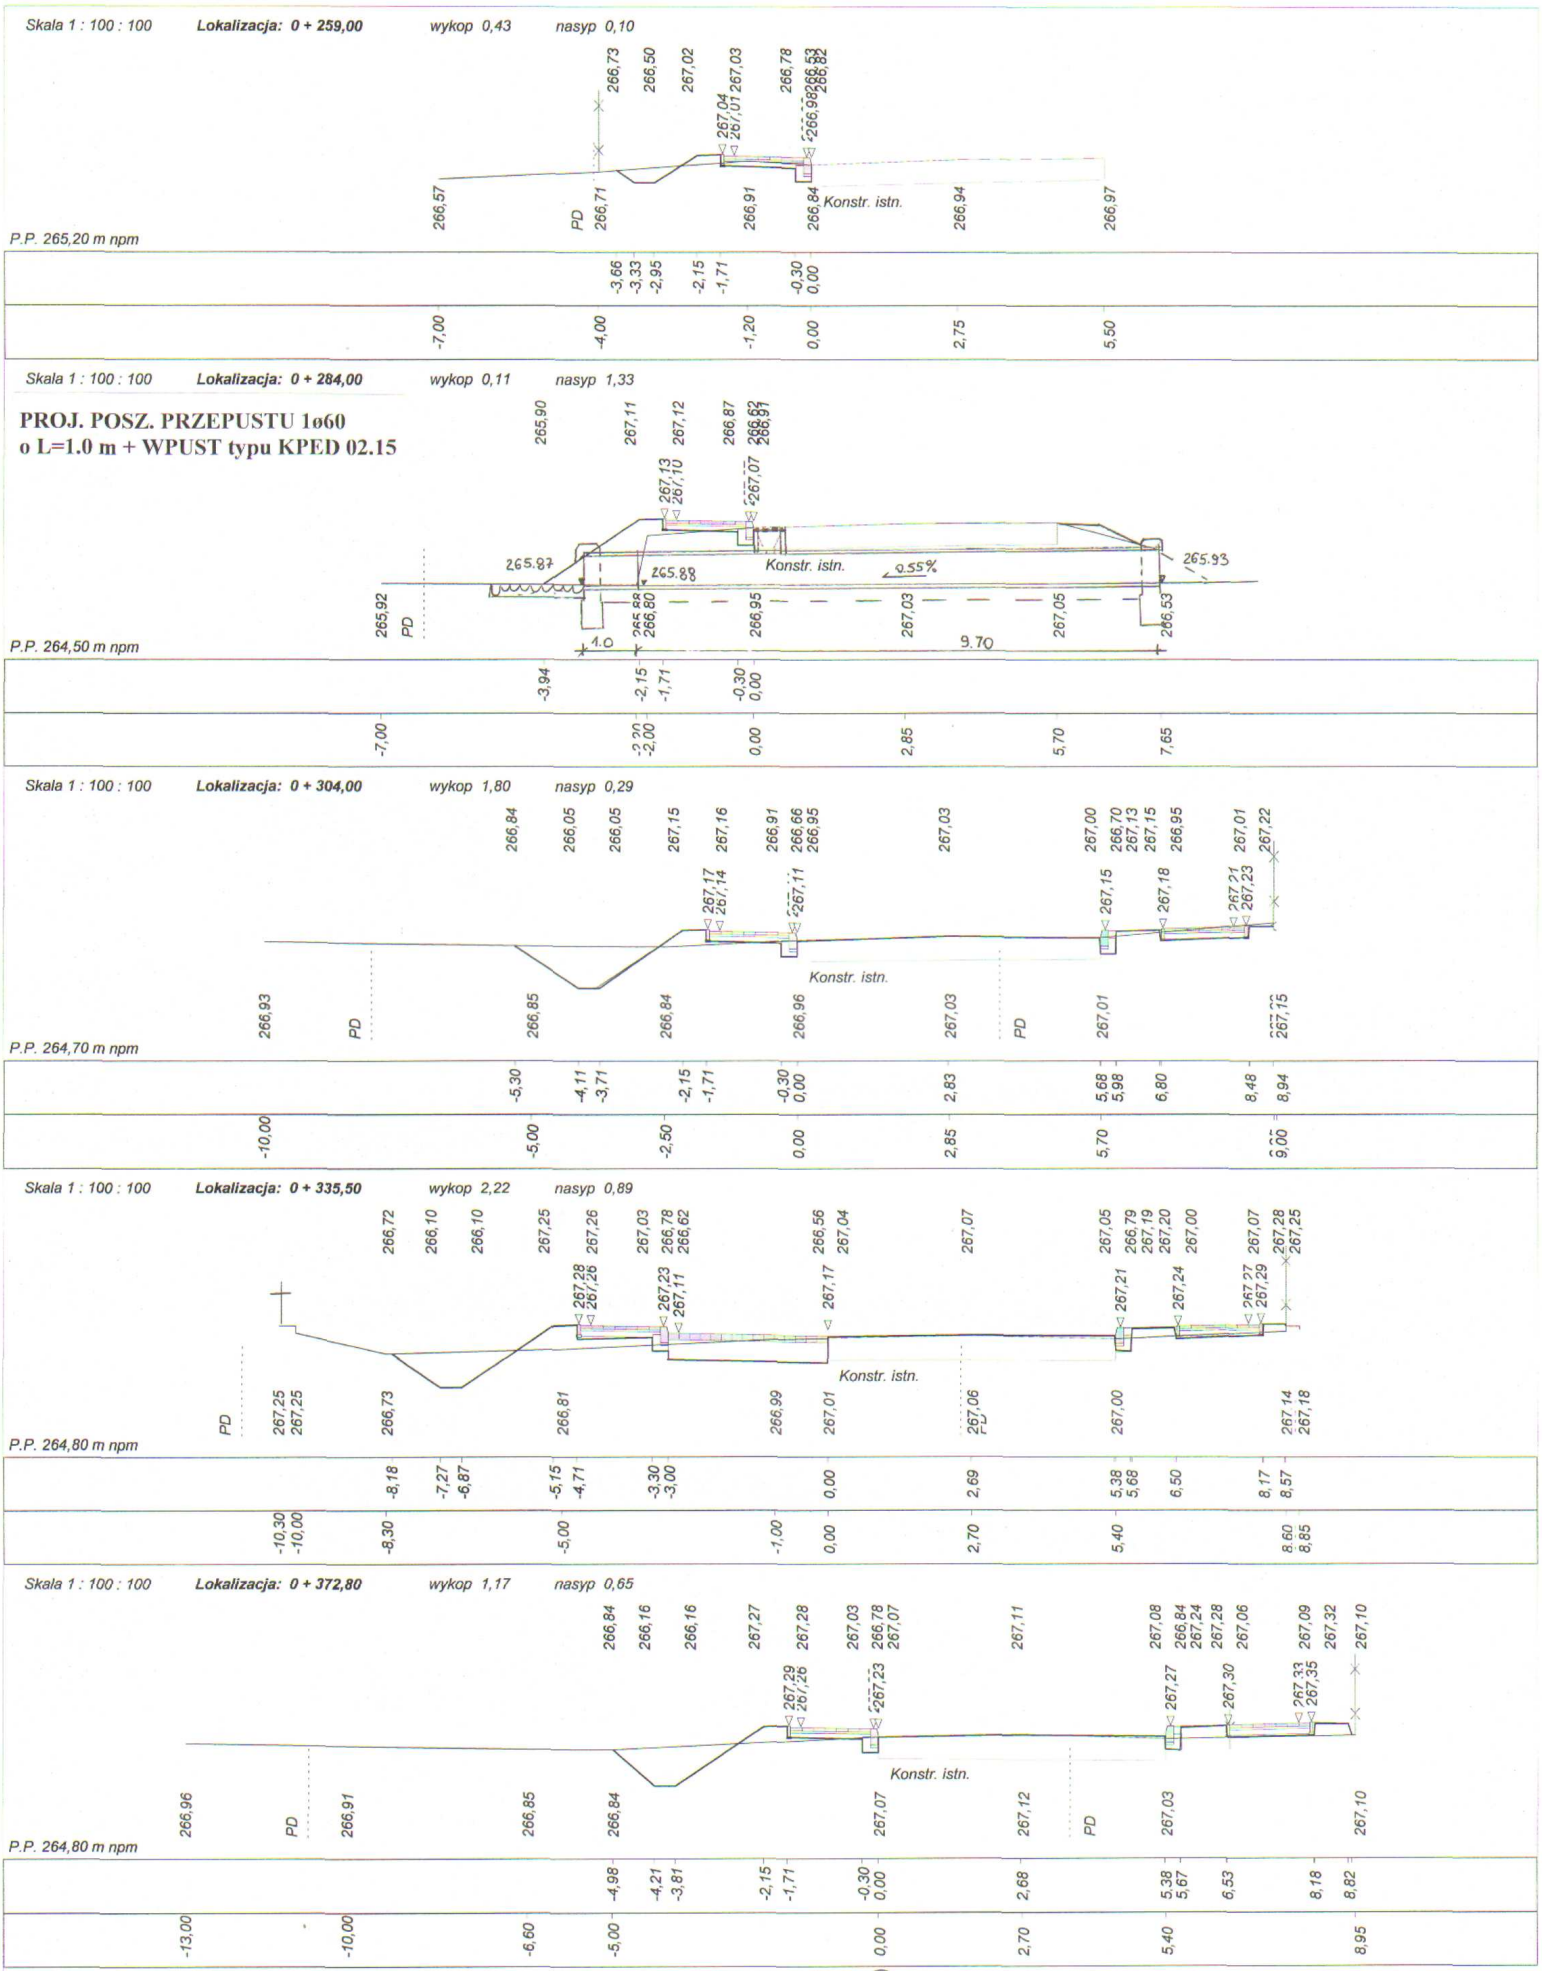

inż. Franciszek Kawalec
ul. Przechodnie 15, 22-400 Zamość
tel. (0-6+) 827-08-27
NIP 922-114-78-35, Regon-950467811

inż. Franciszek Kawalec
upr. bud. do proj. i knc. rob. bud.
w spec. konstr. inżynierskiej
Nr ewid.: 212/74 i 55/86

RYS. 4 stv. 3