
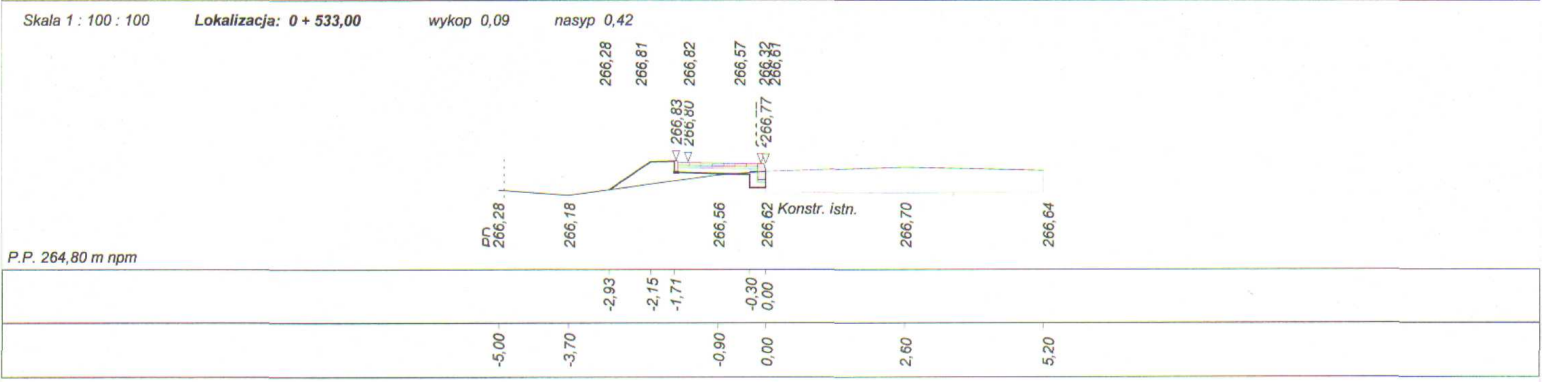
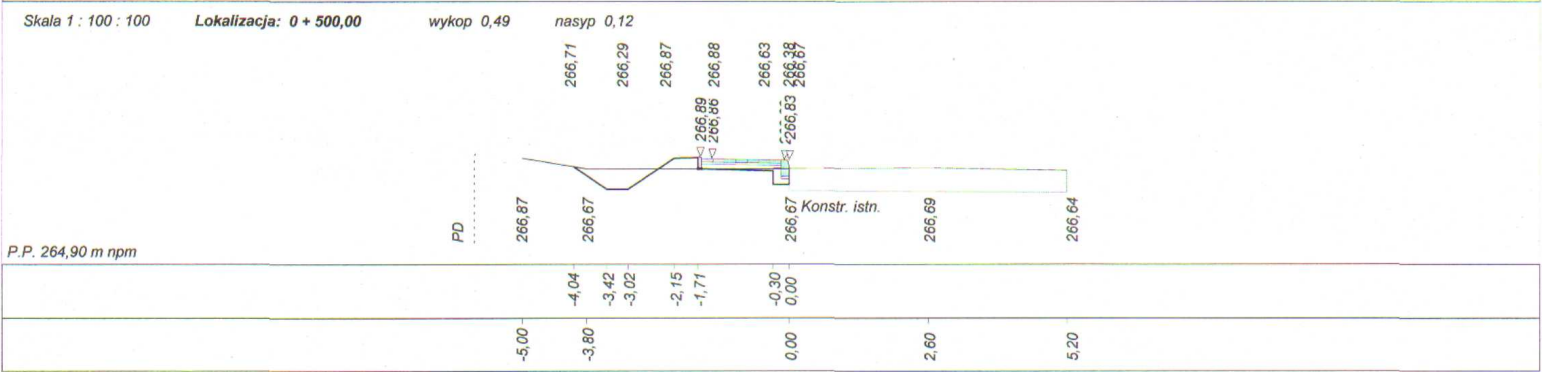
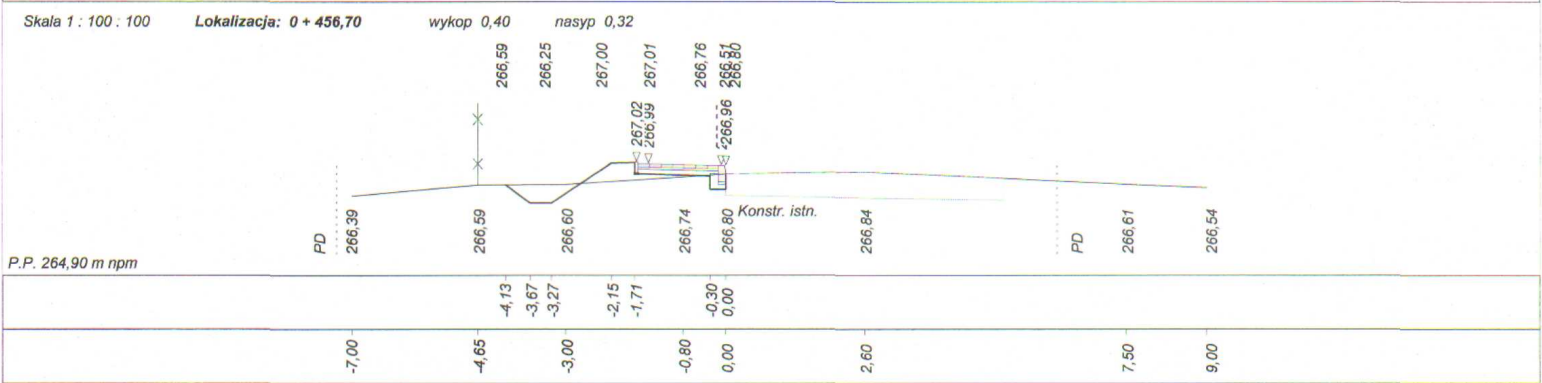
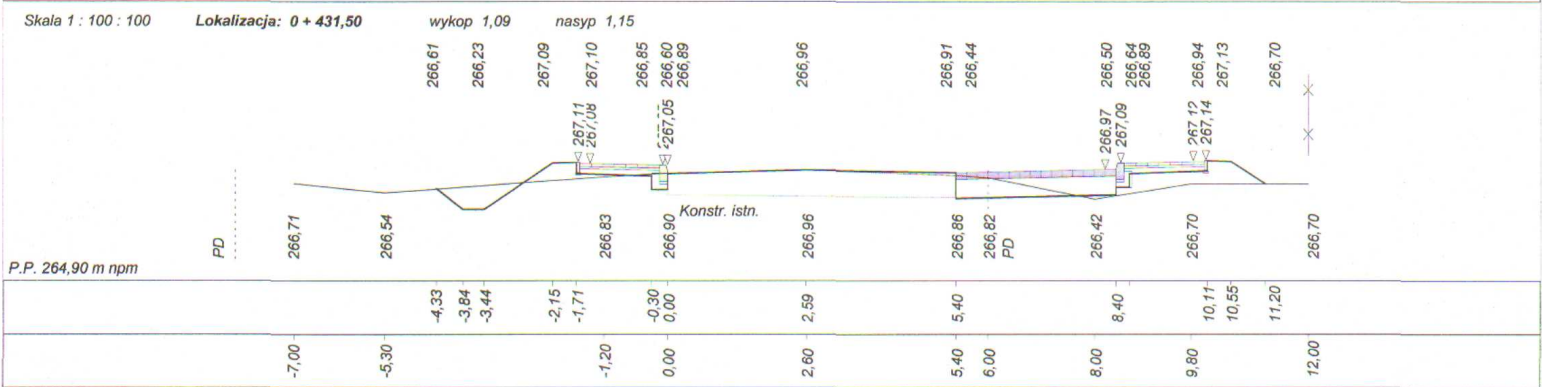


Dane wczytano z pliku: C:\77\Dora7\MAJADAN WIELKI 1ch.dan

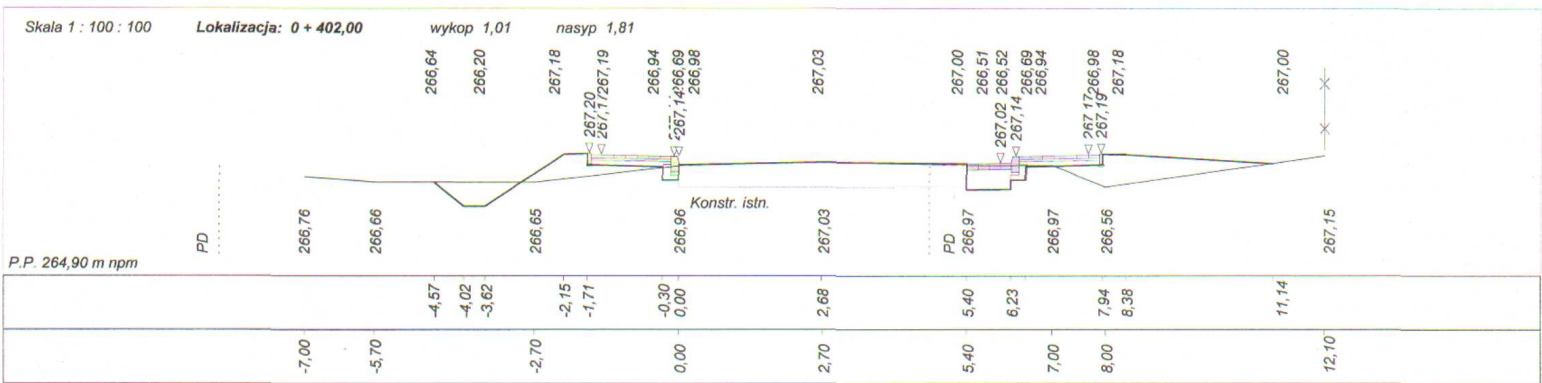

inż. Franciszek Kawalec
ul. Przechodnia 15, 22-400 Zamość
tel. (0-84) 627-08-27
NIP 922-114-78-35 KRS 0000950487811

Kaw
inż. Franciszek Kawalec
upr. bud. do proj. i kier. rob. bud.
w spec. konstr. inżynierskiej
Nr ewid. 212/74155/86