



Dane wczytano z pliku: C:\77\Dora7\MAJDAN WIELKI 1ch.dan


Skala 1 : 100 : 100 Lokalizacja: 0 + 551,00 wykop 0,08 nasyp 0,65

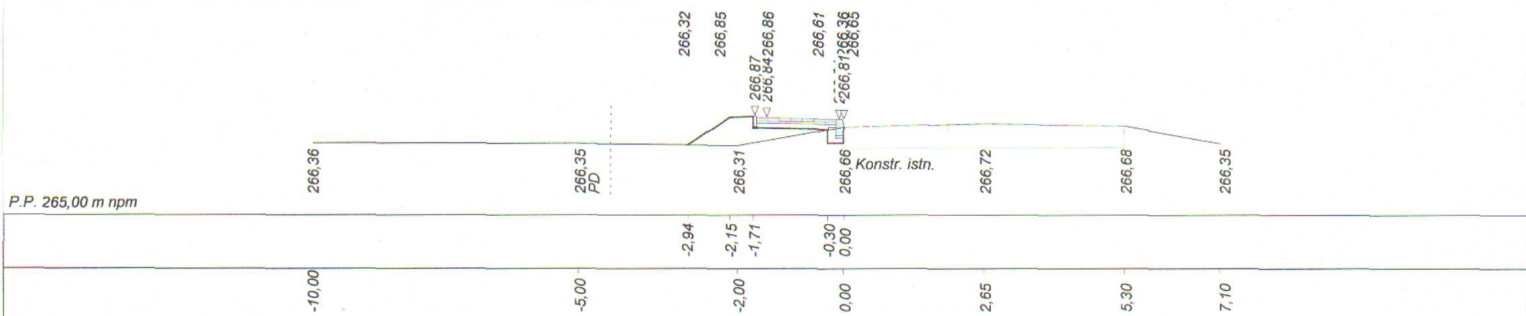


Skala 1 : 100 : 100 Lokalizacja: 0 + 576,00 wykop 0,16 nasyp 0,22

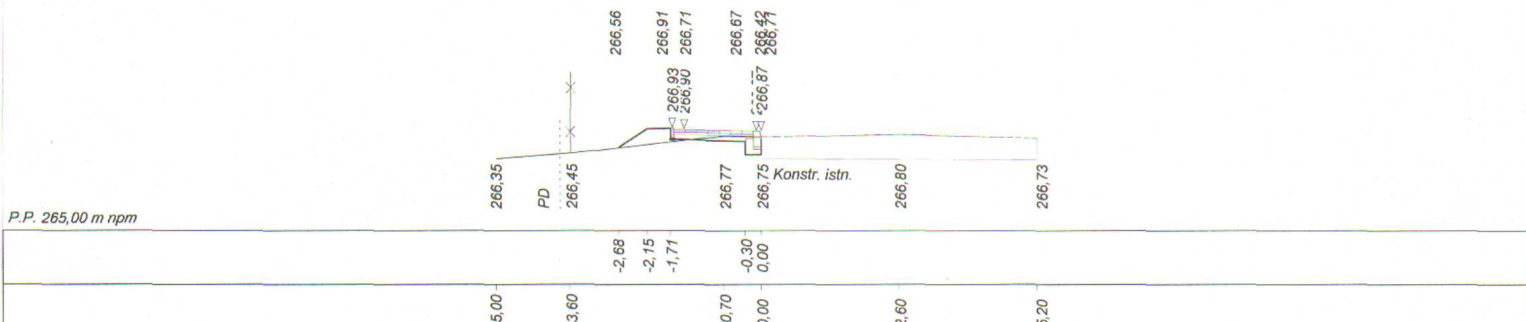


Skala 1 : 100 : 100 Lokalizacja: 0 + 600,00 wykop 0,14 nasyp 0,21

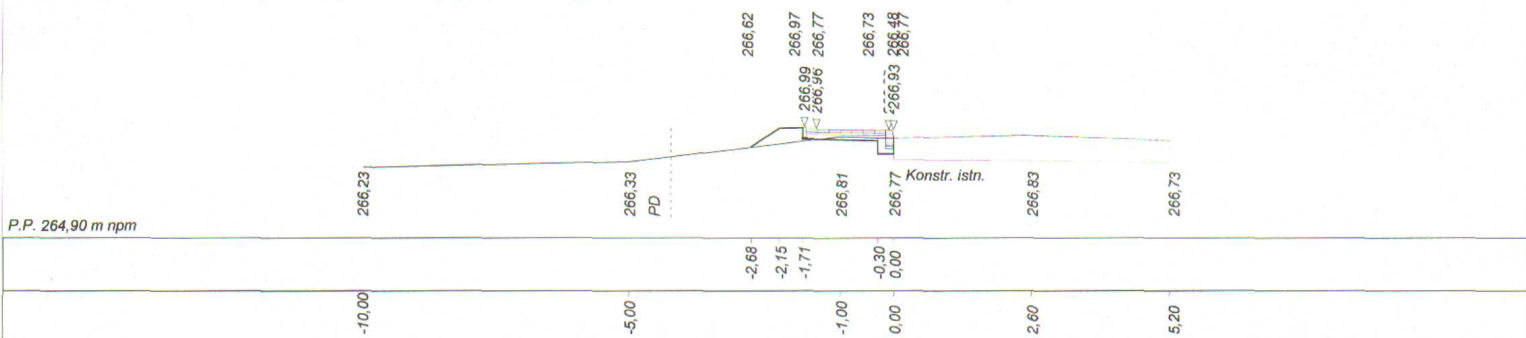

Skala 1 : 100 : 100 Lokalizacja: 0 + 623,00 wykop 0,15 nasyp 0,50

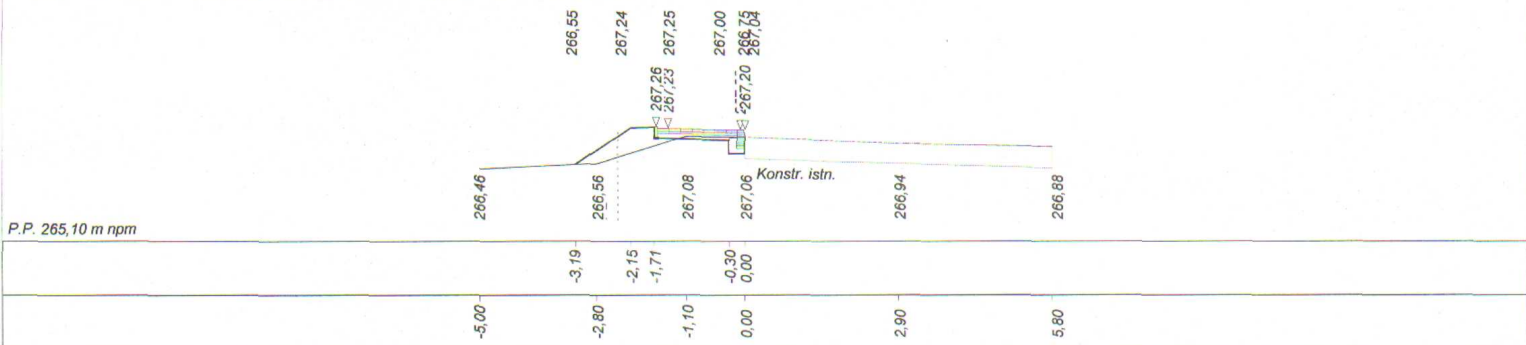

Skala 1 : 100 : 100 Lokalizacja: 0 + 650,00 wykop 0,08 nasyp 0,63

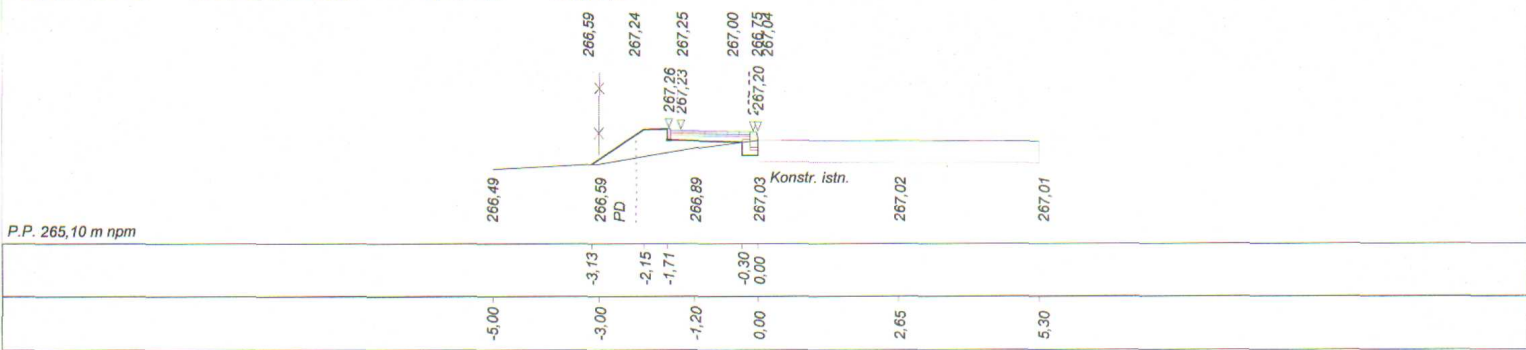

inż. Franciszek Kawalec
 ul. Przechodnia 15, 22-400 Zamość
 tel. (0-54) 527-08-27
 NIP 922-114-78-35, Regon-950467811

Flaw
 inż. Franciszek Kawalec
 upr. bud. i inż. drogowo-transportowa
 w Spec. Konstr. Drogowo-Transportowej
 Nr ewid.: 2120/4155/86