
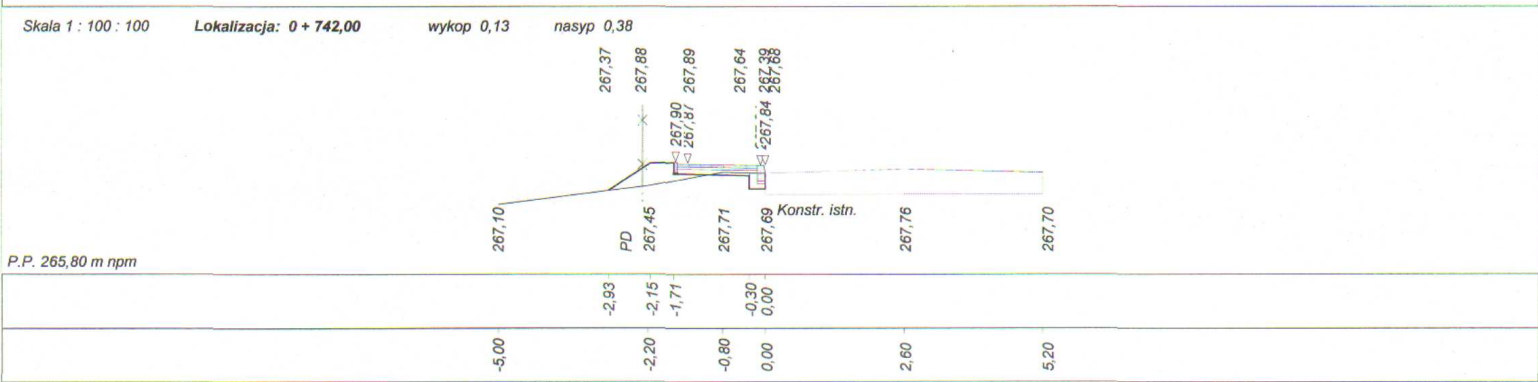
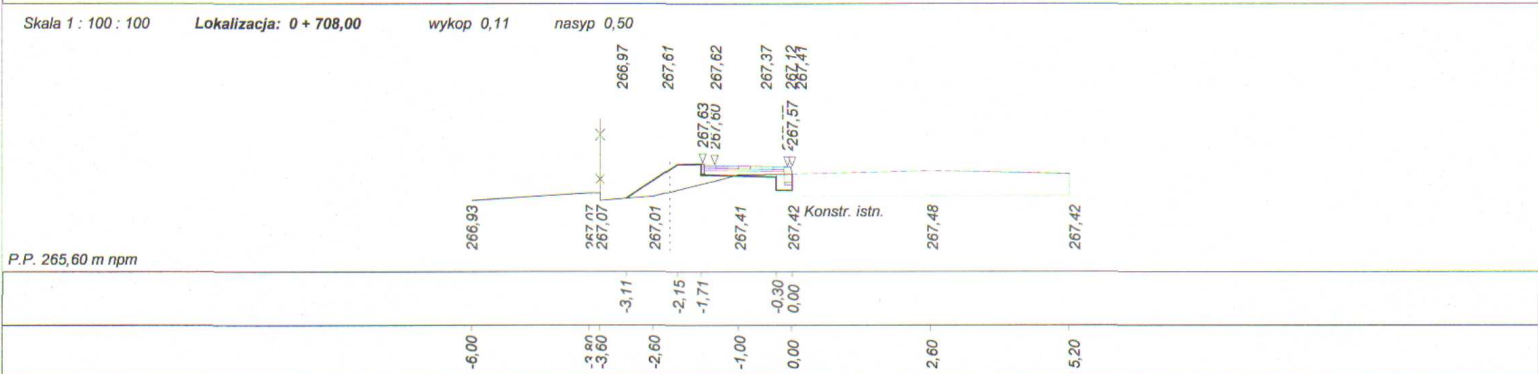
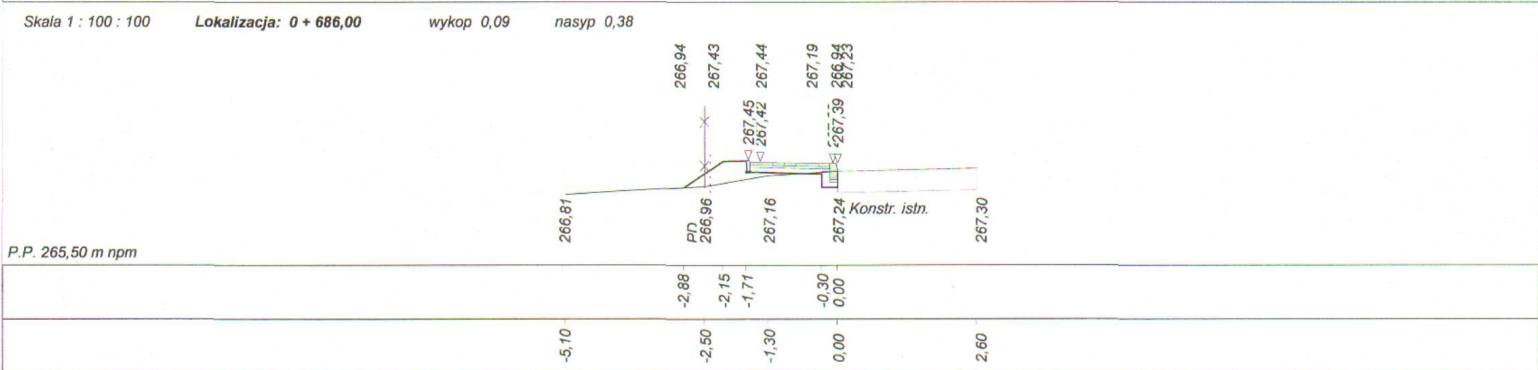


Dane wczytano z pliku: C:\177\Dora7\MAJDAN WIELKI 1ch.dan

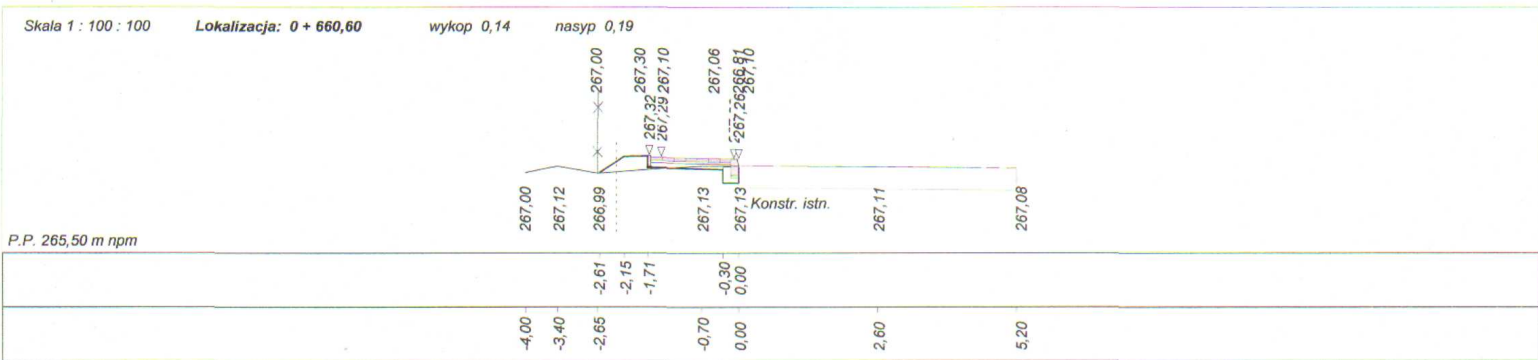

inż. Franciszek Kawalec
ul. Przechodnia 15, 22-400 Zamość
tel. (0-84) 627-06-27
NIP 922-114-78-35, Regon-950407811

FK

inż. Franciszek Kawalec
upr. bud. do proj. i kier. rob. bud.
w spec. konstr.-inżynierskiej
Nr ewid.: 212/74 i 55/86