


Dane wczytano z pliku: C:\77\Dora7\MAJDAN WIELKI 1ch .dan

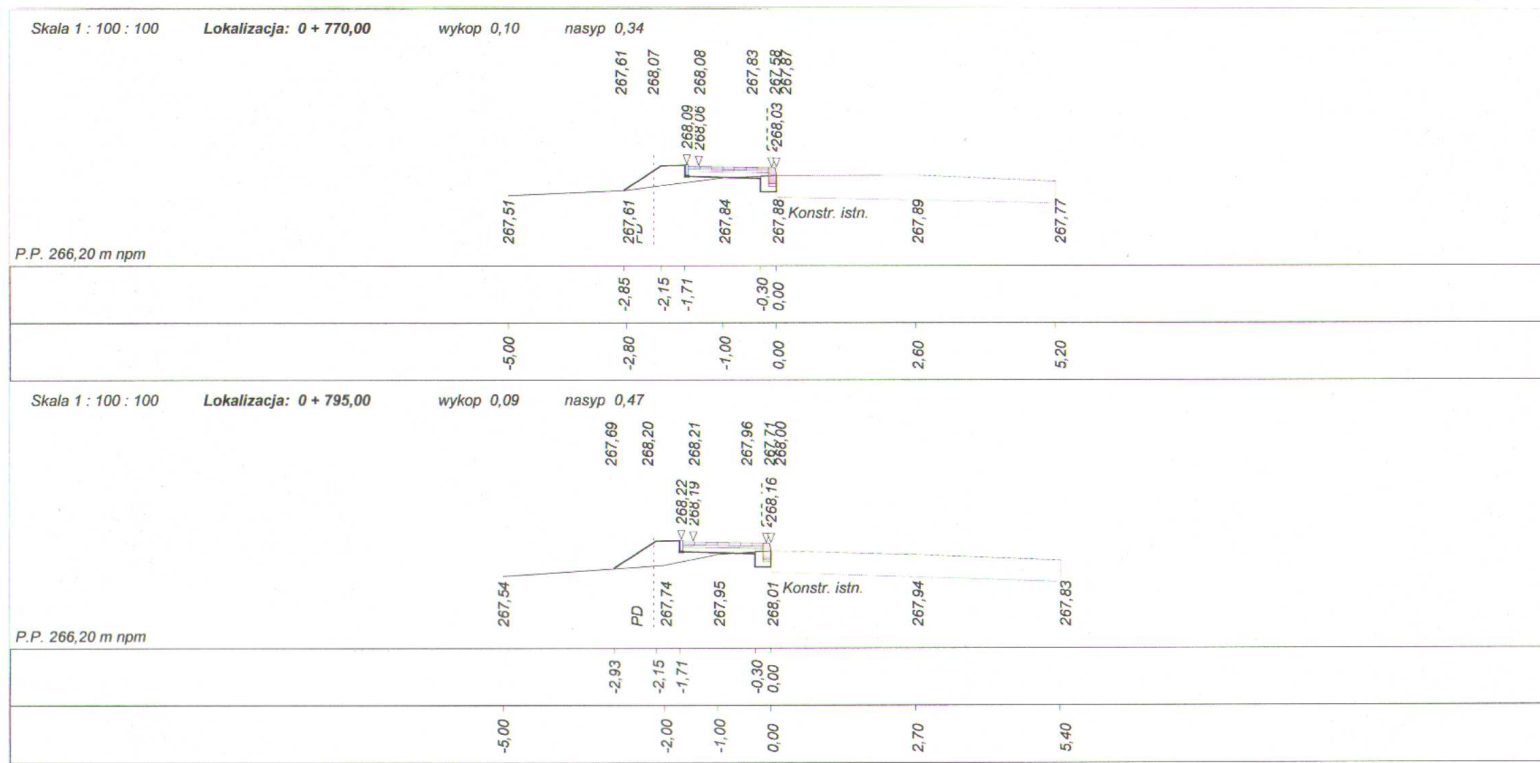

RYS. 4 str. 7

inż. Franciszek Kawalec
 ul. Przechodnia 15, 22-400 Zamość
 tel. (0-84) 627-05-27
 NIP 922-114-78-35, Regon-950467811

Wykonawca	INŻ. FRANCISZEK KAWALEC 22-400 ZAMOŚĆ UL. PRZECHODNIA 15	
Inwestor	GMINA KRASNOBRÓD	Umowa 2008
Obiekt	BUDOWA CHODNIKA W CIAGU DROGI POWIATOWEJ NR 3263 L W M. MAJDAN WIELKI, KM 0+000.00 + 0+795.00	
Nazwa rysunku	PRZEKROJE POPRZECZNE	Rysunek nr 4 str. 1+7
Opracował	inż. Franciszek Kawalec	Załączników
Projektował	inż. Franciszek Kawalec	Uprawnienia 55/86 Skala 1:100:100
Sprawił	mgr inż. Jacek Zarębski	Uprawnienia 58/98/Za Data 05.2008 r.