


Program Dora7 - Autor programu: mgr inż. Jarosław GIERBA , ul. Wesola 23/20, 15-307 Białystok, tel. 85 7427233
Dane wczytano z pliku: C:\Gierba\7\ulDora7\KRASNOBRÓD park ziel.bis


Skala 1 : 100 : 100 Lokalizacja: 0 + 217,00 wykop 0,05 nasyp 0,31

P.P. 257,10 m npm

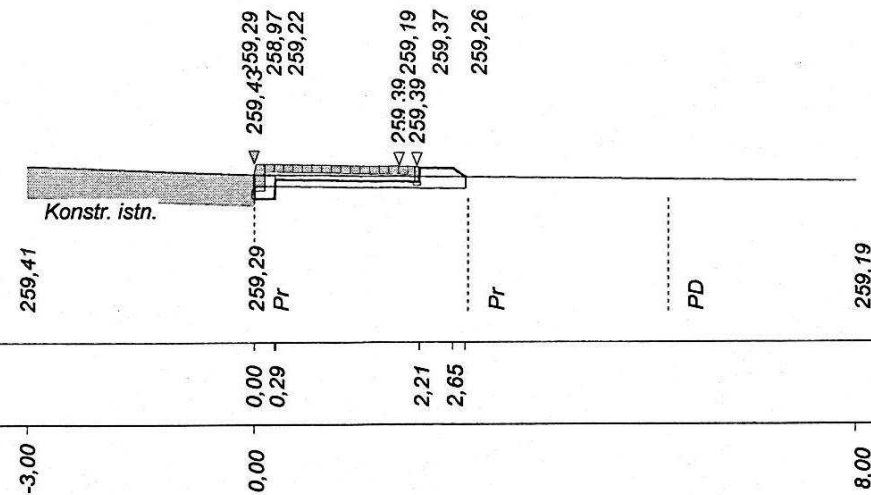


Skala 1 : 100 : 100 Lokalizacja: 0 + 239,80 wykop 0,05 nasyp 0,35


P.P. 257,60 m npm

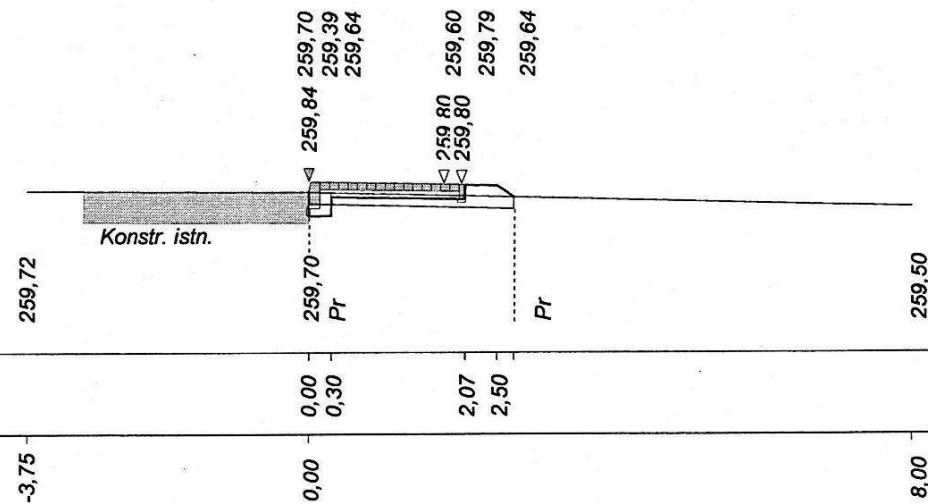

Skala 1 : 100 : 100 Lokalizacja: 0 + 244,30 wykop 0,19 nasyp 0,00

P.P. 257,60 m npm

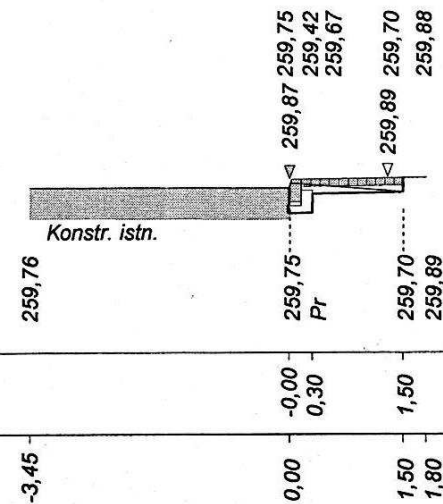

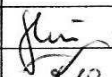PROJEKT BUDOWLANY WYKONAWCZY				
Wykonawca	KAWDROG INŻ. FRANCISZEK KAWALEC 22-400 ZAMOŚĆ UL. PRZECHODNIA 15			
Inwestor	GMINA KRASNOBRÓD	Umowa 2009		
Obiekt	UTWARDZENIE TERENÓW REKREACYJNYCH PRZY UL. ZAMOJSKIEJ W KRASNOBRODZIE (REJON DZIAŁEK NR 1220/1 I NR 1220/2)			
Nazwa rysunku	PRZEKROJE POPRZECZNE		Rysunek nr 4 str. 5	
Opracował		Uprawnienia		Załączników
Projektował	MGR INŻ. PIOTR KAWALEC	Uprawnienia LUB/0014/PWOD/08		Skala 1:100:100
Sprawdził	INŻ. FRANCISZEK KAWALEC	Uprawnienia 55/86		Data 09.01.2010 r.