
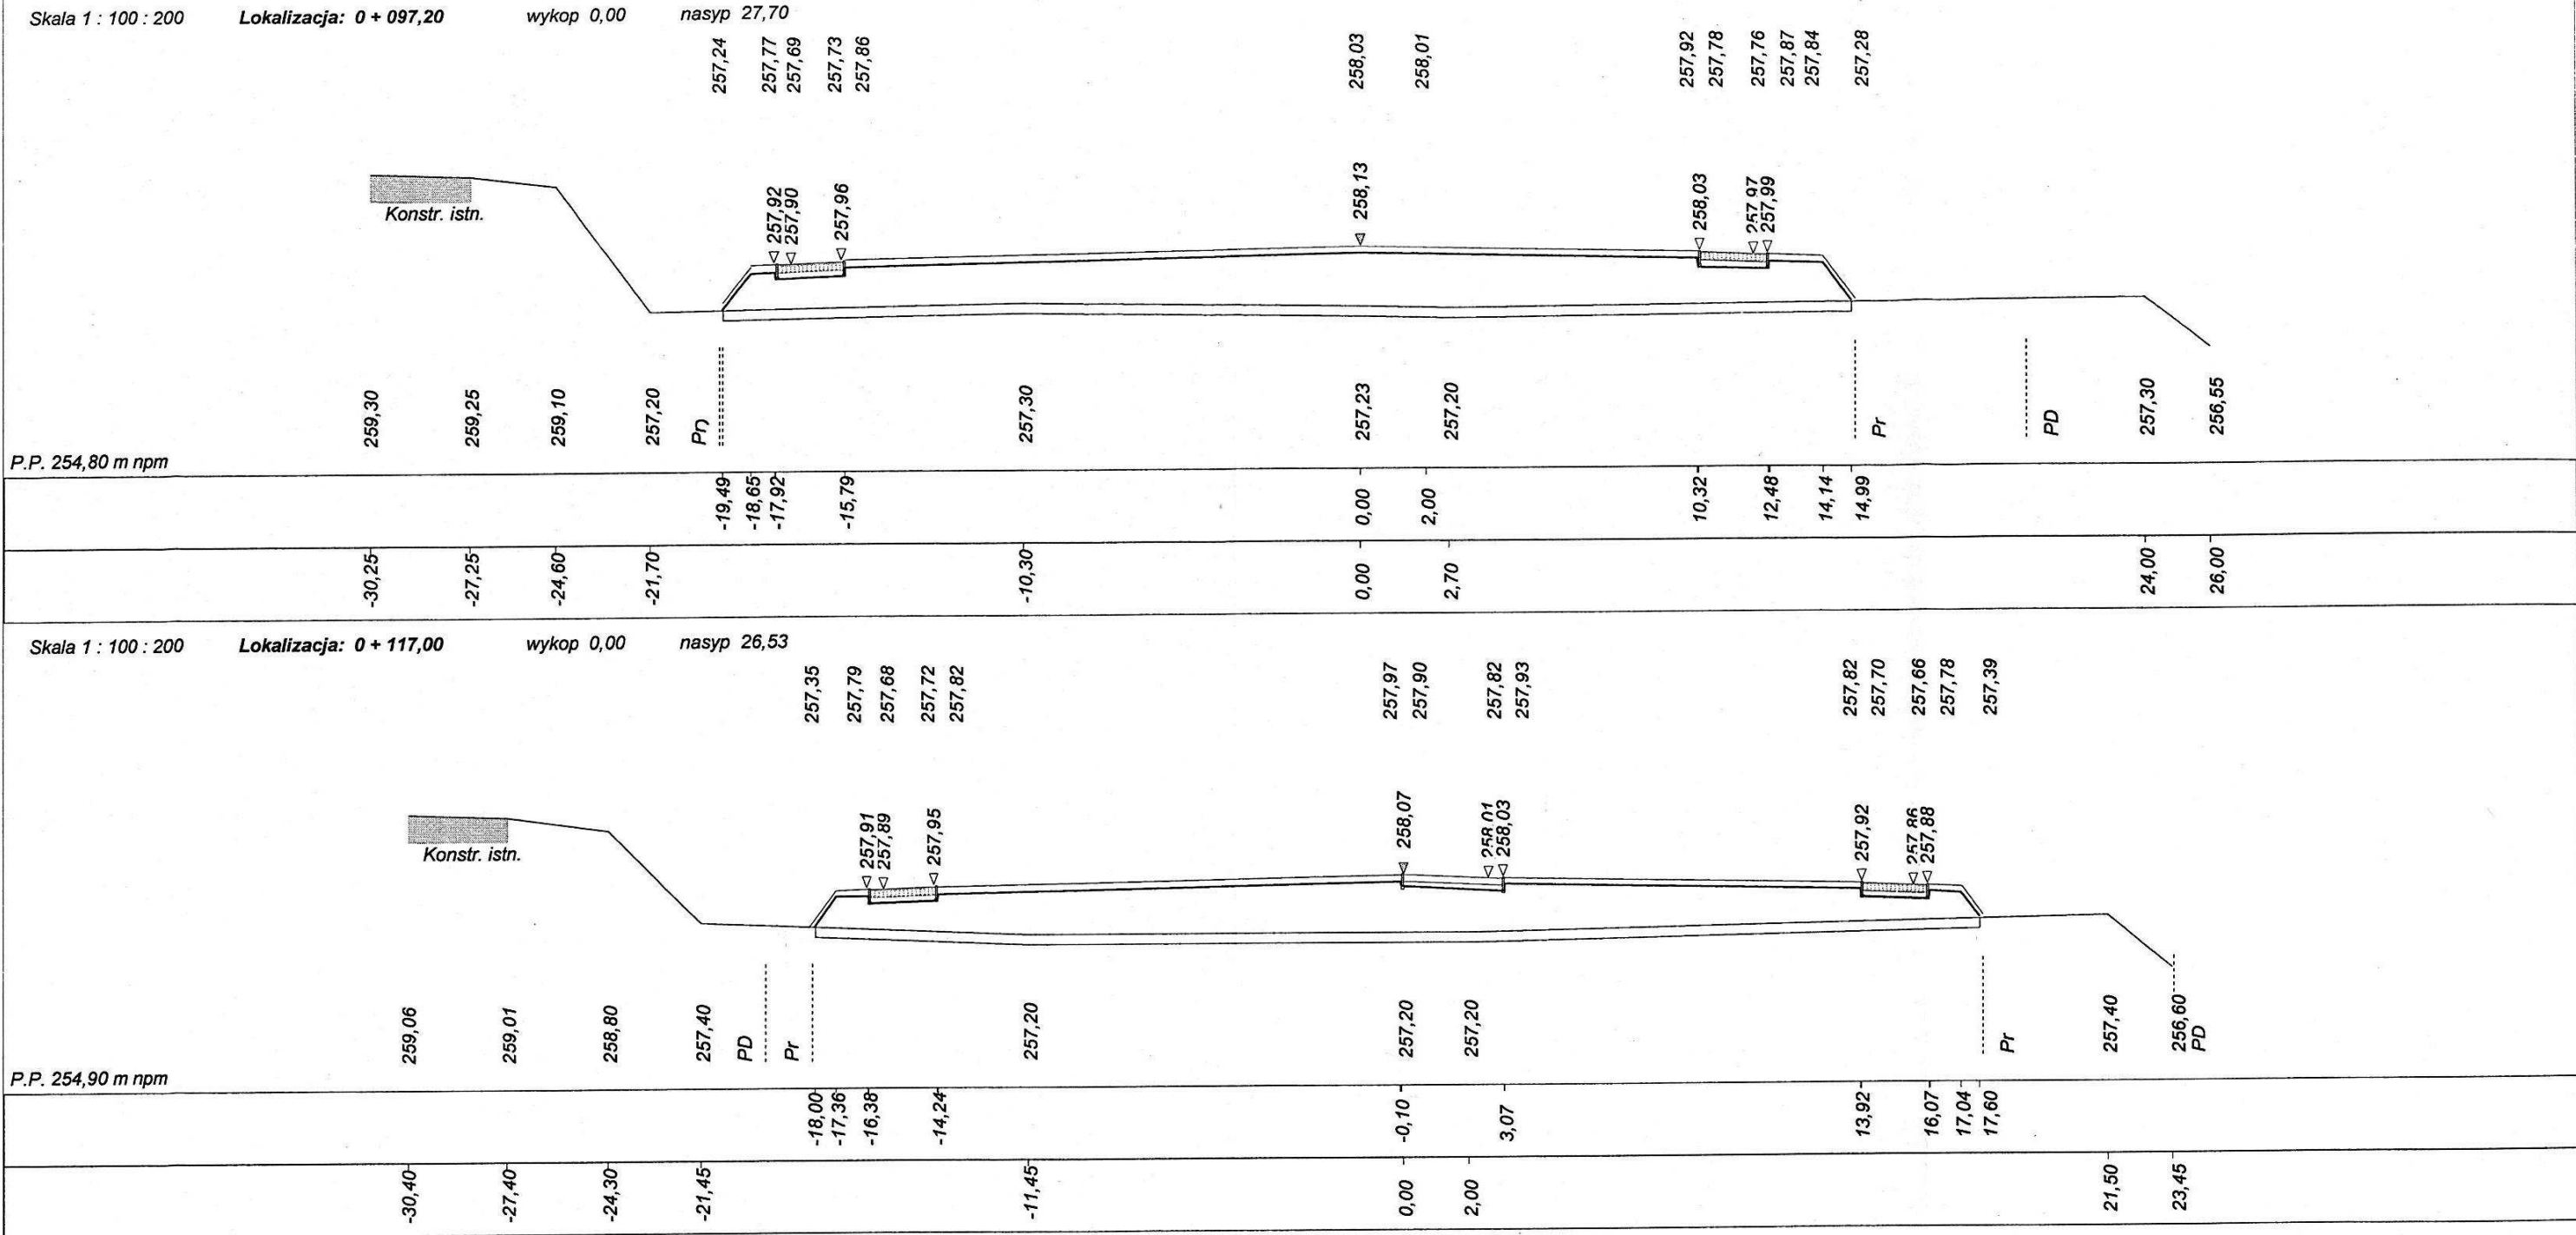


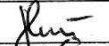

KAWDROG
inż. Franciszek Kawałec
ul. Przechodnia 15, 22-400 Zamość
tel./fax 0-84-627-08-27
NIP 922-114-78-35, Regon 950467811

PROJEKT BUDOWLANY WYKONAWCZY				
Wykonawca	KAWDROG INŻ. FRANCISZEK KAWALEC 22-400 ZAMOŚĆ UL. PRZECHODNIA 15			
Inwestor	GMINA KRASNOBRÓD	Umowa 2009		
Obiekt	UTWARDZENIE TERENÓW REKREACYJNYCH PRZY UL. ZAMOJSKIEJ W KRASNOBRODZIE (REJON DZIAŁEK NR 1220/1 I NR 1220/2)			
Nazwa rysunku	PRZEKROJE POPRZECZNE		Rysunek nr 4 str. 3	
Opracował		Uprawnienia		Załączników
Projektował	MGR INŻ. PIOTR KAWALEC	Uprawnienia LUB/0014/PWOD/08		Skala 1:100:200
Sprawdził	INŻ. FRANCISZEK KAWALEC	Uprawnienia 55/86		Data 09.01.2010 r.