



Skala 1 : 100 : 200 Lokalizacja: 0 + 000,00 wykop 0,00 nasyp 18,70

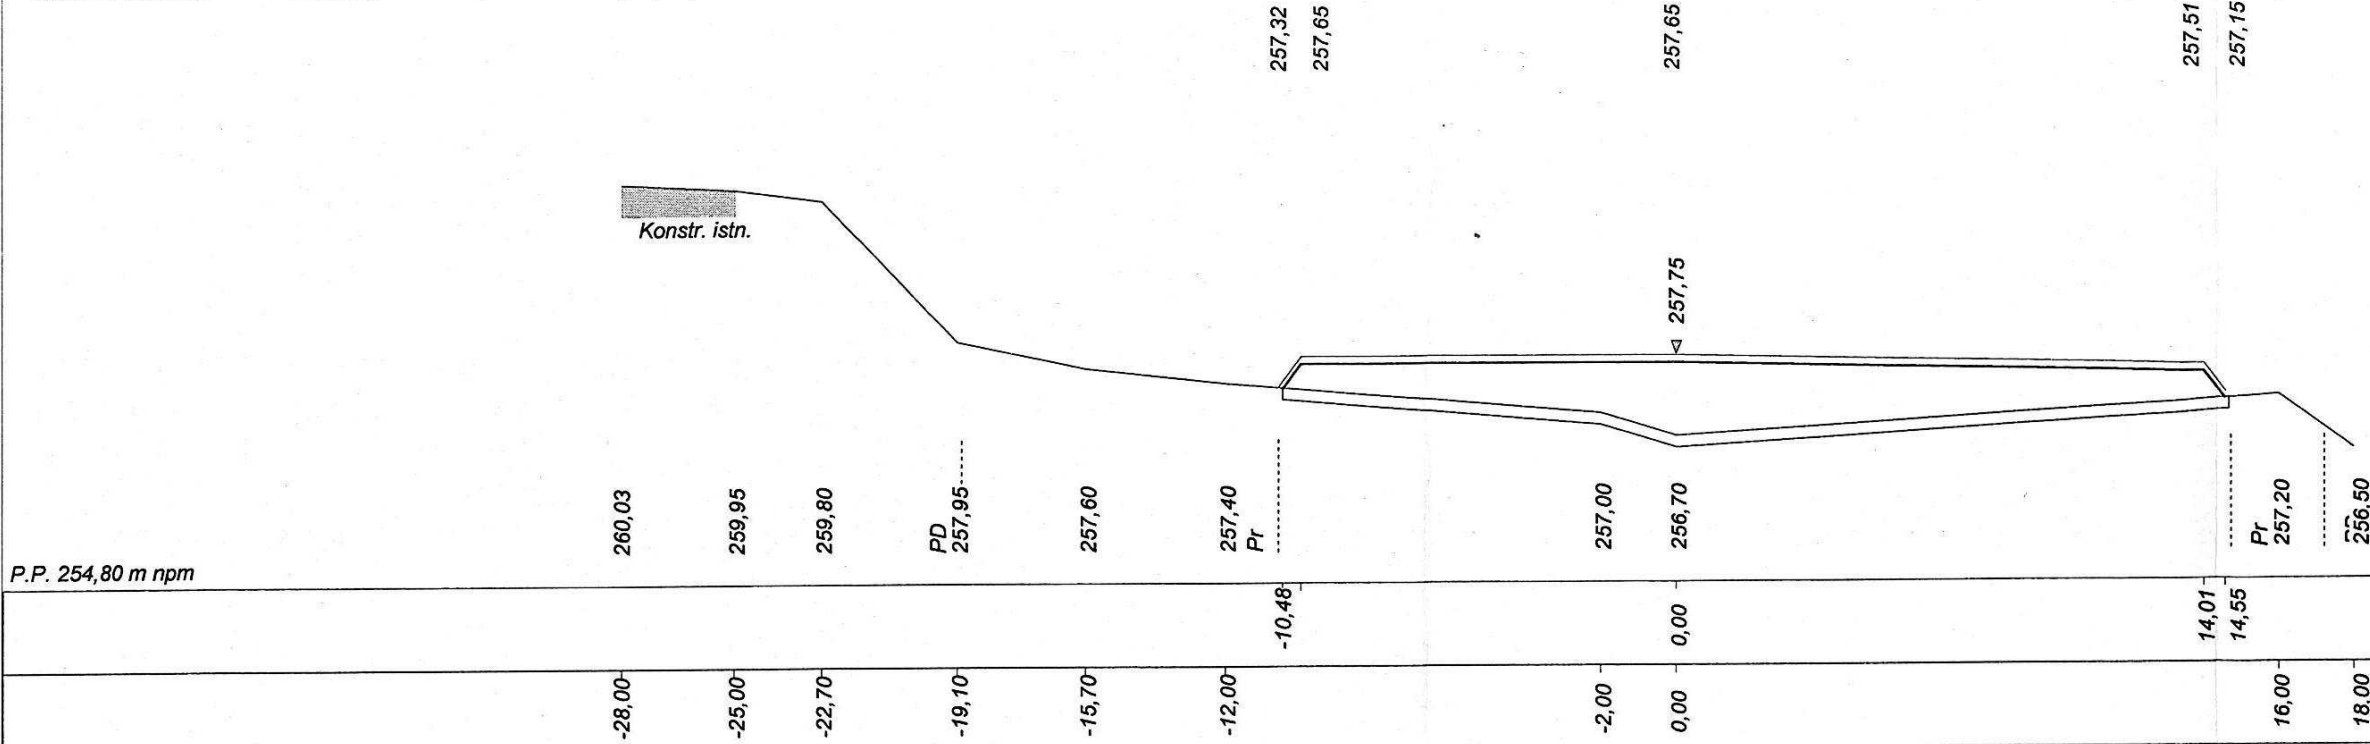

Skala 1 : 100 : 200 Lokalizacja: 0 + 021,72 wykop 0,00 nasyp 8,85

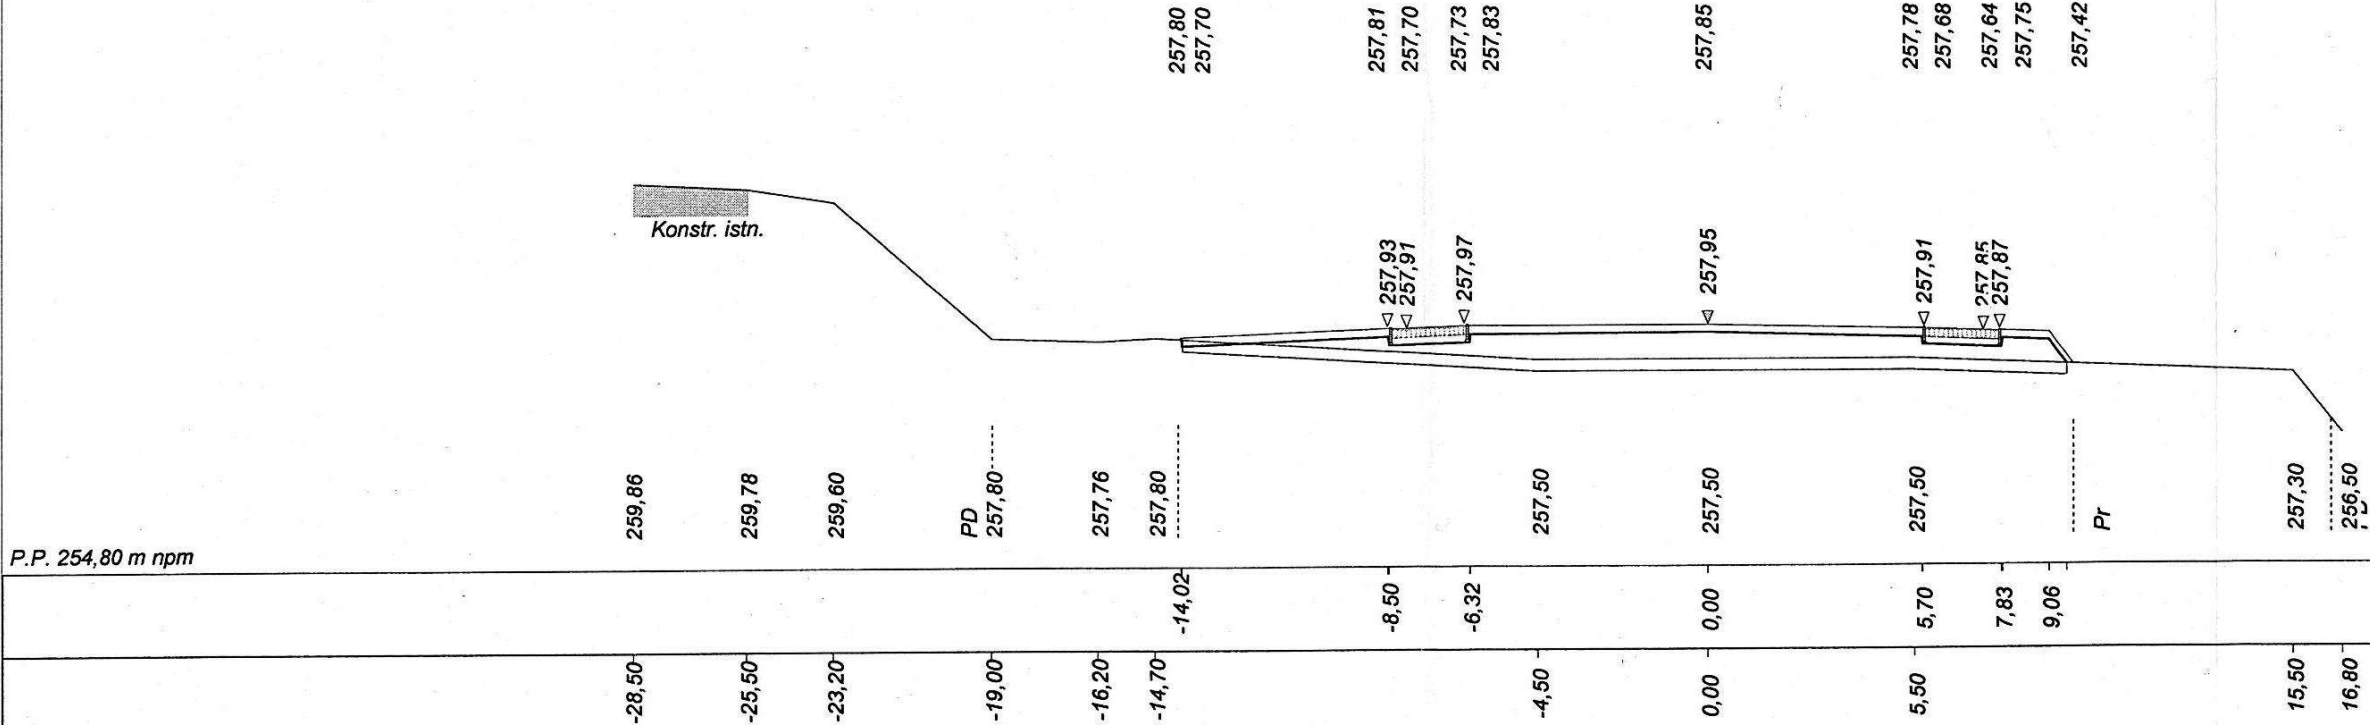

KAWDROG
inż. Franciszek Kawalec
ul. Przechodnia 15, 22-400 Zamość
tel./fax 0-84 627-08-27
NIP 922-114-76-35, Regon 950467811

PROJEKT BUDOWLANY WYKONAWCZY				
Wykonawca	KAWDROG INŻ. FRANCISZEK KAWALEC 22-400 ZAMOŚĆ UL. PRZECODNIA 15			
Inwestor	GMINA KRASNOBRÓD		Umowa 2009	
Obiekt	UTWARDZENIE TERENÓW REKREACYJNYCH PRZY UL. ZAMOJSKIEJ W KRASNOBRODZIE (REJON DZIAŁEK NR 1220/1 I NR 1220/2)			
Nazwa rysunku	PRZEKROJE POPRZECZNE		Rysunek nr 4 str. 1	
Opracował		Uprawnienia		Załączników
Projektował	MGR INŻ. PIOTR KAWALEC	Uprawnienia LUB/0014/PWOD/08		Skala 1:100:200
Sprawił	INŻ. FRANCISZEK KAWALEC	Uprawnienia 55/86		Data 09.01.2010 r.