


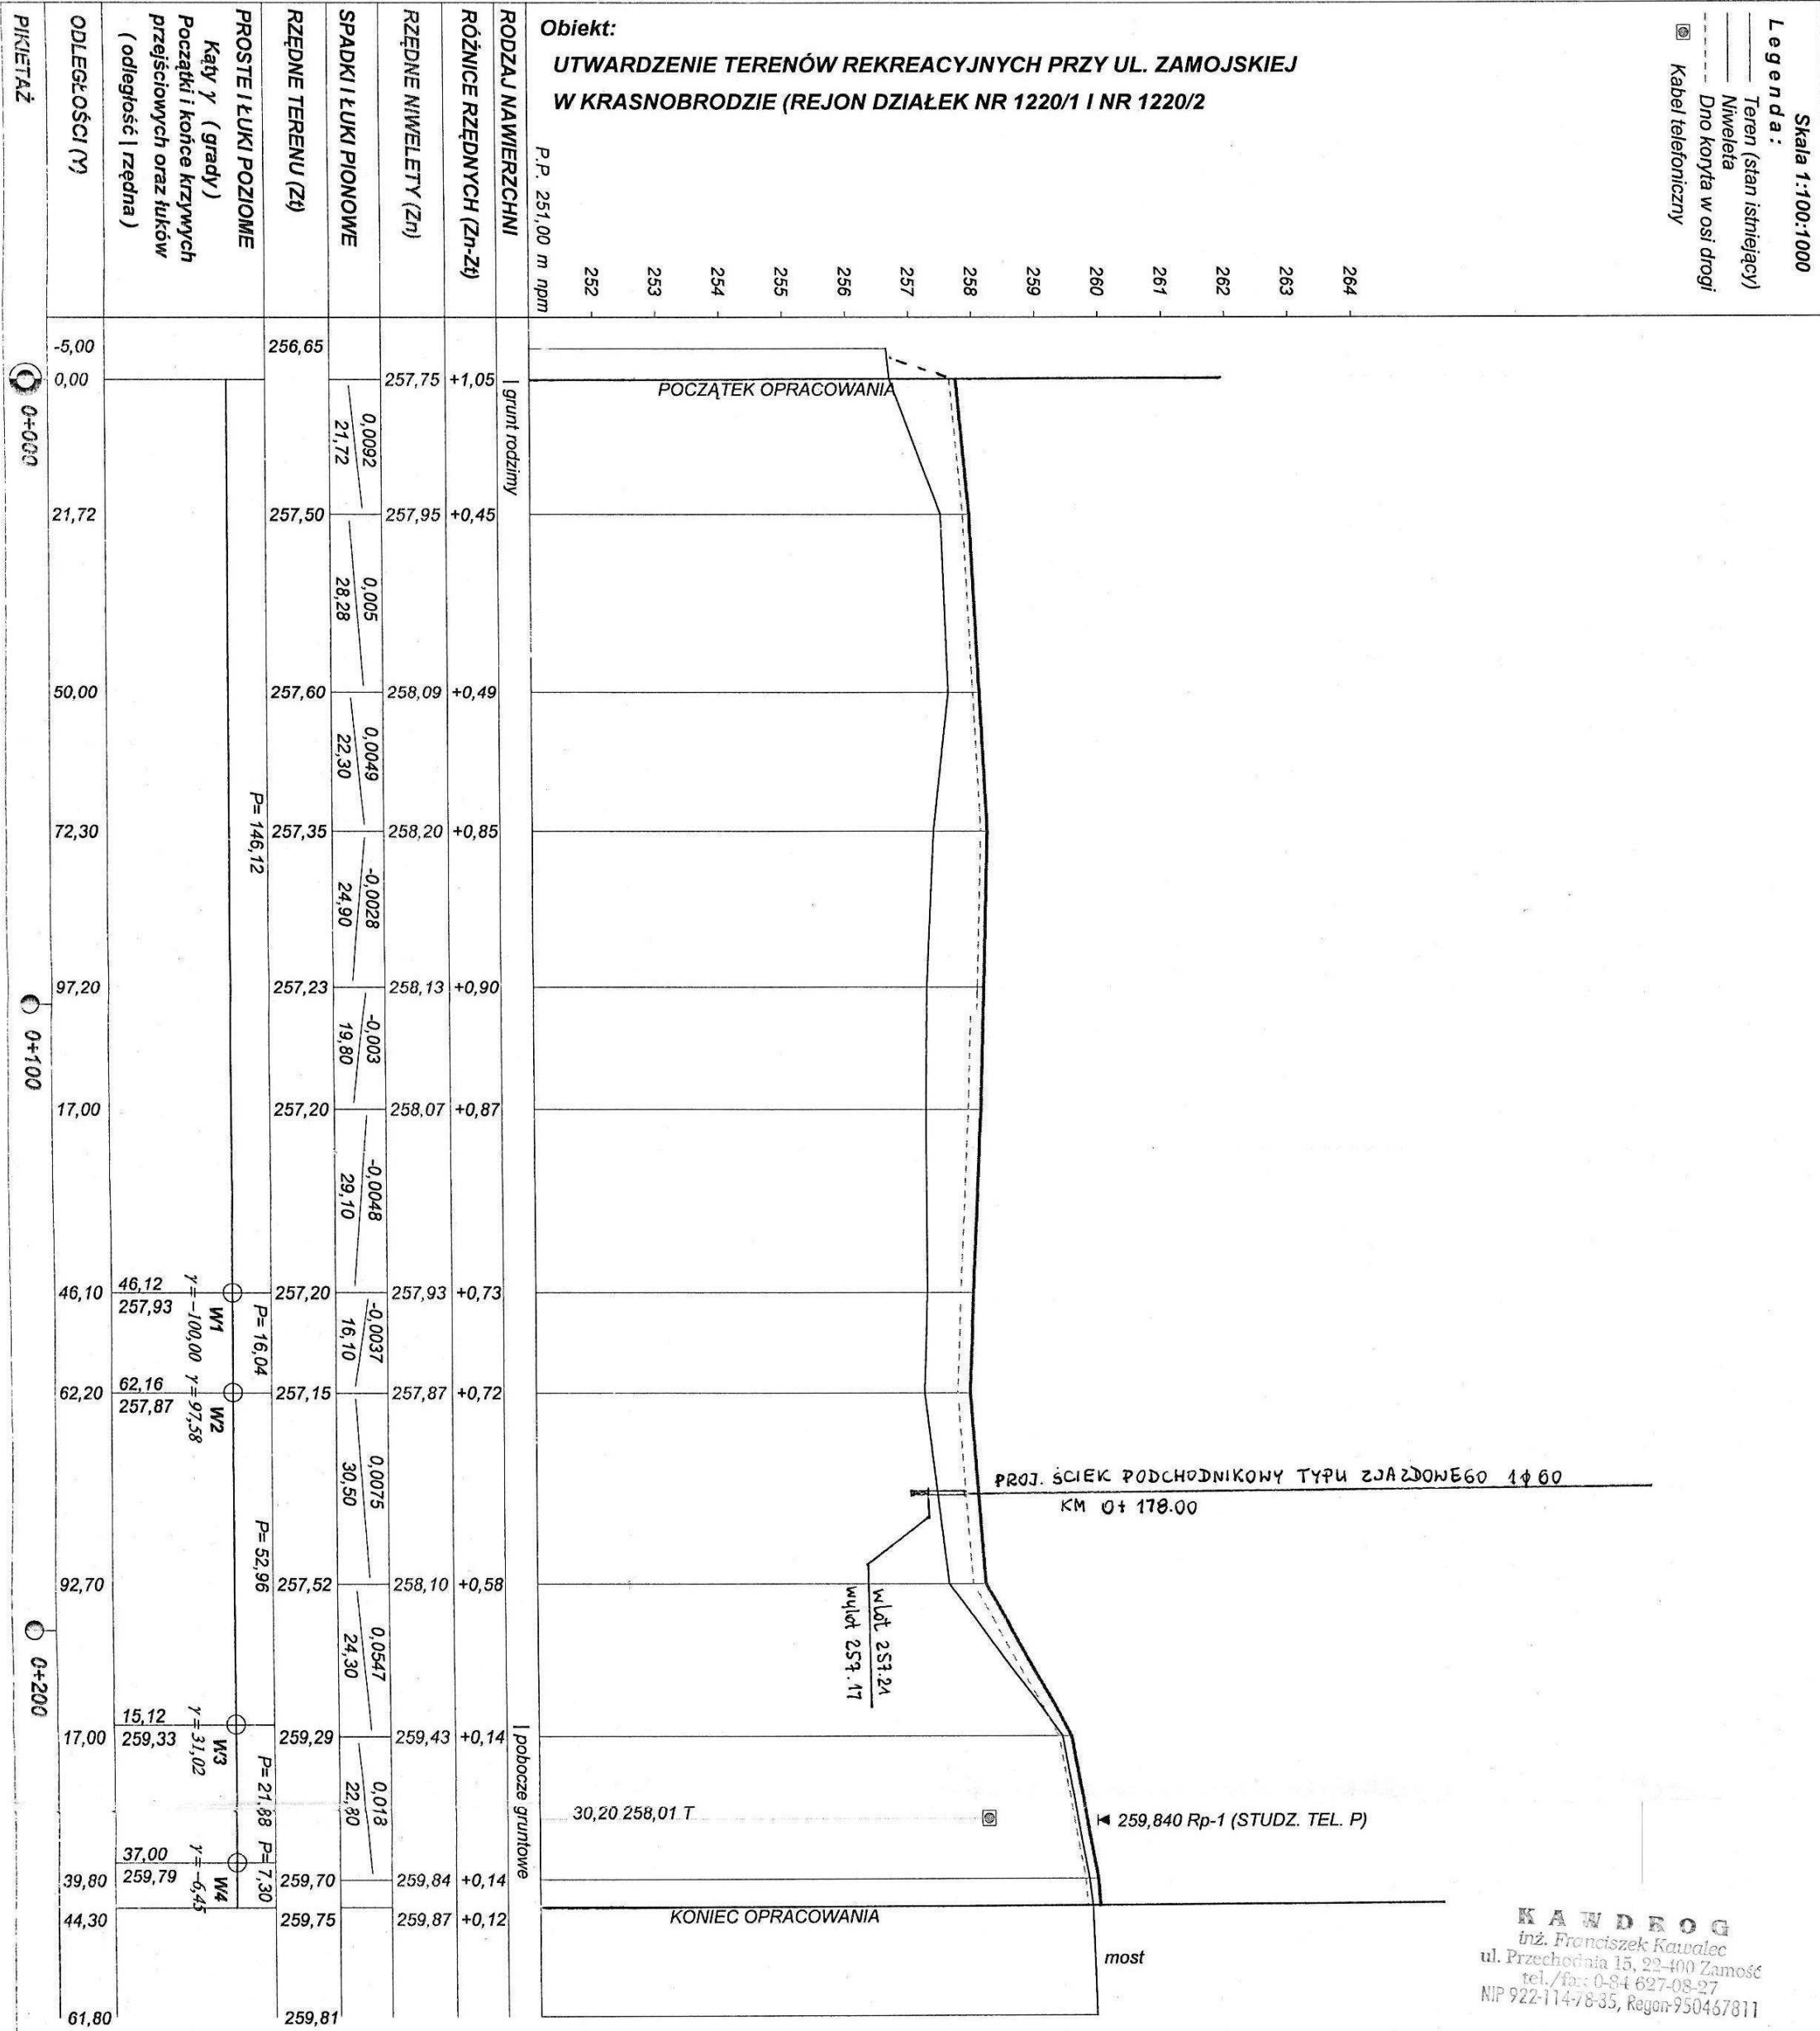

PROJEKT BUDOWLANY WYKONAWCZY				
Wykonawca	KAWDROG INŻ. FRANCISZEK KAWALEC 22-400 ZAMOŚĆ UL. PRZECIENIA 15			
Inwestor	GMINA KRASNOBRÓD			Umowa 2009
Obiekt	UTWARDZENIE TERENÓW REKREACYJNYCH PRZY UL. ZAMOJSKIEJ W KRASNOBRODZIE (REJON DZIAŁEK NR 1220/1 I NR 1220/2)			
Nazwa rysunku	PROFIL PODŁUŻNY			Rysunek nr 3 str. 1
Opracował				Załączników
Projektował	MGR INŻ. PIOTR KAWALEC	LUB/0014/PWOD/08		Skała 1:100:1000
Sprawdził	INŻ. FRANCISZEK KAWALEC	55/86		Data 01.2010 r.