


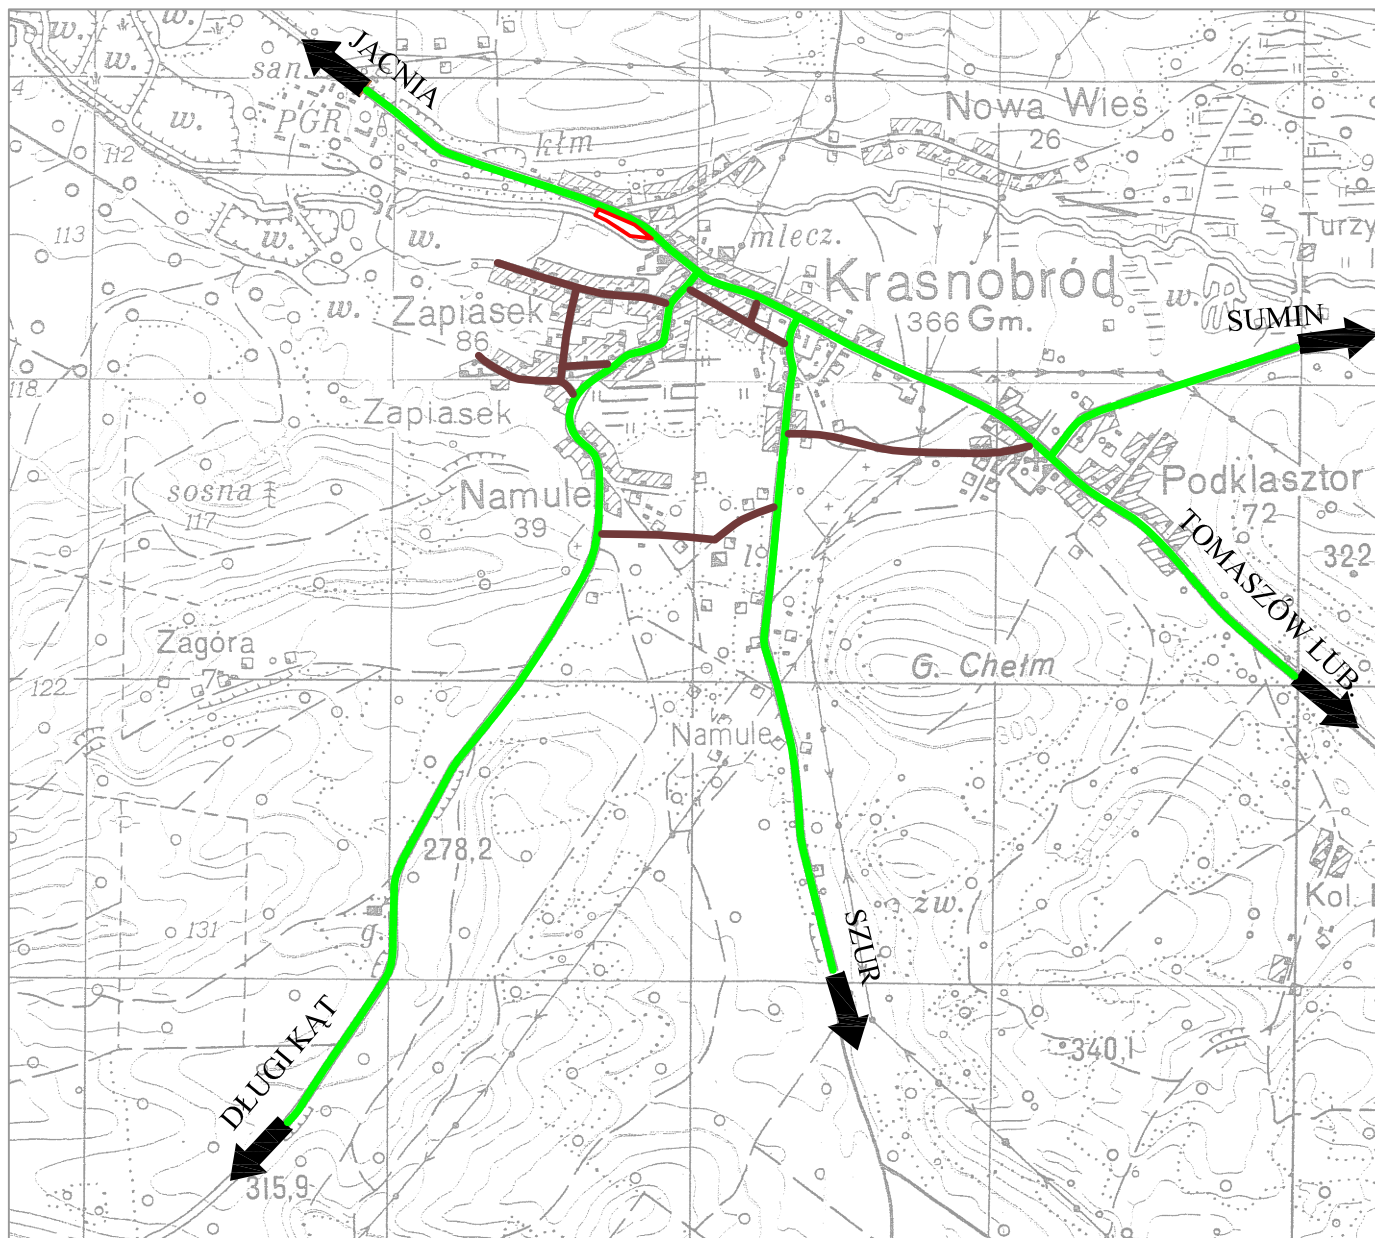

LEGENDA:

- projektowany rejon utwardzenia terenów rekreacyjnych
- utwardzona droga powiatowa
- utwardzona droga gminna

Wykonawca:	KAWDROG INŻ. FRANCISZEK KAWALEC 22-400 ZAMOŚĆ UL. PRZECODNIA 15		
Inwestor:	GMINA KRASNOBRÓD	Umowa:	2009 r.
Obiekt:	UTWARDZENIE TERENÓW REKREACYJNYCH PRZY UL. ZAMOJSKIEJ W KRASNOBRODZIE (REJON DZIAŁEK NR 1220/1 I 1220/2)	Stadium: P.B.W.	
		Skala: 1:25000	
		Data: 2010 r.	
Nazwa rysunku:	PLAN ORIENTACYJNY	Rysunek nr 1	
BRANŻA DROGOWA			
Projektował:	MGR INŻ. PIOTR KAWALEC	UPR.:LUB/0014/PWOD/08	
Sprawdził:	INŻ. FRANCISZEK KAWALEC	UPR.: 55/86	