



PRZEKRÓJ B-B

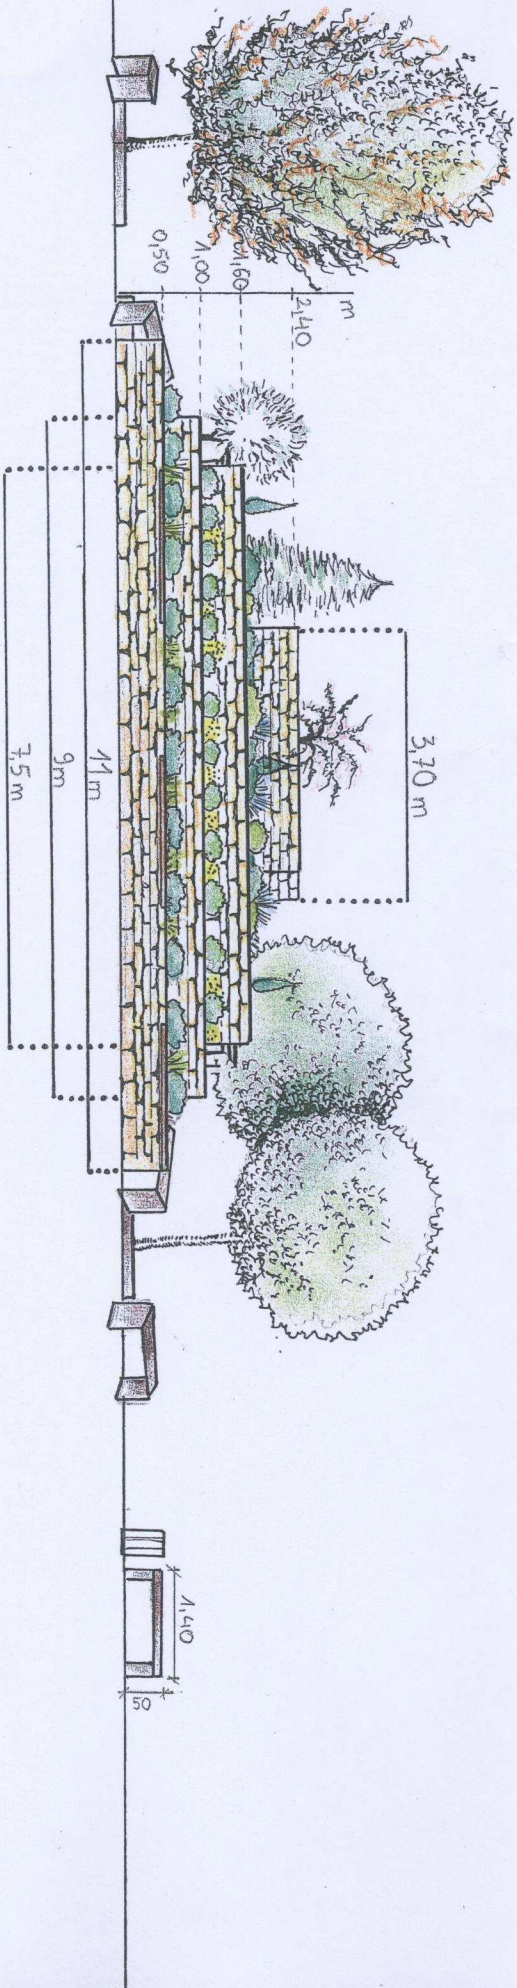

Zał. 2 1:100

PRZEKRÓJ A-A

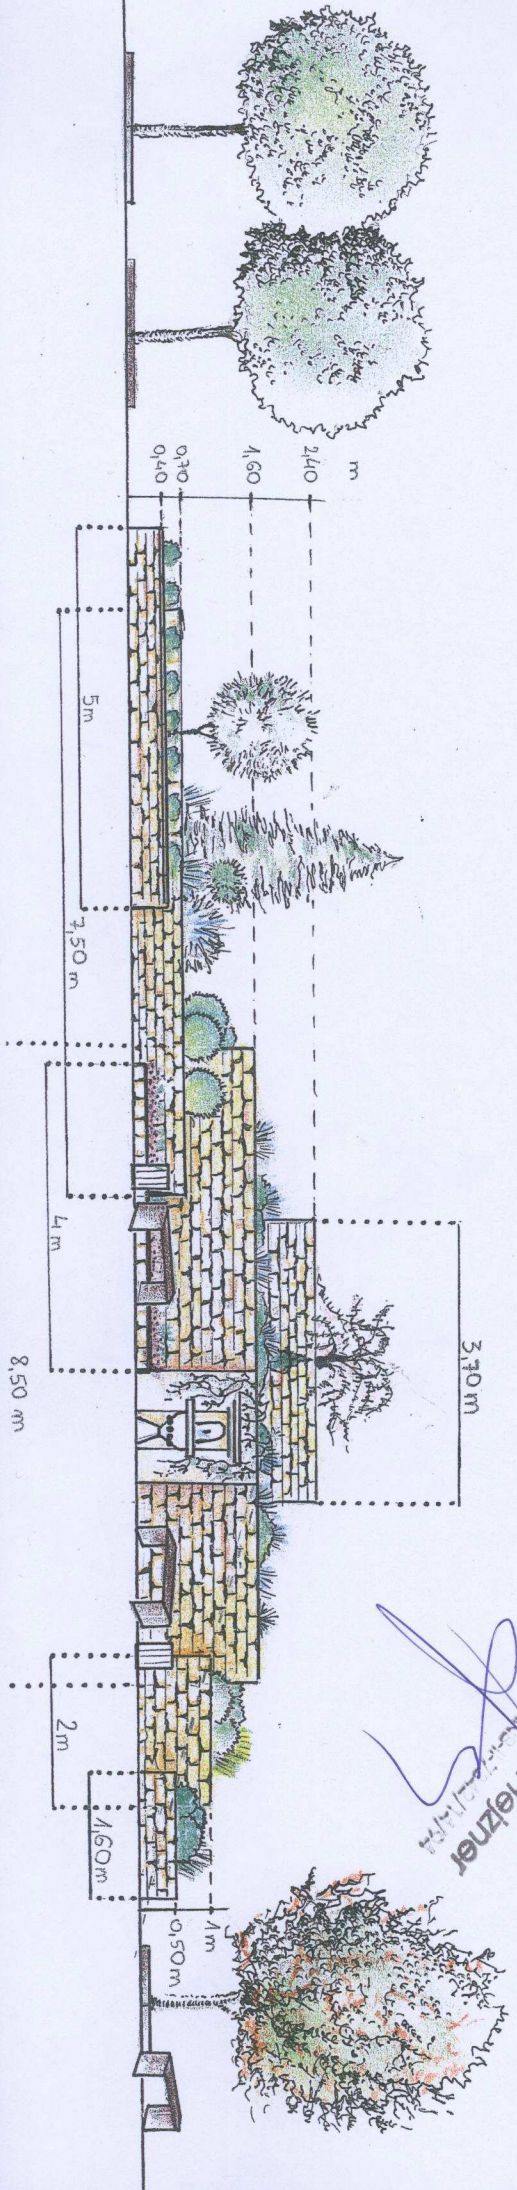

Stanisław Hejzner
(Signature)