


RZEŻBA „MARYSIENKA”

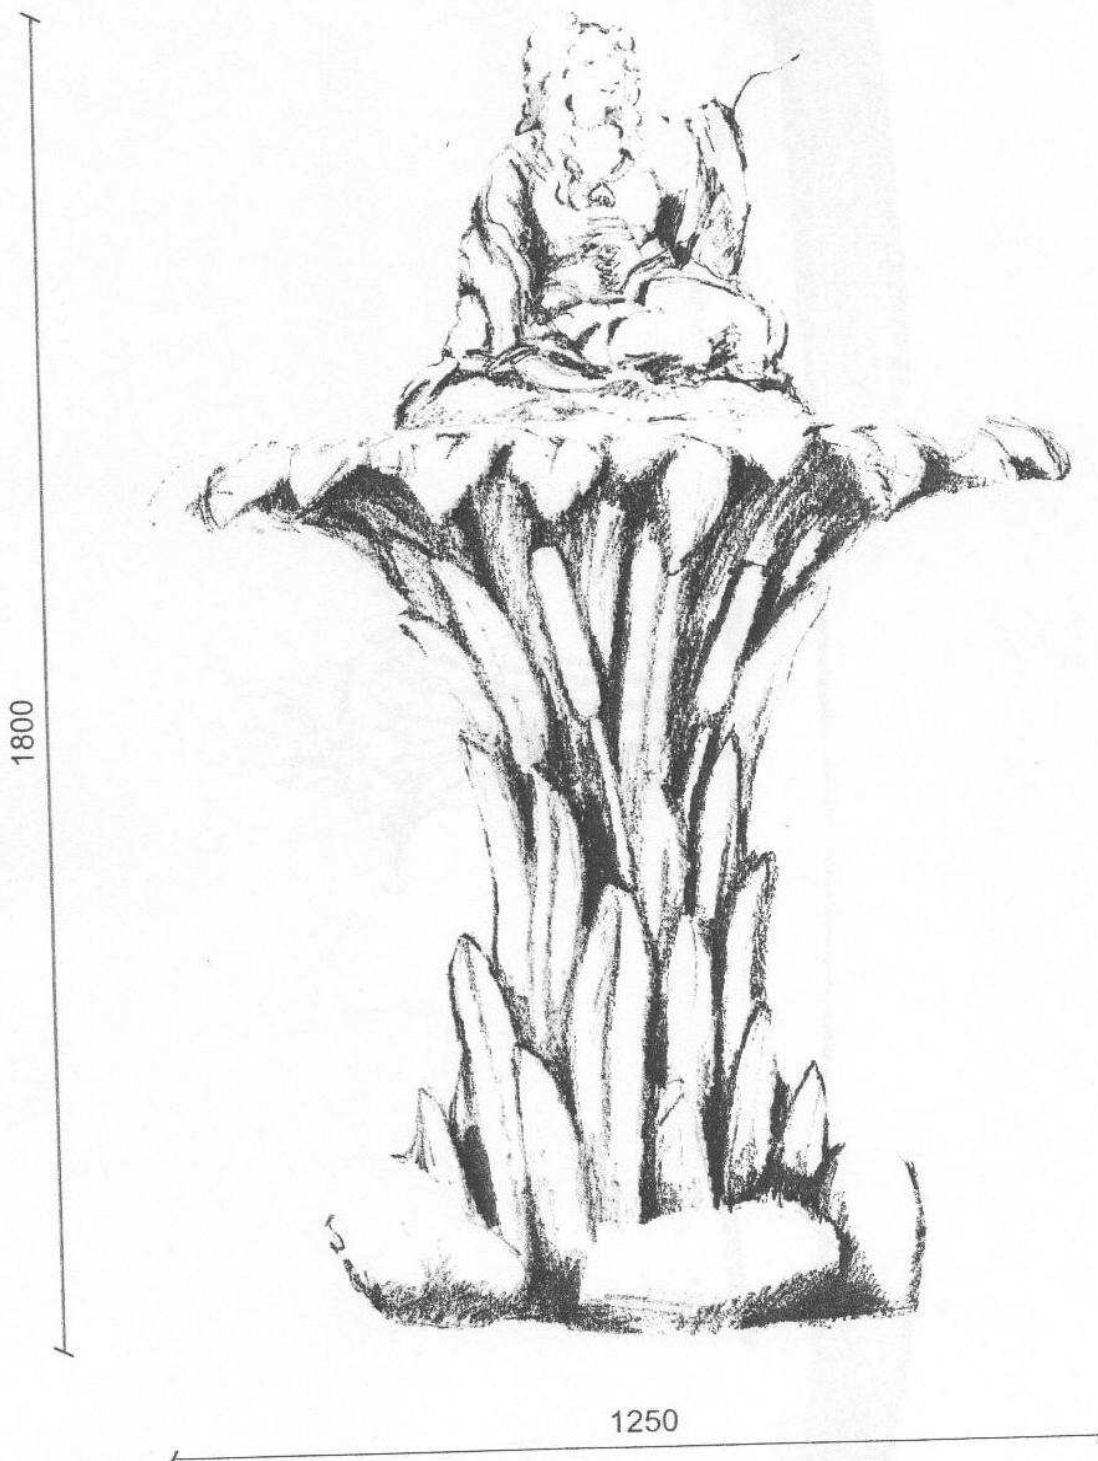

STAROSTWO POWIATOWE
w ZAMOŚCIU
ul. Przemysłowa 4, 22-400 Zamość
tel. 638-22-70, fax 639-31-52

Załącznik do potwierdzenia
Nr D. 7352-7-AM/2010
z dnia 22.02.2010r.

Z up. STAROSTY
mgr inż. arch. Jan Babij
KIEROWNIK WYDZIAŁU
Architektury i Budownictwa