



PODEJŚCIE - WIDOK

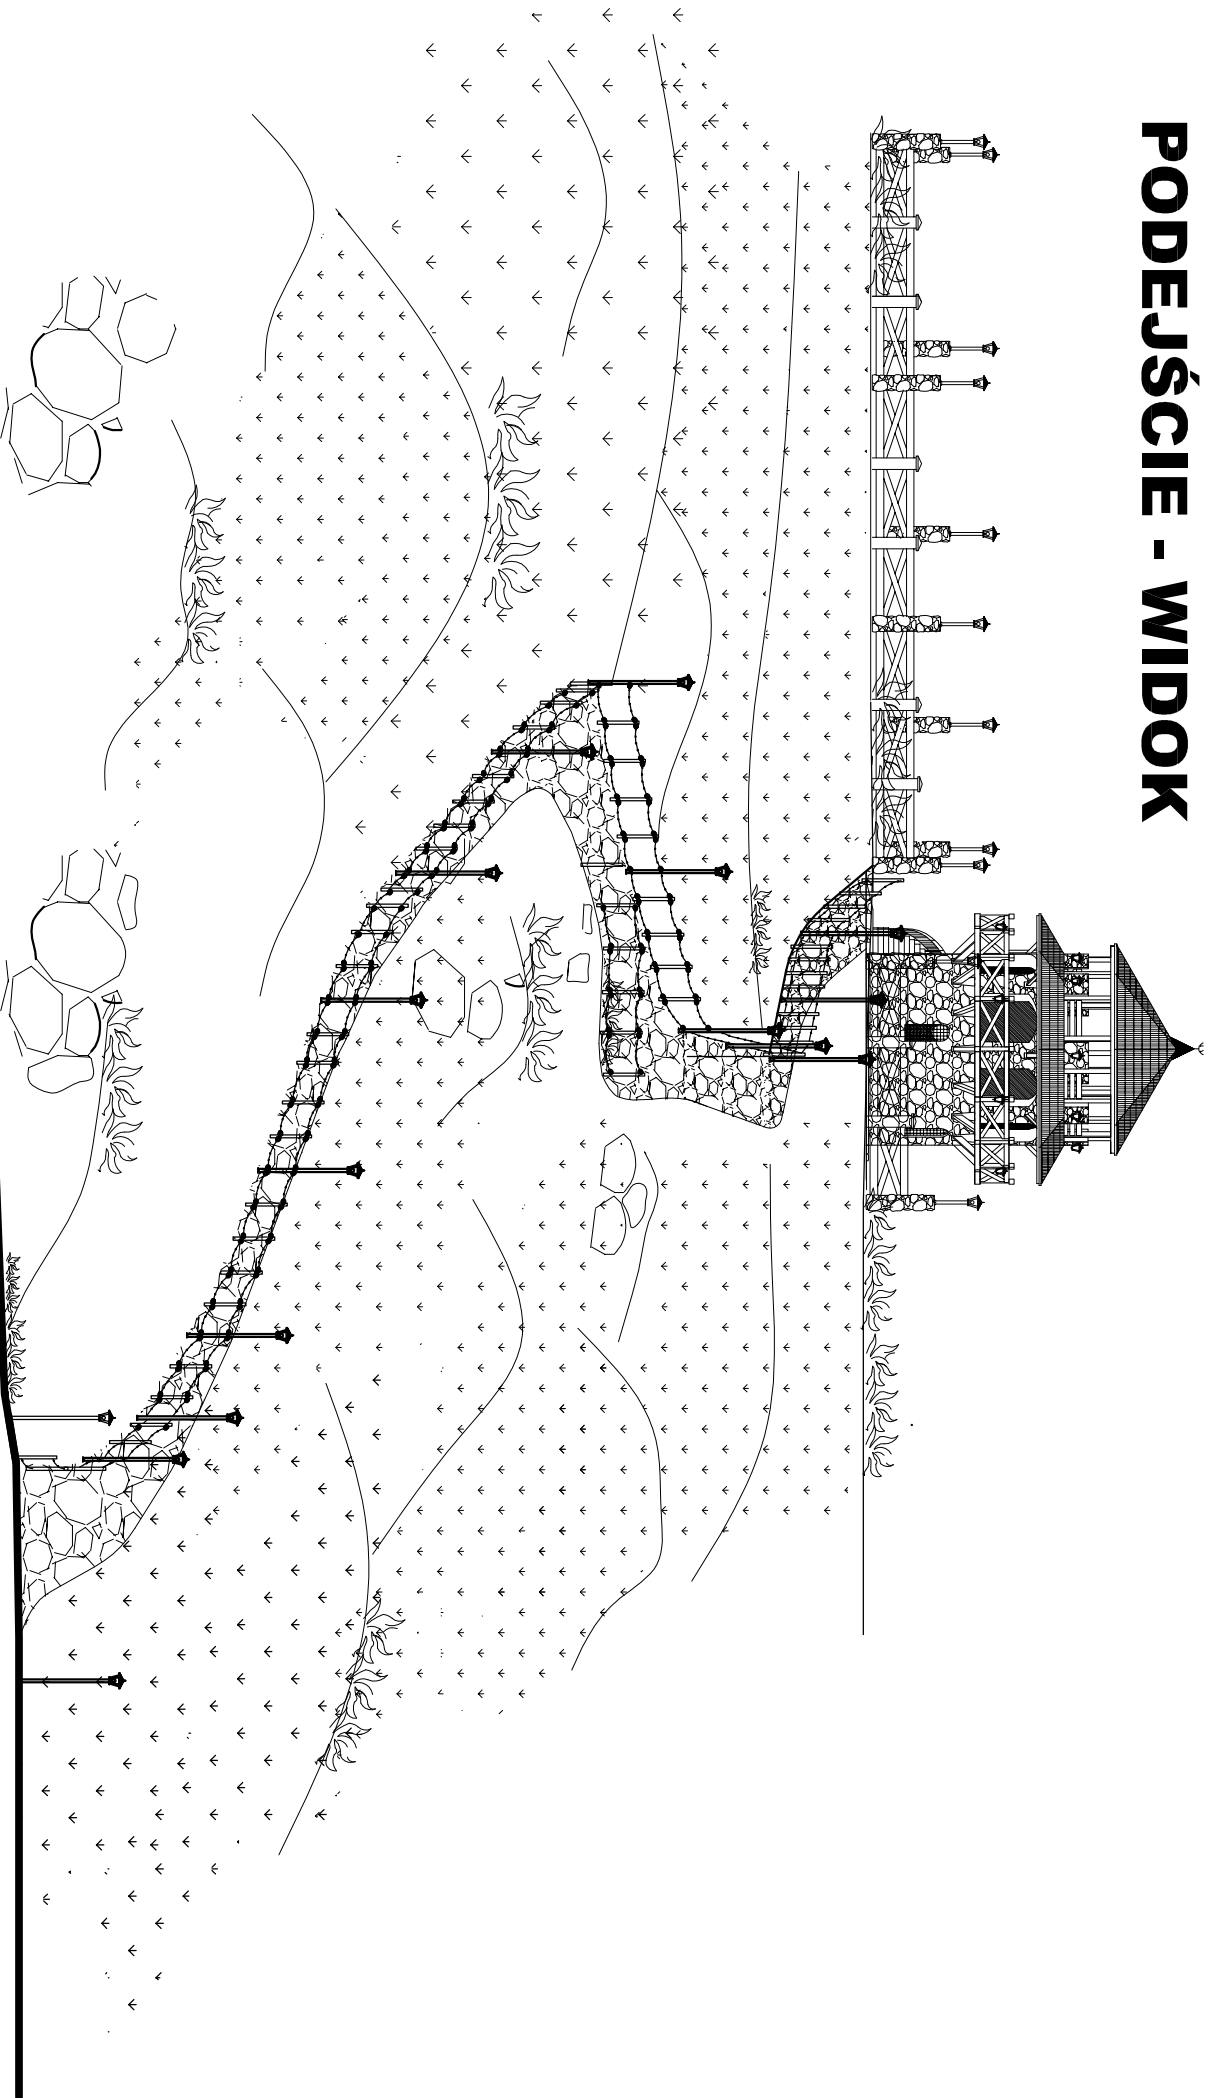

 BIURO INŻYNIERSKIE		matej & matej		SPÓŁKA CYWILNA	
Obiekt		PRZEBUDOWA PODEJŚCIA DO PUNKTU WIDOKOWEGO		Zlecenie 33/2010	
Faza opracow.		PROJEKT TECHNICZNY		Skala	
Tytuł rysunku		PODEJŚCIE - WIDOK		1: 150	
Projektanci		MGR Z. NOWAK		Data 26.07.2010	
Asyst. projekt.		MGR INŻ. T. SŁAWIŃSKA		Nr rys. 3	
				<small>Typ: Nadrzędność do projektu wykonawczego architektonicznego (zgodnie z Rozporządzeniem KEJ.14.27.14.6)</small>	