


# KONCEPCJA PARKINGU PRZY KAPLICY OBJAWIEŃ - NA WODZIE KRASNOBRÓD, UL. NAJŚWIĘTSZEJ MARII PANNY SYTUACJA

skala 1:500

87

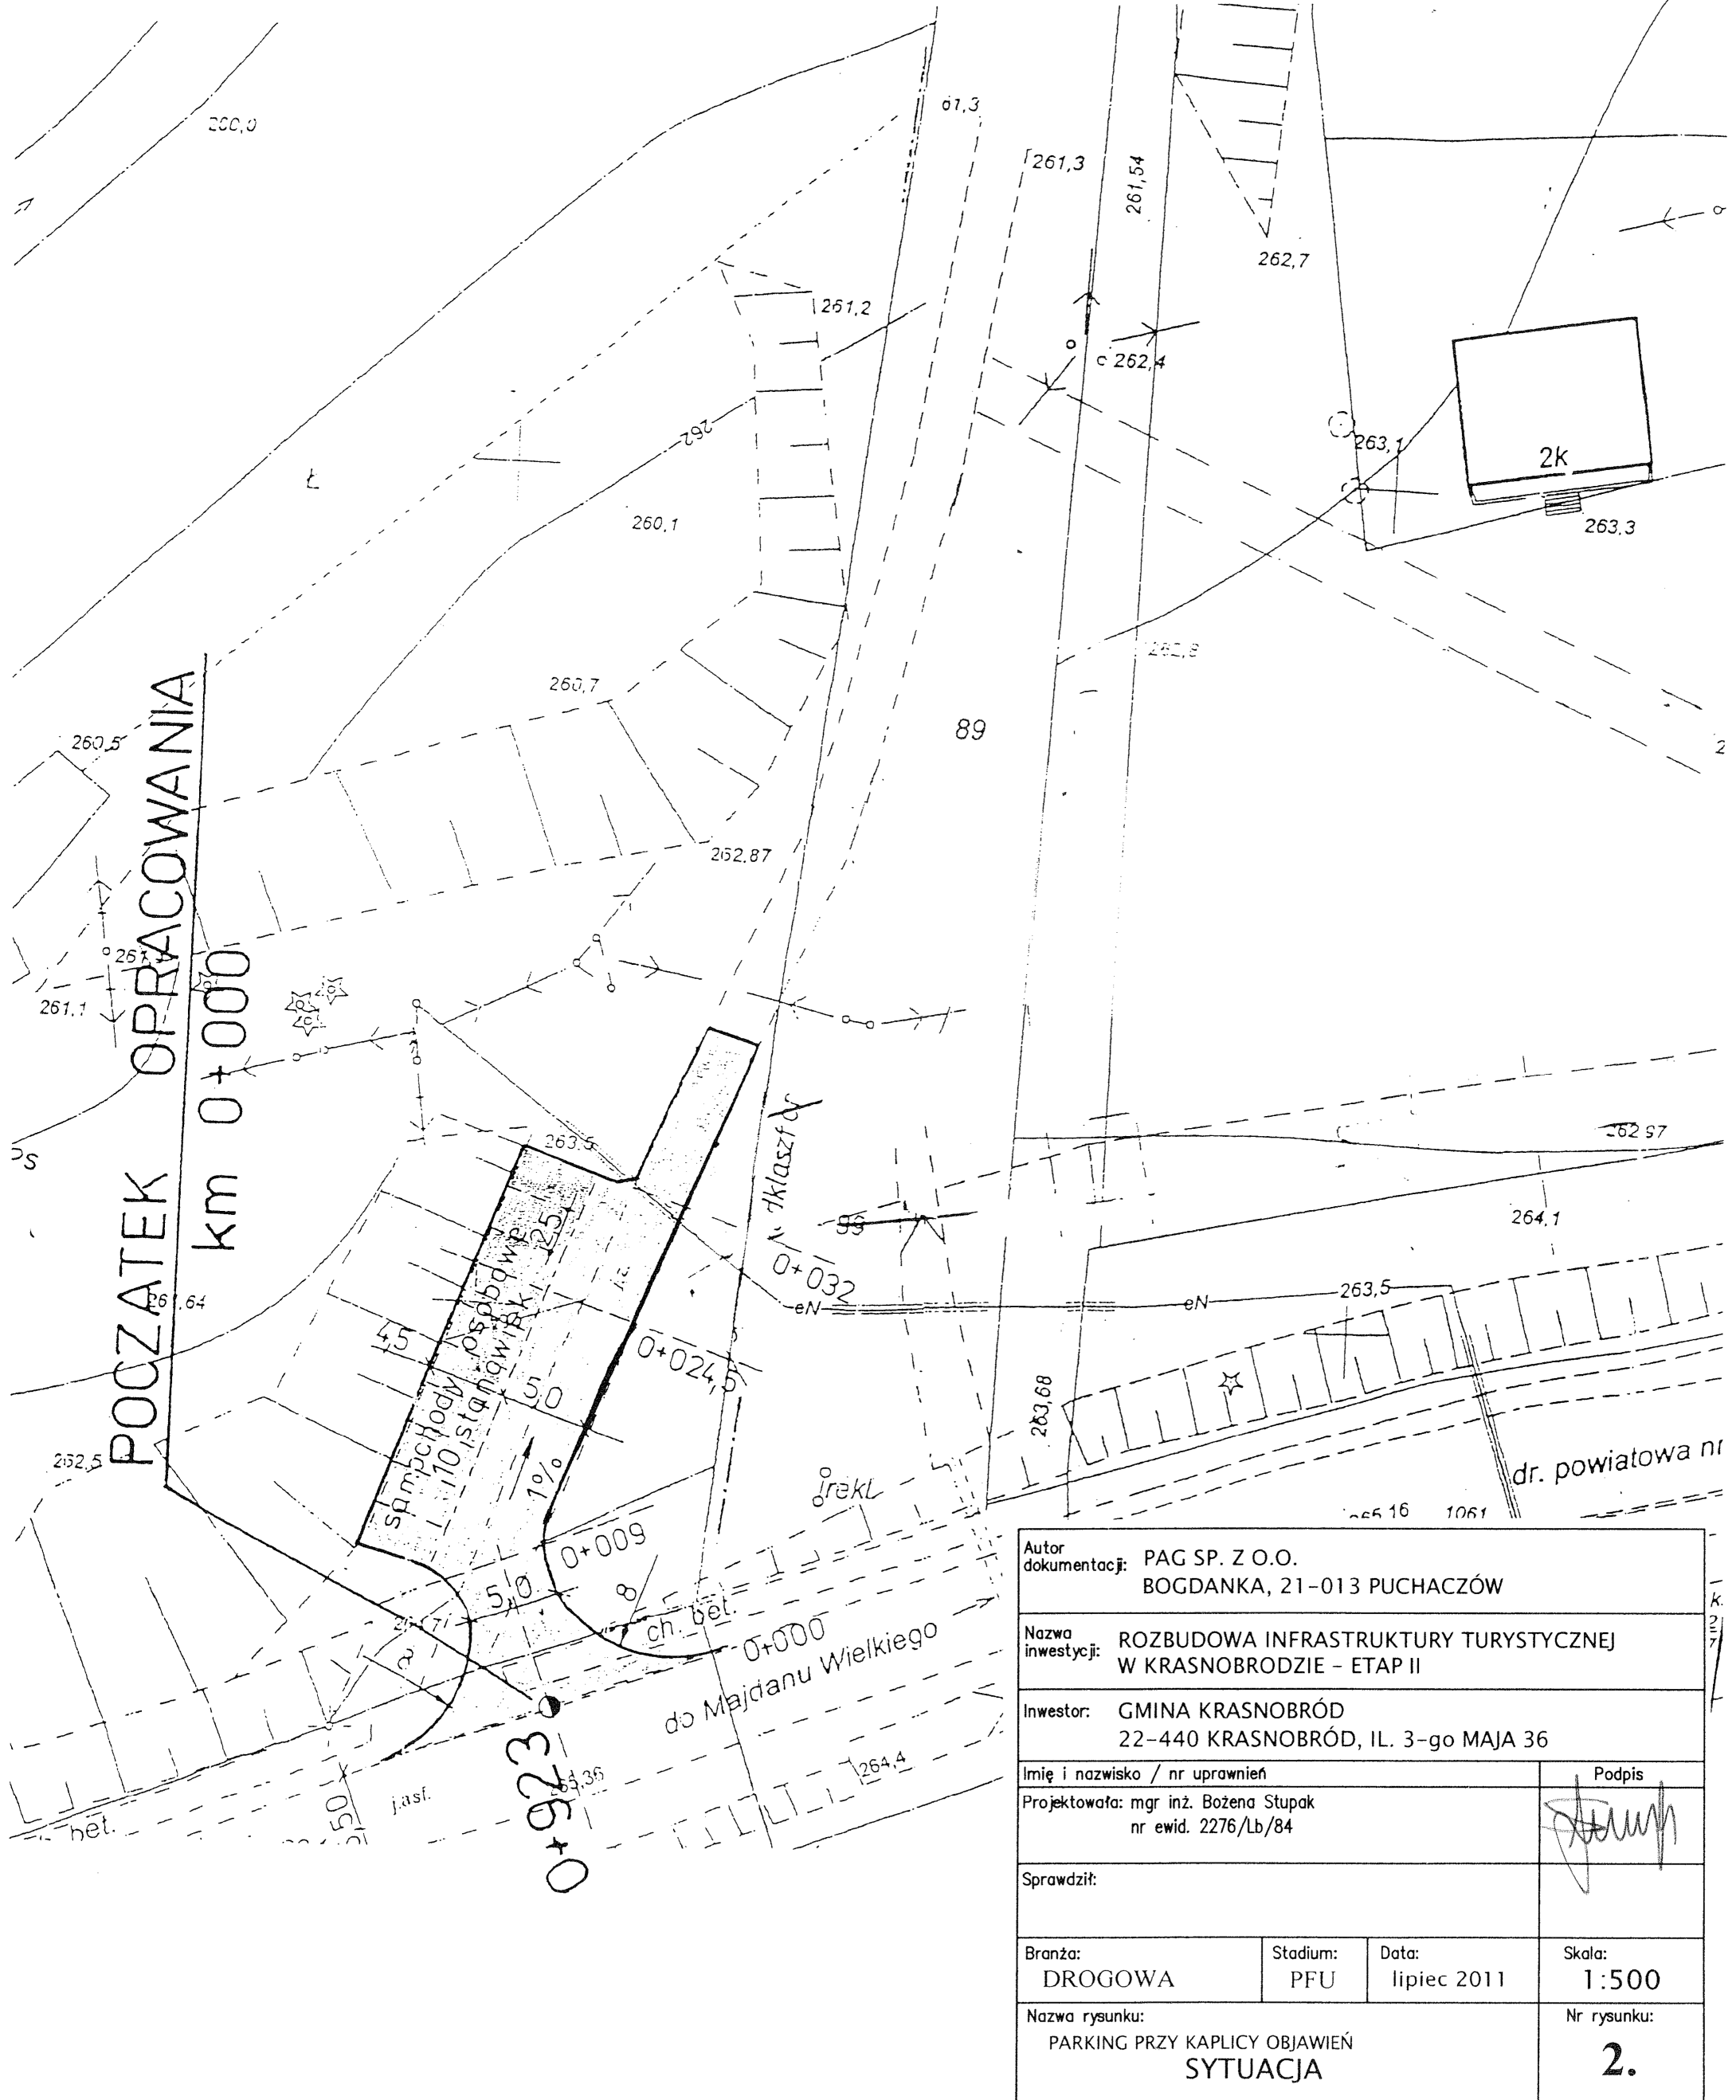

Autor dokumentacji: PAG SP. Z O.O. BOGDANKA, 21-013 PUCHACZÓW			
Nazwa inwestycji: ROZBUDOWA INFRASTRUKTURY TURYSTYCZNEJ W KRASNOBRODZIE - ETAP II			
Inwestor: GMINA KRASNOBRÓD 22-440 KRASNOBRÓD, IL. 3-go MAJA 36			
Imię i nazwisko / nr uprawnień			Podpis
Projektowała: mgr inż. Bożena Stupak nr ewid. 2276/Lb/84			
Sprawdził:			
Branża: DROGOWA	Stadium: PFU	Data: lipiec 2011	Skala: 1:500
Nazwa rysunku: PARKING PRZY KAPLICY OBJAWIEŃ SYTUACJA			Nr rysunku: <b>2.</b>