


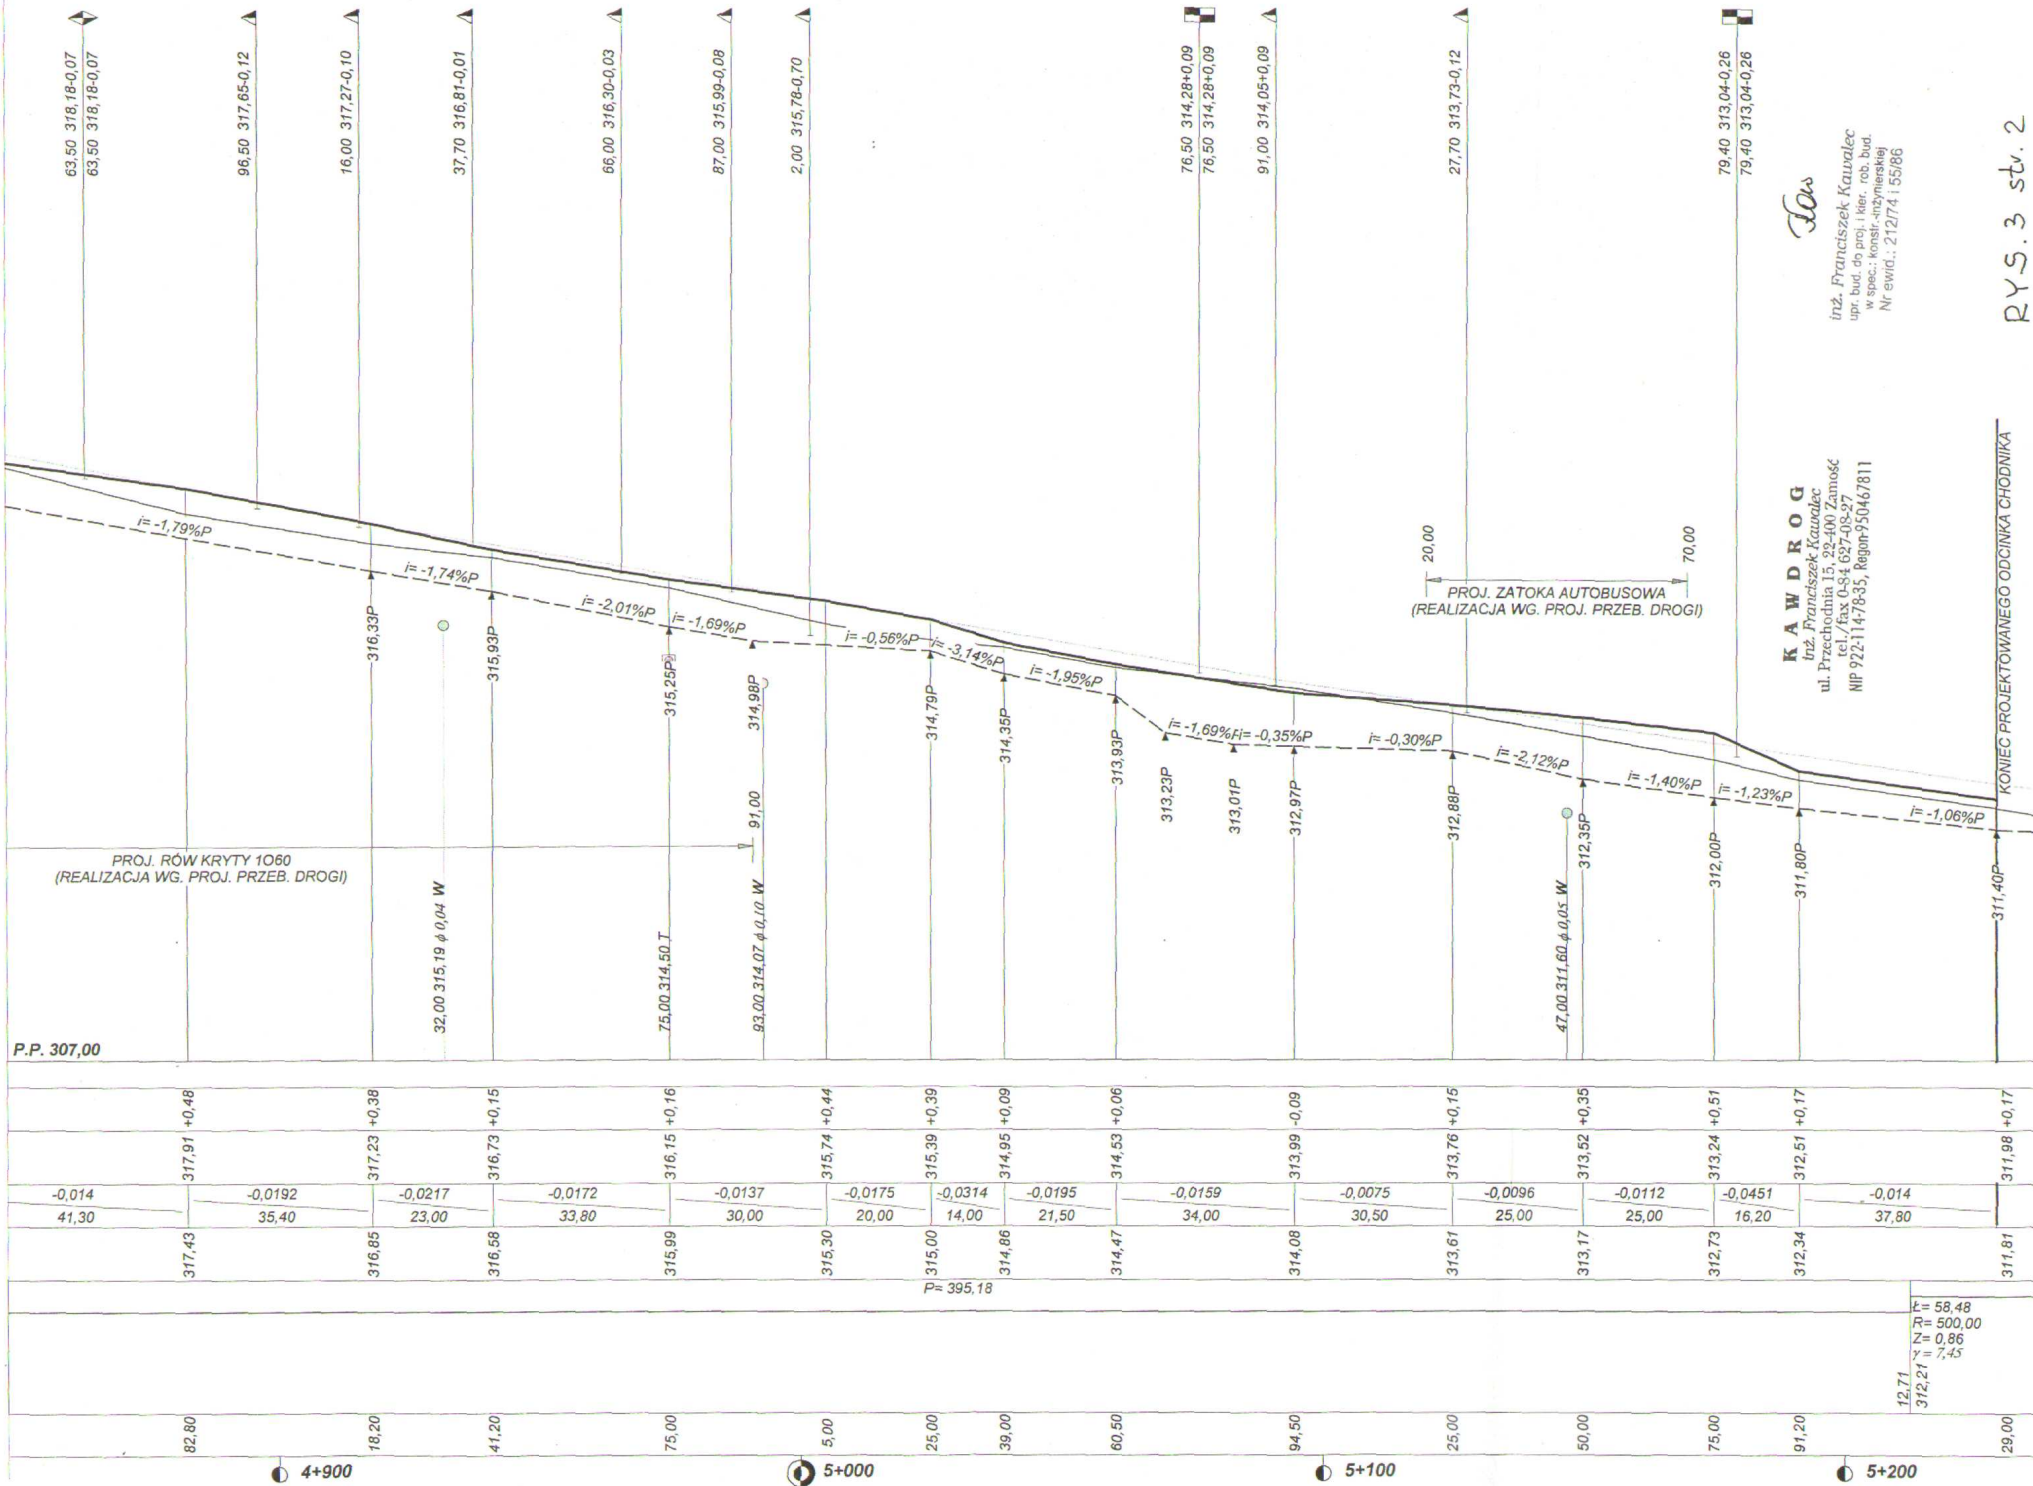

KAWDROG
Inż. Franciszek Kawalec
ul. Przechodnia 15, 22-400 Zamość
tel./fax 0-84 627-08-97
NIP 922-114-78-35, Regon 950467811

Las
Inż. Franciszek Kawalec
upr. bud. do proj. i kier. rob. bud.
w spec. konstr.-inżynierskiej
Nr ewid.: 212174 i 55186