


Dane wczytano z pliku: C:\Gierba\77A\Dora7\WÓŁKA HUS. ch1a .DAN

Skala 1 : 100 : 100 Lokalizacja: 4 + 975,00 wykop 0,00 nasyp 0,51 [-0,40]


P.P. 314,10 m npm

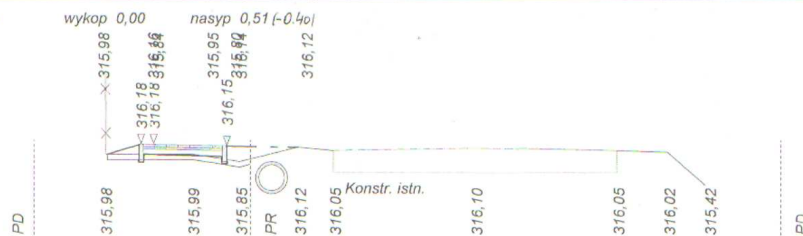

-2,24	-1,64	-0,10	0,44	1,33	1,99	4,64	7,29	8,24	8,94
-2,26	-0,66	0,24	1,34	1,99	4,64	7,29	8,24	8,94	

Skala 1 : 100 : 100 Lokalizacja: 5 + 005,00 wykop 0,45 nasyp 1,60 [-1,50]


P.P. 313,50 m npm

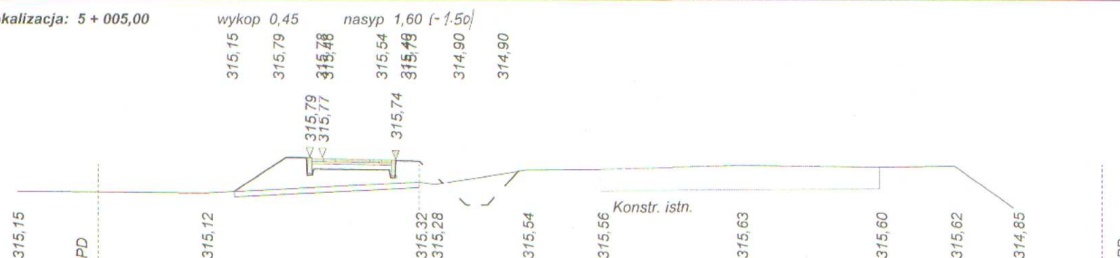

-7,06	-3,56	-3,01	-2,05	-1,67	-0,12	0,44	0,74	1,32	1,72	2,30	3,84	6,44	9,04	10,44	11,54
-7,06	-3,56	-3,01	-2,05	-1,67	-0,12	0,44	0,74	1,32	1,72	2,30	3,84	6,44	9,04	10,44	11,54

Skala 1 : 100 : 100 Lokalizacja: 5 + 025,00 wykop 0,38 nasyp 1,20 [-1,20]


P.P. 313,20 m npm

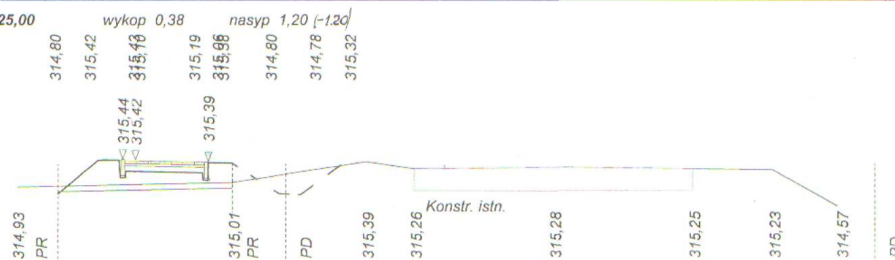

-3,56	-2,81	-2,06	-1,67	-0,11	0,44	1,32	1,72	2,47	2,94	3,84	6,44	9,04	10,54	11,74
-3,56	-2,81	-2,06	-1,67	-0,11	0,44	1,32	1,72	2,47	2,94	3,84	6,44	9,04	10,54	11,74

Skala 1 : 100 : 100 Lokalizacja: 5 + 039,00 wykop 0,68 [-0,10] nasyp 0,12 [-0,06]


P.P. 313,00 m npm

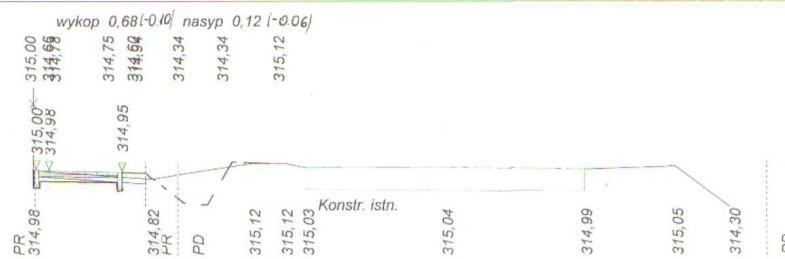

-1,66	-1,66	-0,11	0,44	1,20	1,60	2,06	2,75	3,04	3,44	6,04	8,64	10,34	11,34
-1,66	-1,66	-0,11	0,44	1,20	1,60	2,06	2,75	3,04	3,44	6,04	8,64	10,34	11,34

Skala 1 : 100 : 100 Lokalizacja: 5 + 060,50 wykop 0,70 [-0,68] nasyp 0,11

P.P. 312,60 m npm

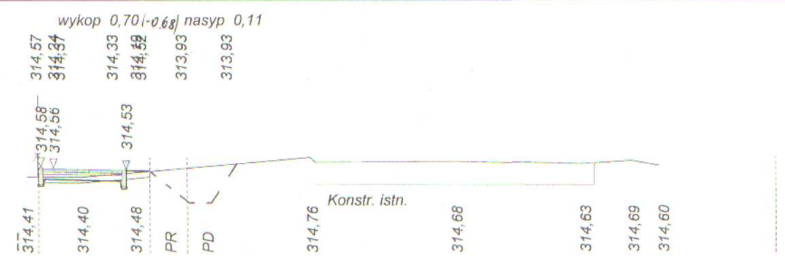

-1,86	-0,86	0,14	0,44	1,18	1,60	2,07	3,44	6,14	8,54	9,44	9,94
-1,86	-0,86	0,14	0,44	1,18	1,60	2,07	3,44	6,14	8,54	9,44	9,94

KAWDROG
inż. Franciszek Kawalec
ul. Przechodnia 15, 22-400 Zamość
tel./fax 0-84 627-08-27
NIP 922-114-78-35, Regon 950467811

Rew
inż. Franciszek Kawalec
upr. bud. do proj. i kier. rob. bud.
w spec. konstr. inżynierskiej
Nr ewid.: 212/74 i 55/86

RYS. 4 str. 4