



Skala 1 : 100 : 100 Lokalizacja: 5 + 094,50 wykop 0,90 (-0,84) nasyp 0,14

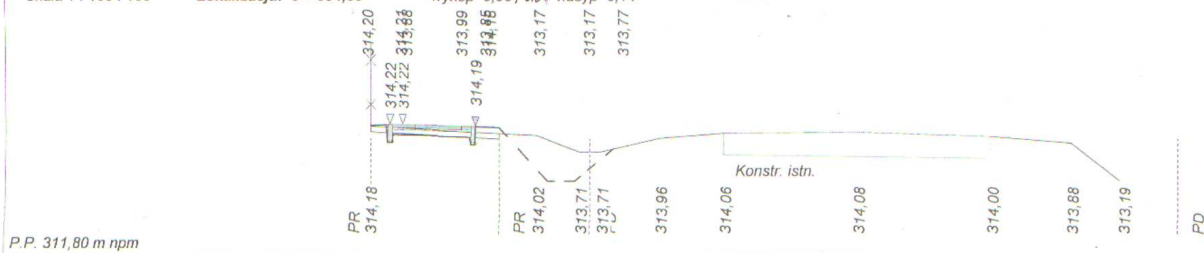


P.P. 311,80 m npm

Skala 1 : 100 : 100 Lokalizacja: 5 + 125,00 wykop 0,01 nasyp 1,20 (-0,70)

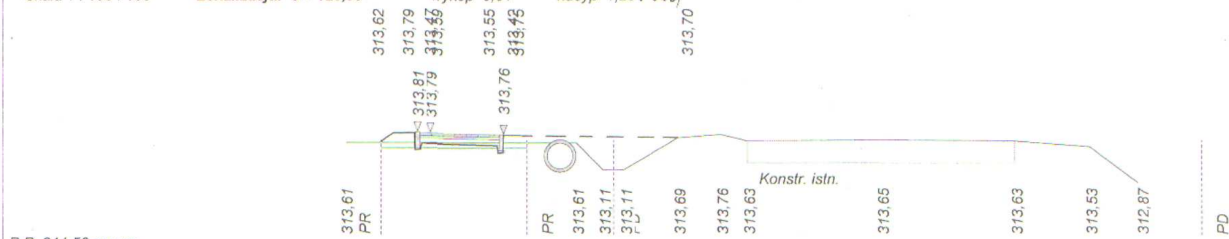

P.P. 311,50 m npm

Skala 1 : 100 : 100 Lokalizacja: 5 + 150,00 wykop 0,56 nasyp 1,77 (-0,70)

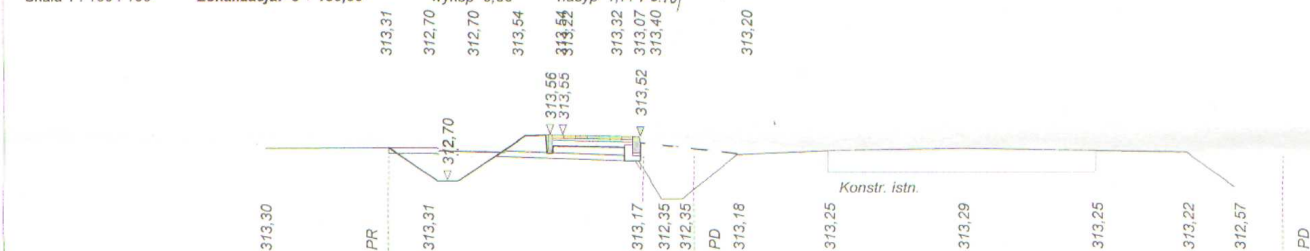


P.P. 311,00 m npm

Skala 1 : 100 : 100 Lokalizacja: 5 + 175,00 wykop 0,51 (-0,51) nasyp 1,09 (-0,09)



P.P. 310,40 m npm

Skala 1 : 100 : 100 Lokalizacja: 5 + 191,20 wykop 0,40 (-0,40) nasyp 0,93 (-0,09)

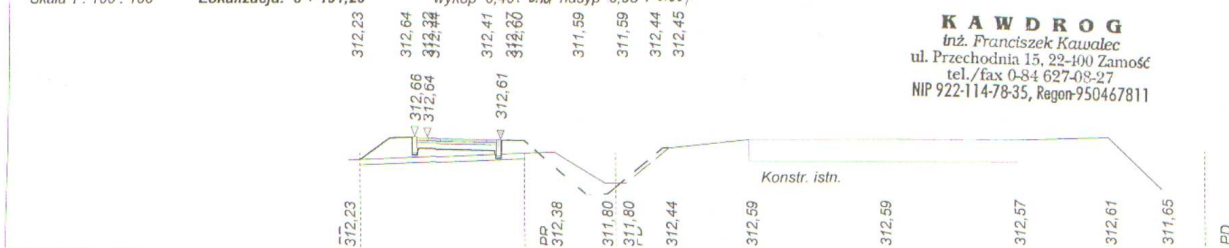

P.P. 310,20 m npm

KAWDROG
inż. Franciszek Kawalec
ul. Przechodnia 15, 22-400 Zamość
tel./fax 0-84 627-08-27
NIP 922-114-78-35, Regon 950467811

Kaw
inż. Franciszek Kawalec
upr. bud. do proj. i kier. rob. bud.
w spec.: konstr.-inżynierskiej
Nr ewid.: 212/74 i 55/86