


Dane wczytano z pliku: C:\Gierba\77A\Dora7\WÓLKA HUS. ch1a.DAN

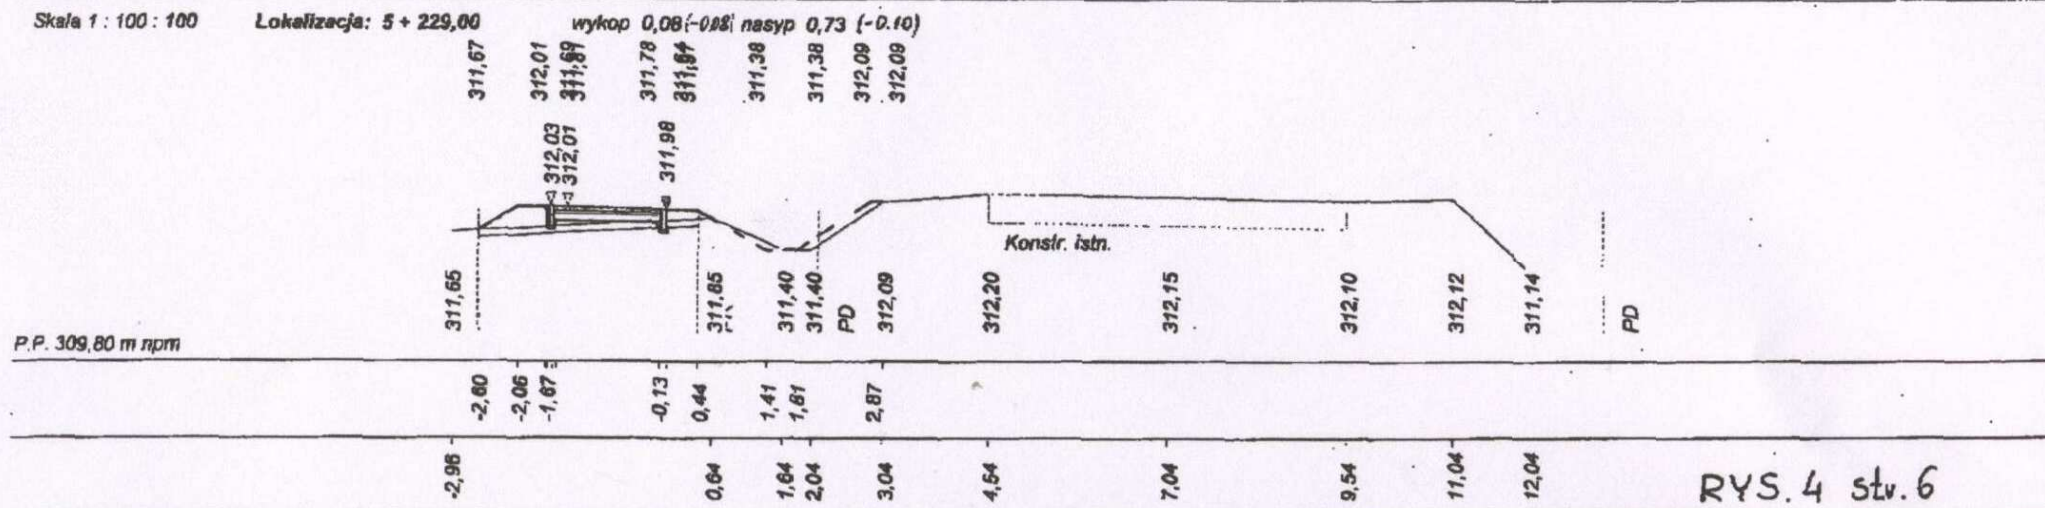

|               |   |                       |                 |
|---------------|---|-----------------------|-----------------|
| Wykonawca     | KAWDROG INŻ. FRANCISZEK KAWALEC 22-400 ZAMOŚĆ UL. PRZECIENIA 15                                                                   |                       |                 |
| Inwestor      | GMINA KRASNOBRÓD   | Umowa 2008            |                 |
| Obiekt        | BUDOWA CHODNIKA W CIĄGU DRÓGI POWIATOWEJ NR 2949L KRASNOBRÓD - DŁUGI KĄT<br>W MIEJSCOWOŚCI WÓLKA HUSIŃSKA, KM 4+570.00 + 5+229.00 |                       |                 |
| Nazwa rysunku | PRZEKROJE POPRZECZNE   | Rysunek nr 4 str. 1-6 |                 |
| Opracował     | mgr inż. Piotr Kawalec   | Kawalec?              | Załączników     |
| Projektował   | inż. Franciszek Kawalec   | Uprawnienia 55/86     | Skala 1:100:100 |
| Sprawił       | mgr inż. Jacek Zarębski   | Uprawnienia 58/98/Za  | Data 09.2008 r. |

**KAWDROG**  
inż. Franciszek Kawalec  
ul. Przechodnia 15, 22-400 Zamość  
tel./fax 0-84 627-08-27  
NIP 922-114-78-35, Regon 950467811