


L.k.s.zam. 259/2008
KERG 620-1497/2008

MAPA DO CELÓW PROJEKTOWYCH
skala 1:1000

Sporządzona na podstawie mapy sat.-wys. w skali 1:1000 sek. 156.421.164, 156.421.173, 156.421.171 metodą wektoryzacji rastra. Uzupełniona pomiarem w terenie przez P.W.. "Mapa" w Zameczku

Aktualna na dzień 06.08.2008

ODETA UPRAWNIŁONY
numer uprawnień 19174
mgr inż. Karol Juszczyński

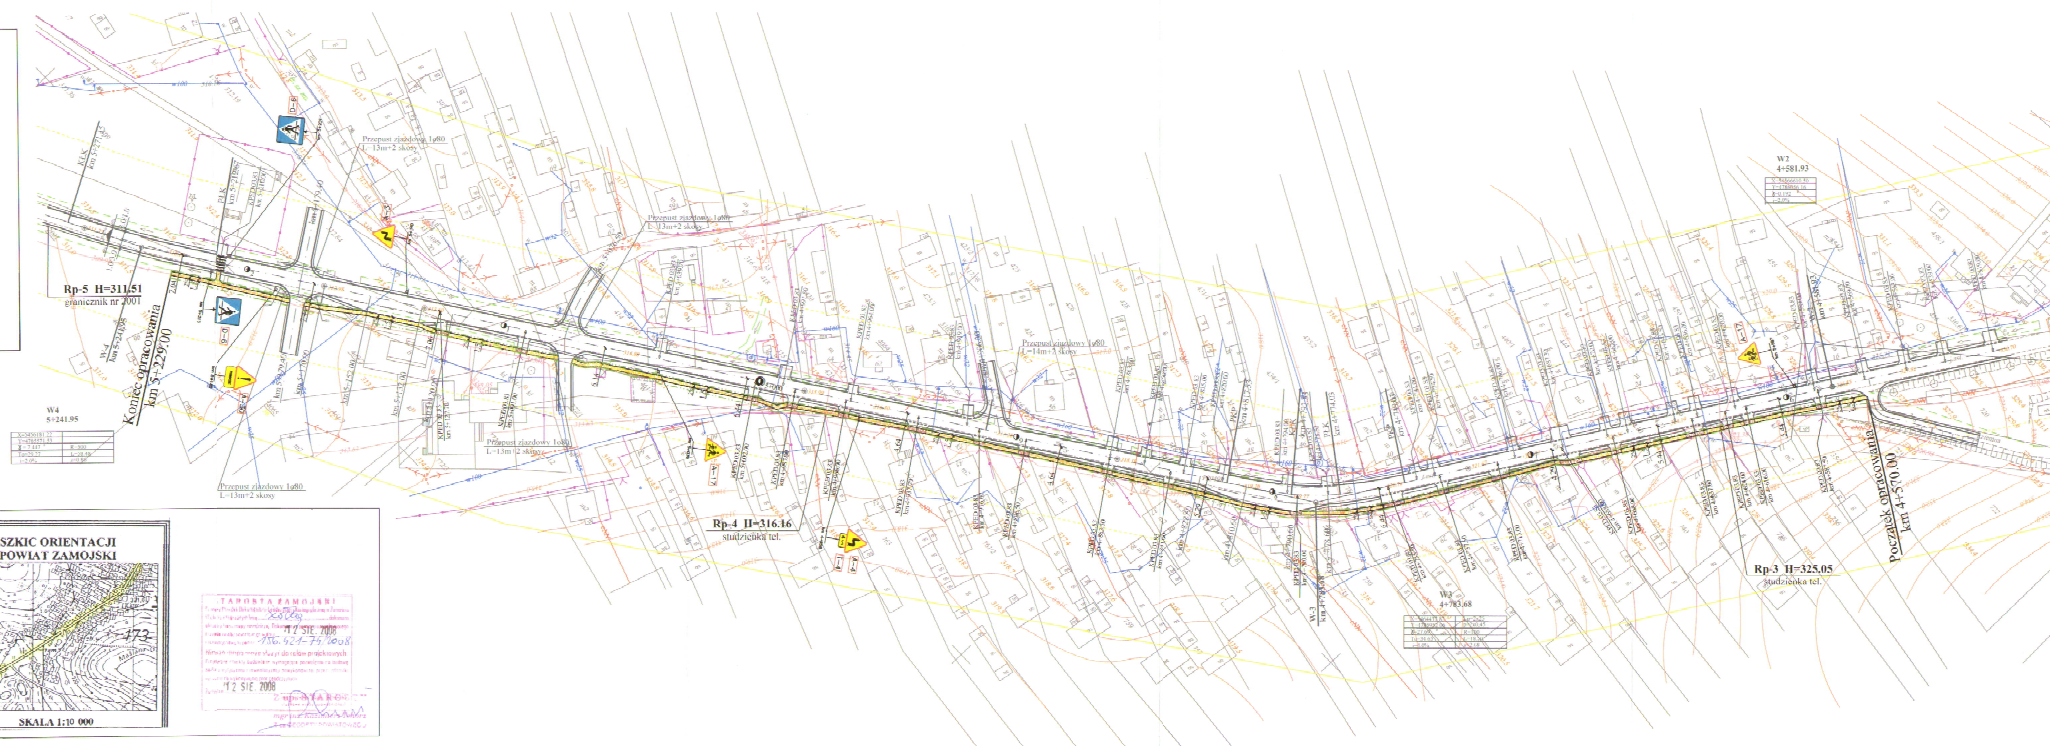

KAWDROG
brat. Franciszek Kawalec
ul. Przechodnia 15, 22-400 Zamość
tel./fax 0-81 627-08-27
NIP 922-114 78 35, REGON 950467811

LEGENDA:

- | | |
|---|--|
|  | IST. LINIA (BIEŻĄCA) GŁÓWNYM PROJ. PRZEDSIĘWZIĘCIA |
|  | PROJEKTOWANY CHODNIK |
|  | LINIA ENERGETYCZNA SN |
|  | LINIA ENERGETYCZNA NN |
|  | KABEL TELEFONICZNY |
|  | KABEL ENERGETYCZNY |
|  | WODOKĄTĄ |
|  | OGRODZENIA |
|  | PAS DROGOWY |
|  | ISTNIEJĄCE OZNAKOWANIE PIONOWE |
|  | PROJEKTOWANE OZNAKOWANIE PIONOWE |

[illegible]