

STAROSTA ZAMOJSKI

ul. Przemysłowa 4
22 -400 Z a m o ś ć

Zamość, dnia 6 października 2008 r.

Or.5420 -1/~~18~~/08

KAWDROG

inz.Franciszek Kawalec

ul. Przechodnia 15

22 – 400 Zamość

W związku ze złożonym projektem czasowej zmiany organizacji ruchu i zabezpieczenia strefy robót na czas budowy chodnika na odcinku drogi powiatowej nr 2949L Krasnobród – Długi Kąt w km. 4+570,00 ÷ 5+229,00 w miejscowości Wólka Husińska, gm. Krasnobród, po uwzględnieniu opinii przedstawicieli Komendy Miejskiej Policji w Zamościu oraz Zarządu Dróg Powiatowych w Zamościu zatwierdzam przedłożony projekt bez uwag.


Niniejsze zatwierdzenie ważne jest do dnia 30 listopada 2011 roku.

Jednostka wprowadzająca zatwierdzoną organizację ruchu jest zobowiązana do zawiadomienia organu zarządzającego ruchem i zarządu drogi oraz Komendanta Miejskiego Policji w Zamościu o terminie jej wprowadzenia, co najmniej 7 dni przed wprowadzeniem organizacji ruchu, zgodnie z rozporządzeniem Ministra Infrastruktury z dnia 23 września 2003 roku w sprawie szczegółowych warunków zarządzania ruchem na drogach oraz wykonywania nadzoru nad tym zarządzaniem /Dz. U. Nr 177 z 2003 r, poz. 1729/.

STAROSTA
mgr Henryk Matej

Do wiadomości:

1. Komenda Miejska Policji w Zamościu
Sekcja Ruchu Drogowego
2. Zarząd Dróg Powiatowych w Zamościu

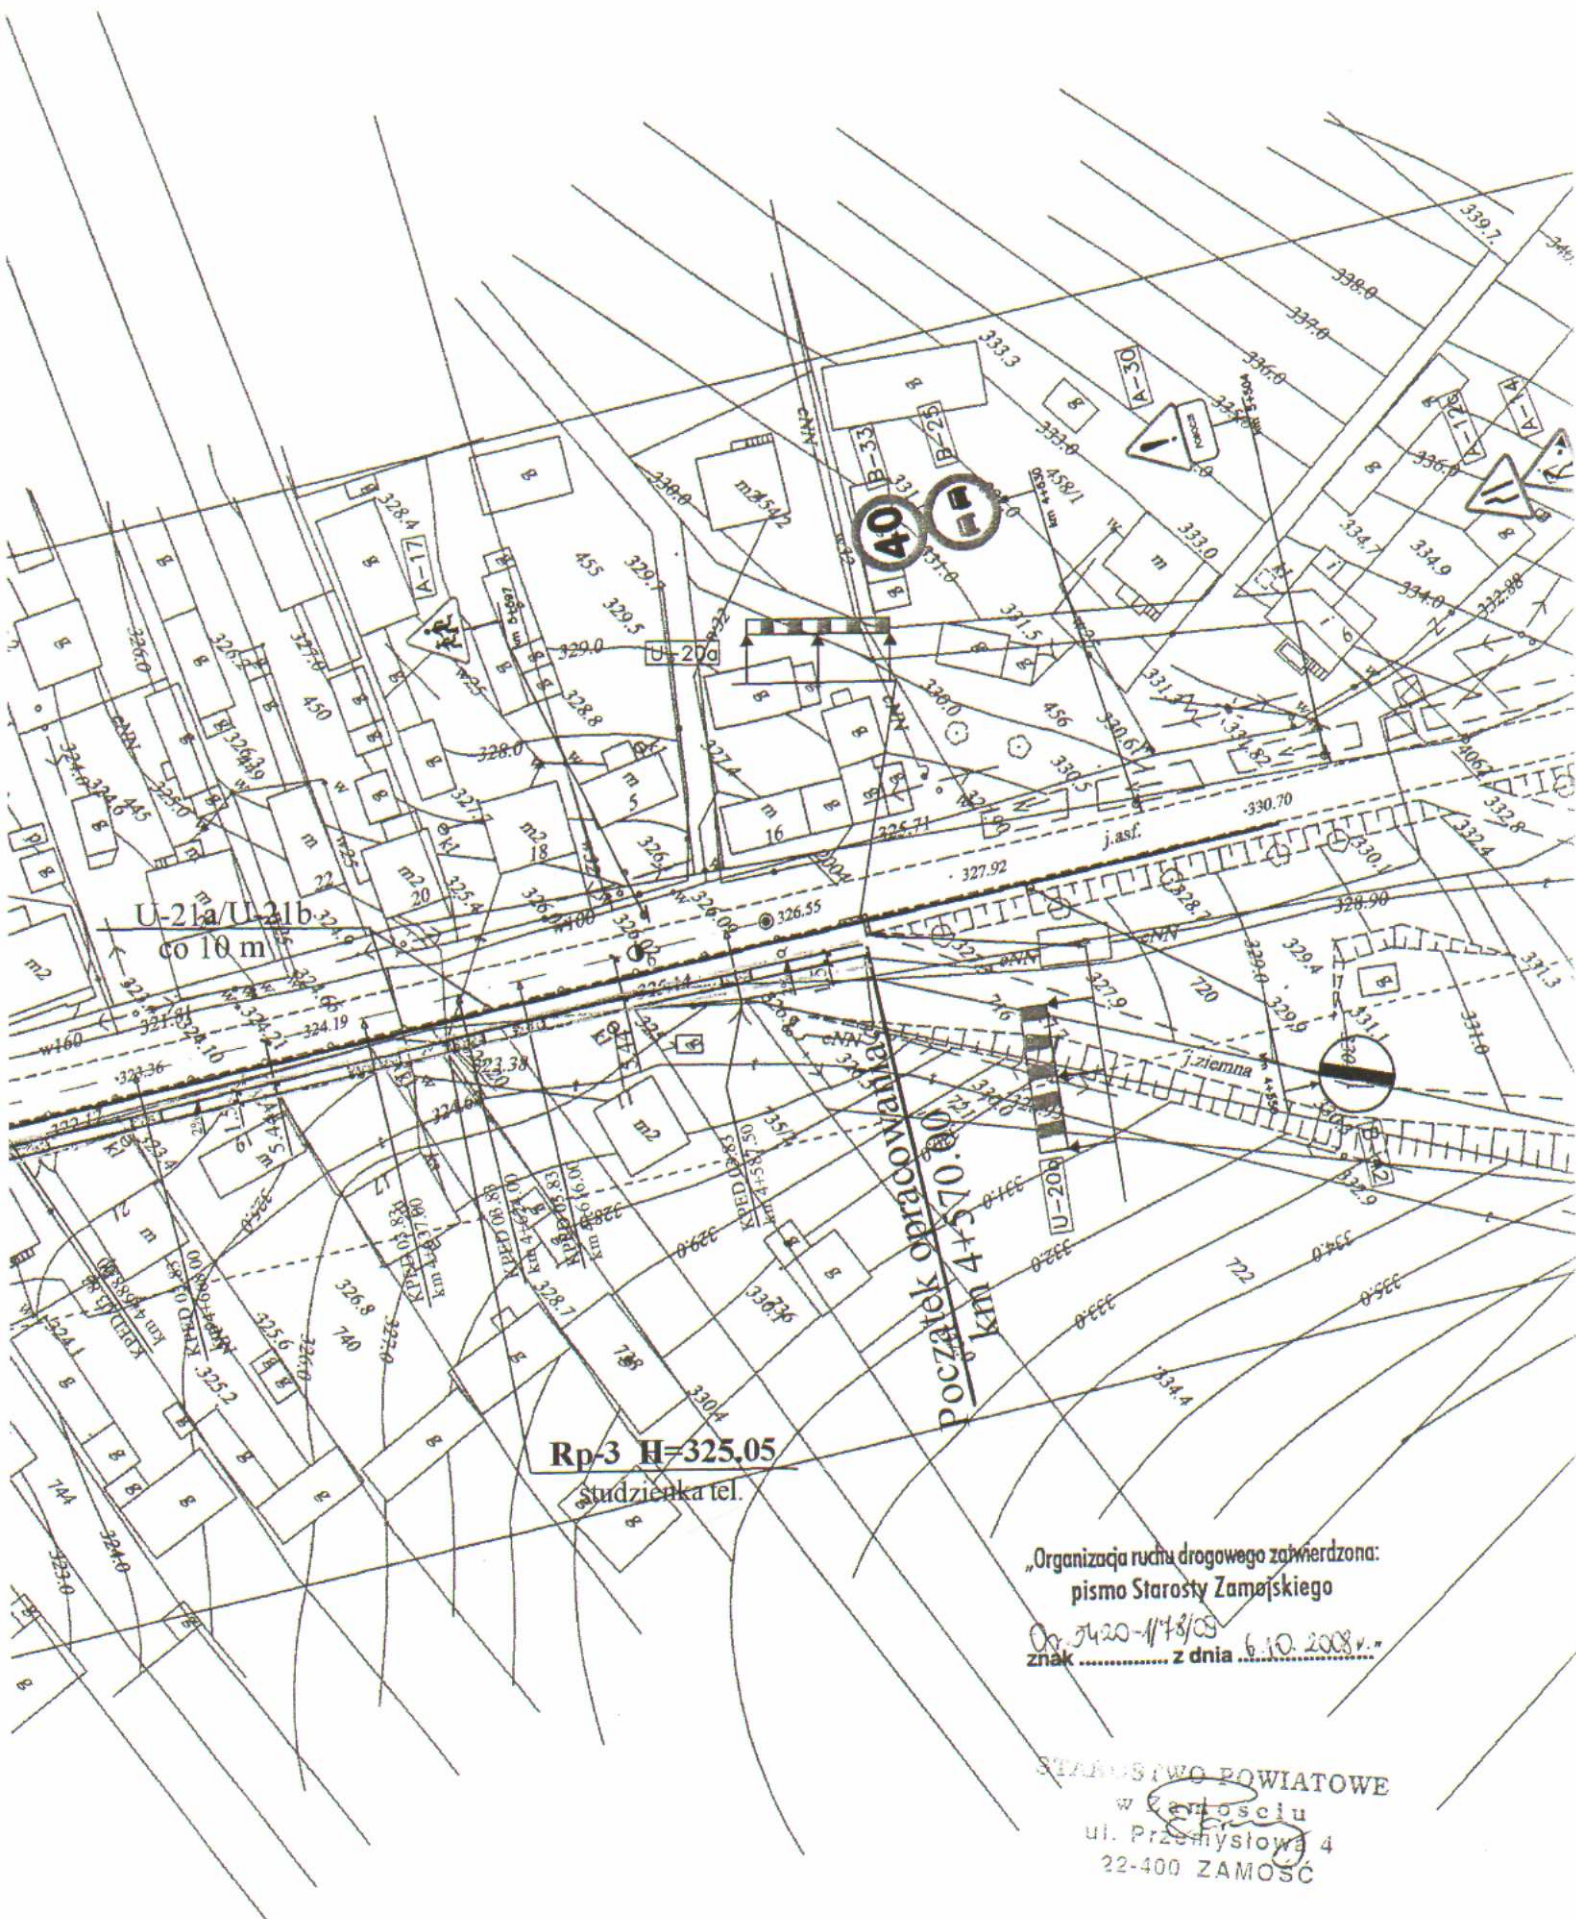

Rp-3 H=325.05

studzienka tel.

„Organizacja ruchu drogowego zatwierdzona:
pismo Starosty Zamajskiego

09.04.20-1/18/CS
znak z dnia 6.10.2008 r.

STAROSTWO POWIATOWE
w Zamosciu
ul. Przemysłowa 4
22-400 ZAMOŚĆ